

(наименование документа об утверждении, включая наименования
органов государственной власти или органов местного
самоуправления, принявших решение об утверждении схемы
или подписавших соглашение о перераспределении земельных участков)

от _____ N _____

Схема расположения земельного участка или земельных участков на кадастровом плане территории

Площадь земельного участка: 920 м²


Обозначение характерных точек границ	Координаты, м	
	X	Y
1	2	3
н1	426865.38	1304547.89
н2	426874.82	1304551.32
н3	426888.56	1304556.82
н4	426879.16	1304591.83
н5	426855.51	1304584.64

Система координат

МСК-40, зона 1

Масштаб

1:1000

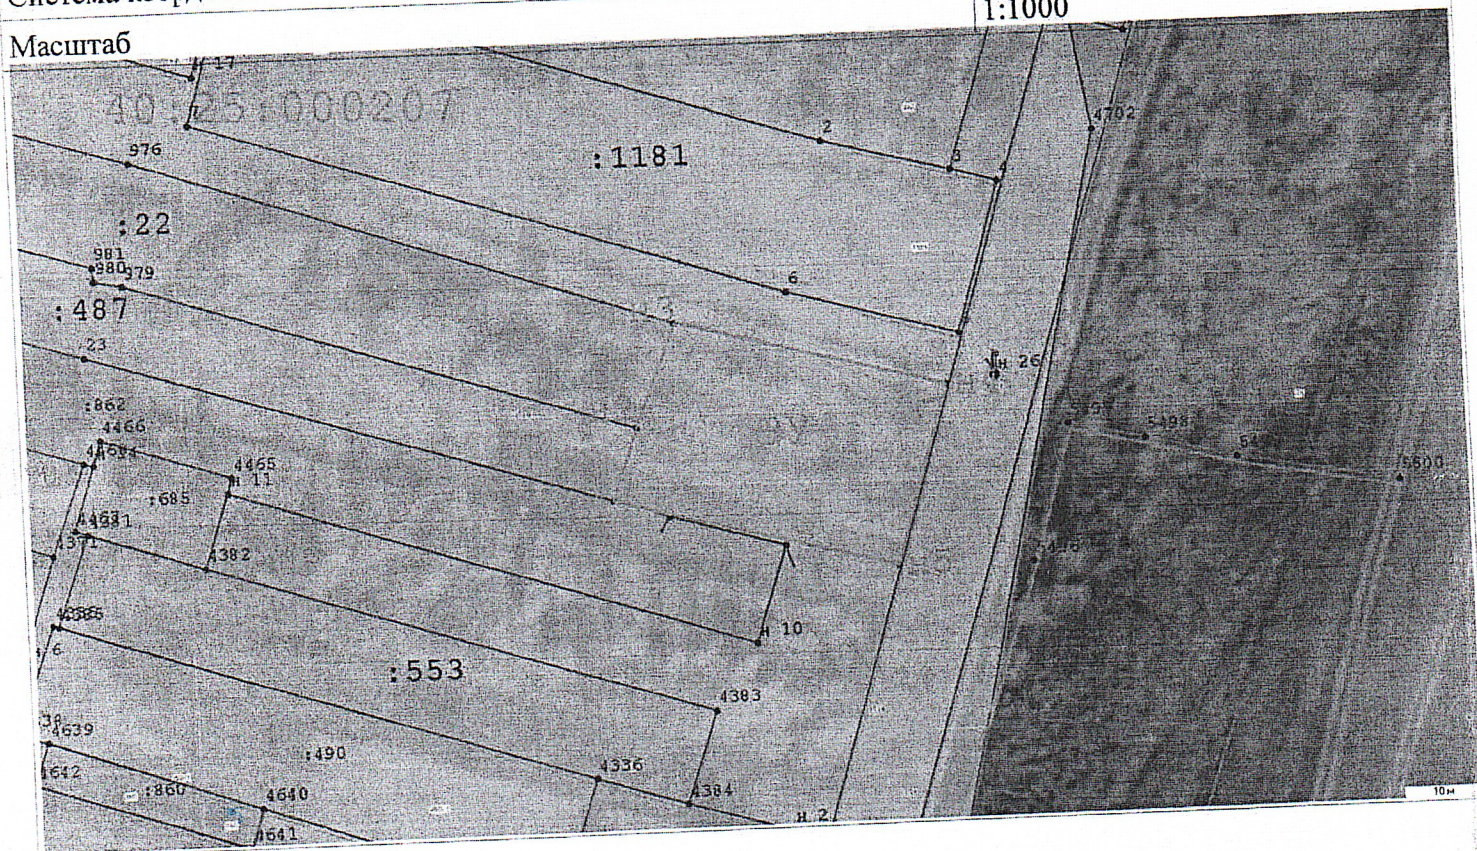

Условные обозначения:

- ☐ Границы образуемого земельного участка
- ☐ Существующие земельные участки
- ☐ Объекты капитального строительства
- ☐ Территориальные зоны
- ☐ Зоны с особыми условиями использования территорий