


- граница территории проекта межевания
- граница территориальной зоны
- граница и номер кадастрового квартала
- границы и номера земельных участков по сведениям ЕГРН
- границы объектов недвижимости по сведениям ЕГРН
- границы зон с особыми условиями использования территории



						Распоряжение заместителя главы городского округа города Калуги - начальника управления архитектуры, градостроительства и земельных отношений города Калуги от 13.10.2025 № 4369-08-р "О подготовке проекта межевания территории в районе пер.Баррикад и ул. Баррикад в границах обособленного контура территориальной зоны размещения объектов общественного назначения О-1"			
						Проект межевания территории в районе пер.Баррикад и ул. Баррикад в границах обособленного контура территориальной зоны размещения объектов общественного назначения О-1			
Изм.	Кол.	Лист	№ док.	Подпись	Дата	Материалы по обоснованию проекта межевания территории	Стадия	Лист	Листов
Ген.директор		Семенова И.И.			08.2026		ПМТ	1	3
						Границы земельных участков и объектов капитального строительства по сведениям ЕГРН. Масштаб 1:1000.	ООО "ВИЗИР"		



						Распоряжение заместителя главы городского округа города Калуги - начальника управления архитектуры, градостроительства и земельных отношений города Калуги от 13.10.2025 № 4369-06-р "О подготовке проекта межевания территории в районе пер.Баррикад и ул. Баррикад в границах обособленного контура территориальной зоны размещения объектов общественного назначения О-1"			
						Проект межевания территории в районе пер.Баррикад и ул. Баррикад в границах обособленного контура территориальной зоны размещения объектов общественного назначения О-1			
Изм.	Кол.	Лист	№ док.	Подпись	Дата	Материалы по обоснованию проекта межевания территории	Стадия	Лист	Листов
Ген.директор		Семенова И.И.			08.2026		ПМТ	2	3
						Схема расположения существующих объектов капитального строительства (здания и линейные объекты). Масштаб 1:1000	ООО "ВИЗИР"		

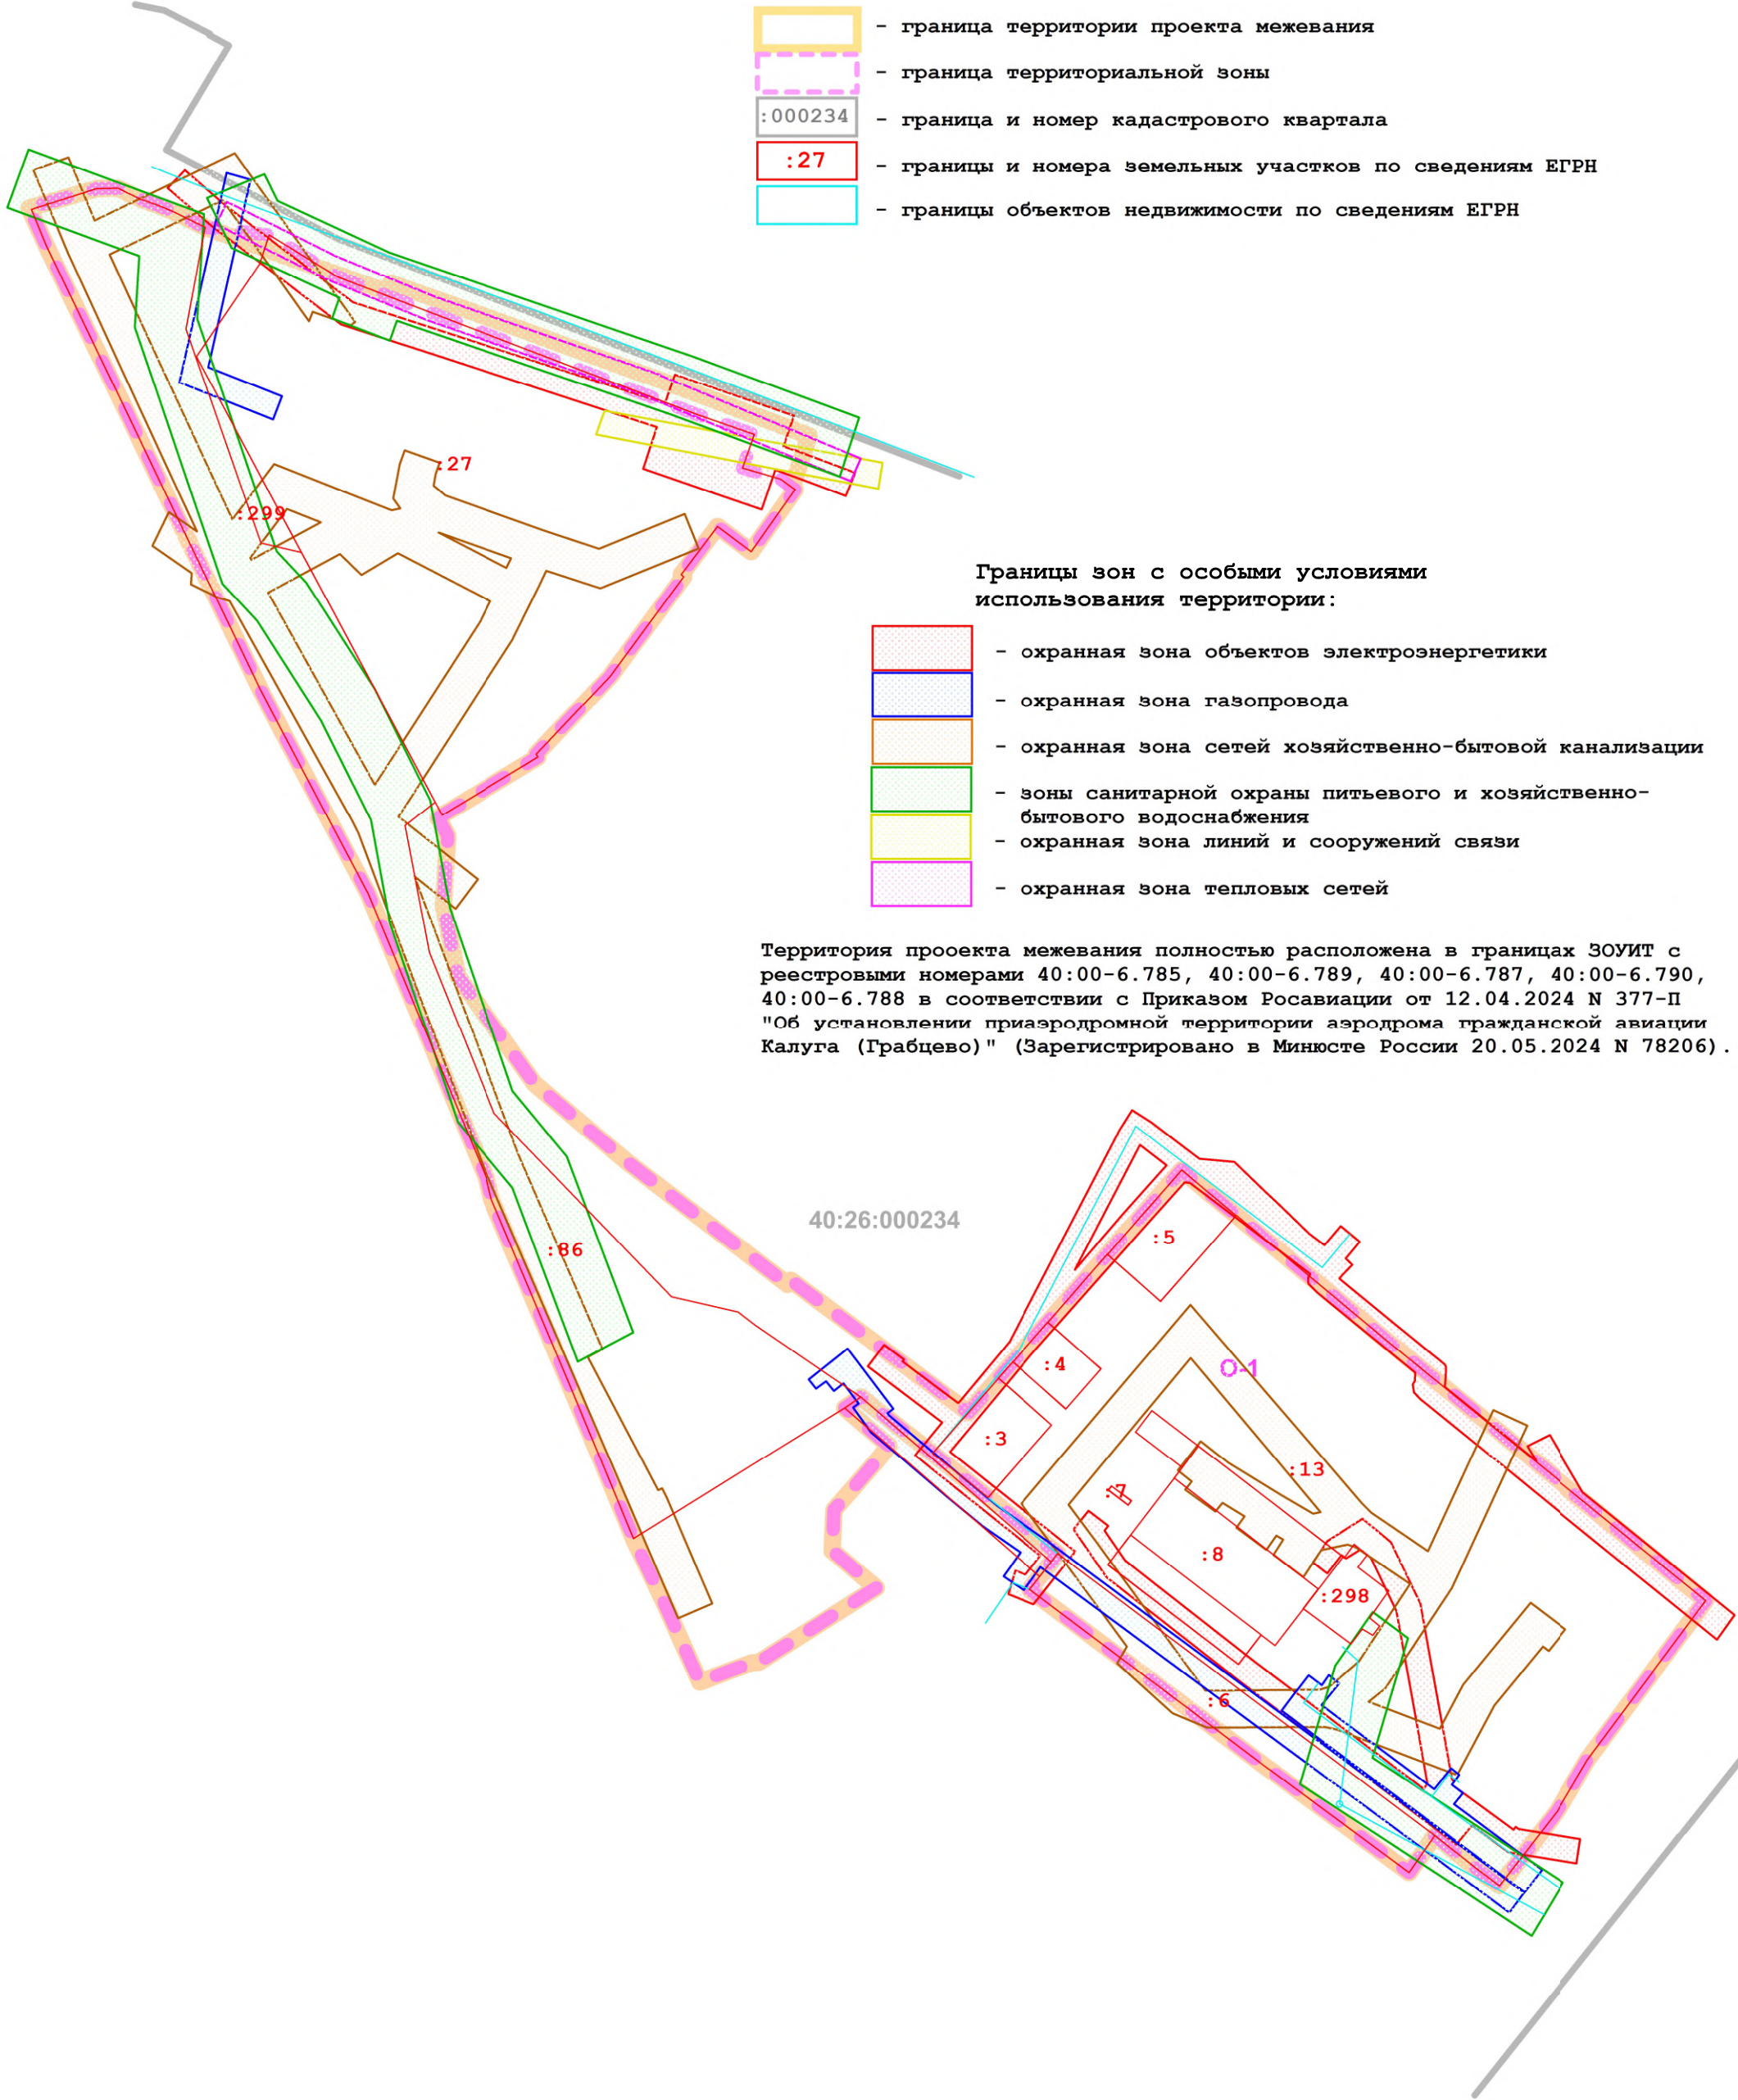

						Распоряжение заместителя главы городского округа города Калуги - начальника управления архитектуры, градостроительства и земельных отношений города Калуги от 13.10.2025 № 4369-06-р "О подготовке проекта межевания территории в районе пер.Баррикад и ул. Баррикад в границах обособленного контура территориальной зоны размещения объектов общественного назначения О-1"			
						Проект межевания территории в районе пер.Баррикад и ул. Баррикад в границах обособленного контура территориальной зоны размещения объектов общественного назначения О-1			
Изм.	Кол.	Лист	№ док.	Подпись	Дата	Материалы по обоснованию проекта межевания территории	Стадия	Лист	Листов
Ген.директор		Семенова И.И.			08.2026		ПМТ	3	3
						Границы зон с особыми условиями использования территорий и охранных зон. Масштаб 1:1000		ООО "ВИЗИР"	