


Условные обозначения:

- граница территории проекта межевания
- граница территориальной зоны
- :000336

- граница и номер кадастрового квартала
- :83

- границы и номера земельных участков по сведениям ЕГРН
- 6.1480

- границы зон охраны объектов культурного наследия

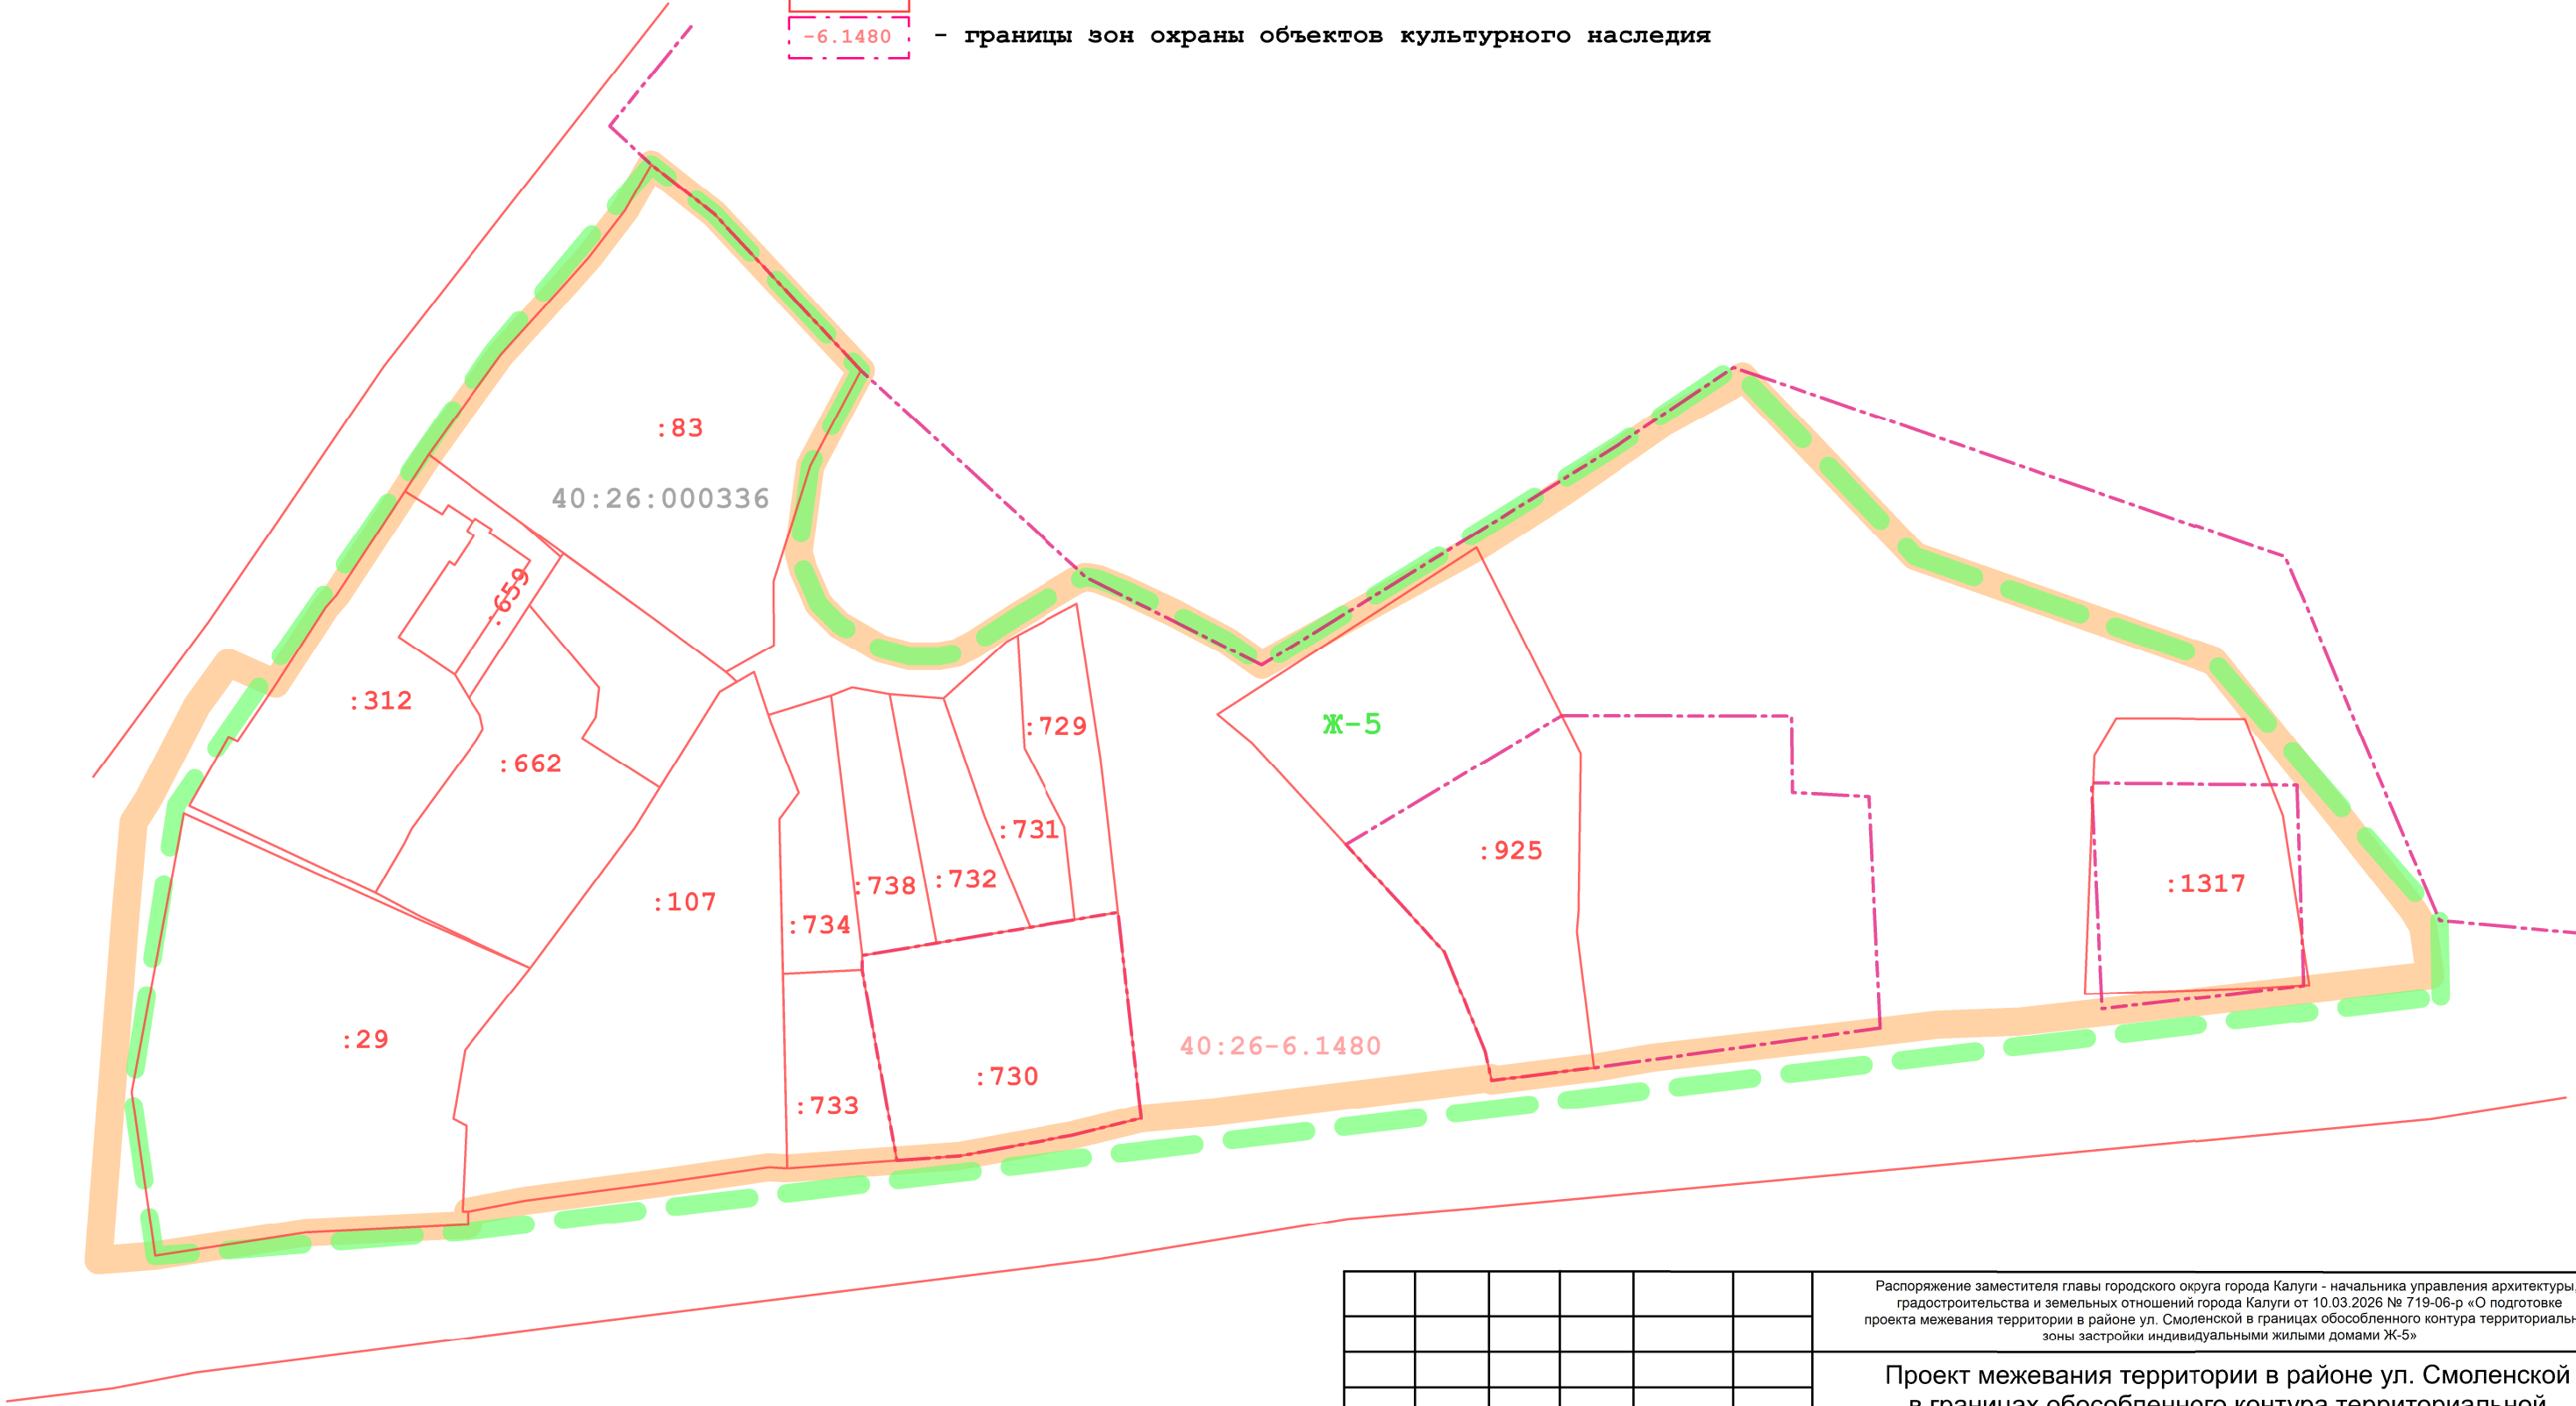

						Распоряжение заместителя главы городского округа города Калуги - начальника управления архитектуры, градостроительства и земельных отношений города Калуги от 10.03.2026 № 719-06-р «О подготовке проекта межевания территории в районе ул. Смоленской в границах обособленного контура территориальной зоны застройки индивидуальными жилыми домами Ж-5»			
						Проект межевания территории в районе ул. Смоленской в границах обособленного контура территориальной зоны застройки индивидуальными жилыми домами Ж-5			
Изм.	Кол.	Лист	№ док.	Подпись	Дата	Материалы по обоснованию проекта межевания территории	Стадия	Лист	Листов
Ген.директор		Семенова И.И.			07.2026		ПМТ	1	3
						Границы земельных участков и объектов капитального строительства по сведениям ЕГРН. Масштаб 1:500.		ООО "ВИЗИР"	

Условные обозначения:

- граница территории проекта межевания
- граница территориальной зоны
- :000336


- граница и номер кадастрового квартала
- :83

- границы и номера земельных участков по сведениям ЕГРН
- 6.1480

- границы зон охраны объектов культурного наследия

Существующие объекты капитального строительства (здания и линейные объекты):

- объекты и сети электроснабжения
- объекты и сети газоснабжения
- сети водоотведения
- сети водоснабжения
- индивидуальные жилые дома
- многоквартирные жилые дома
- хозяйственные постройки

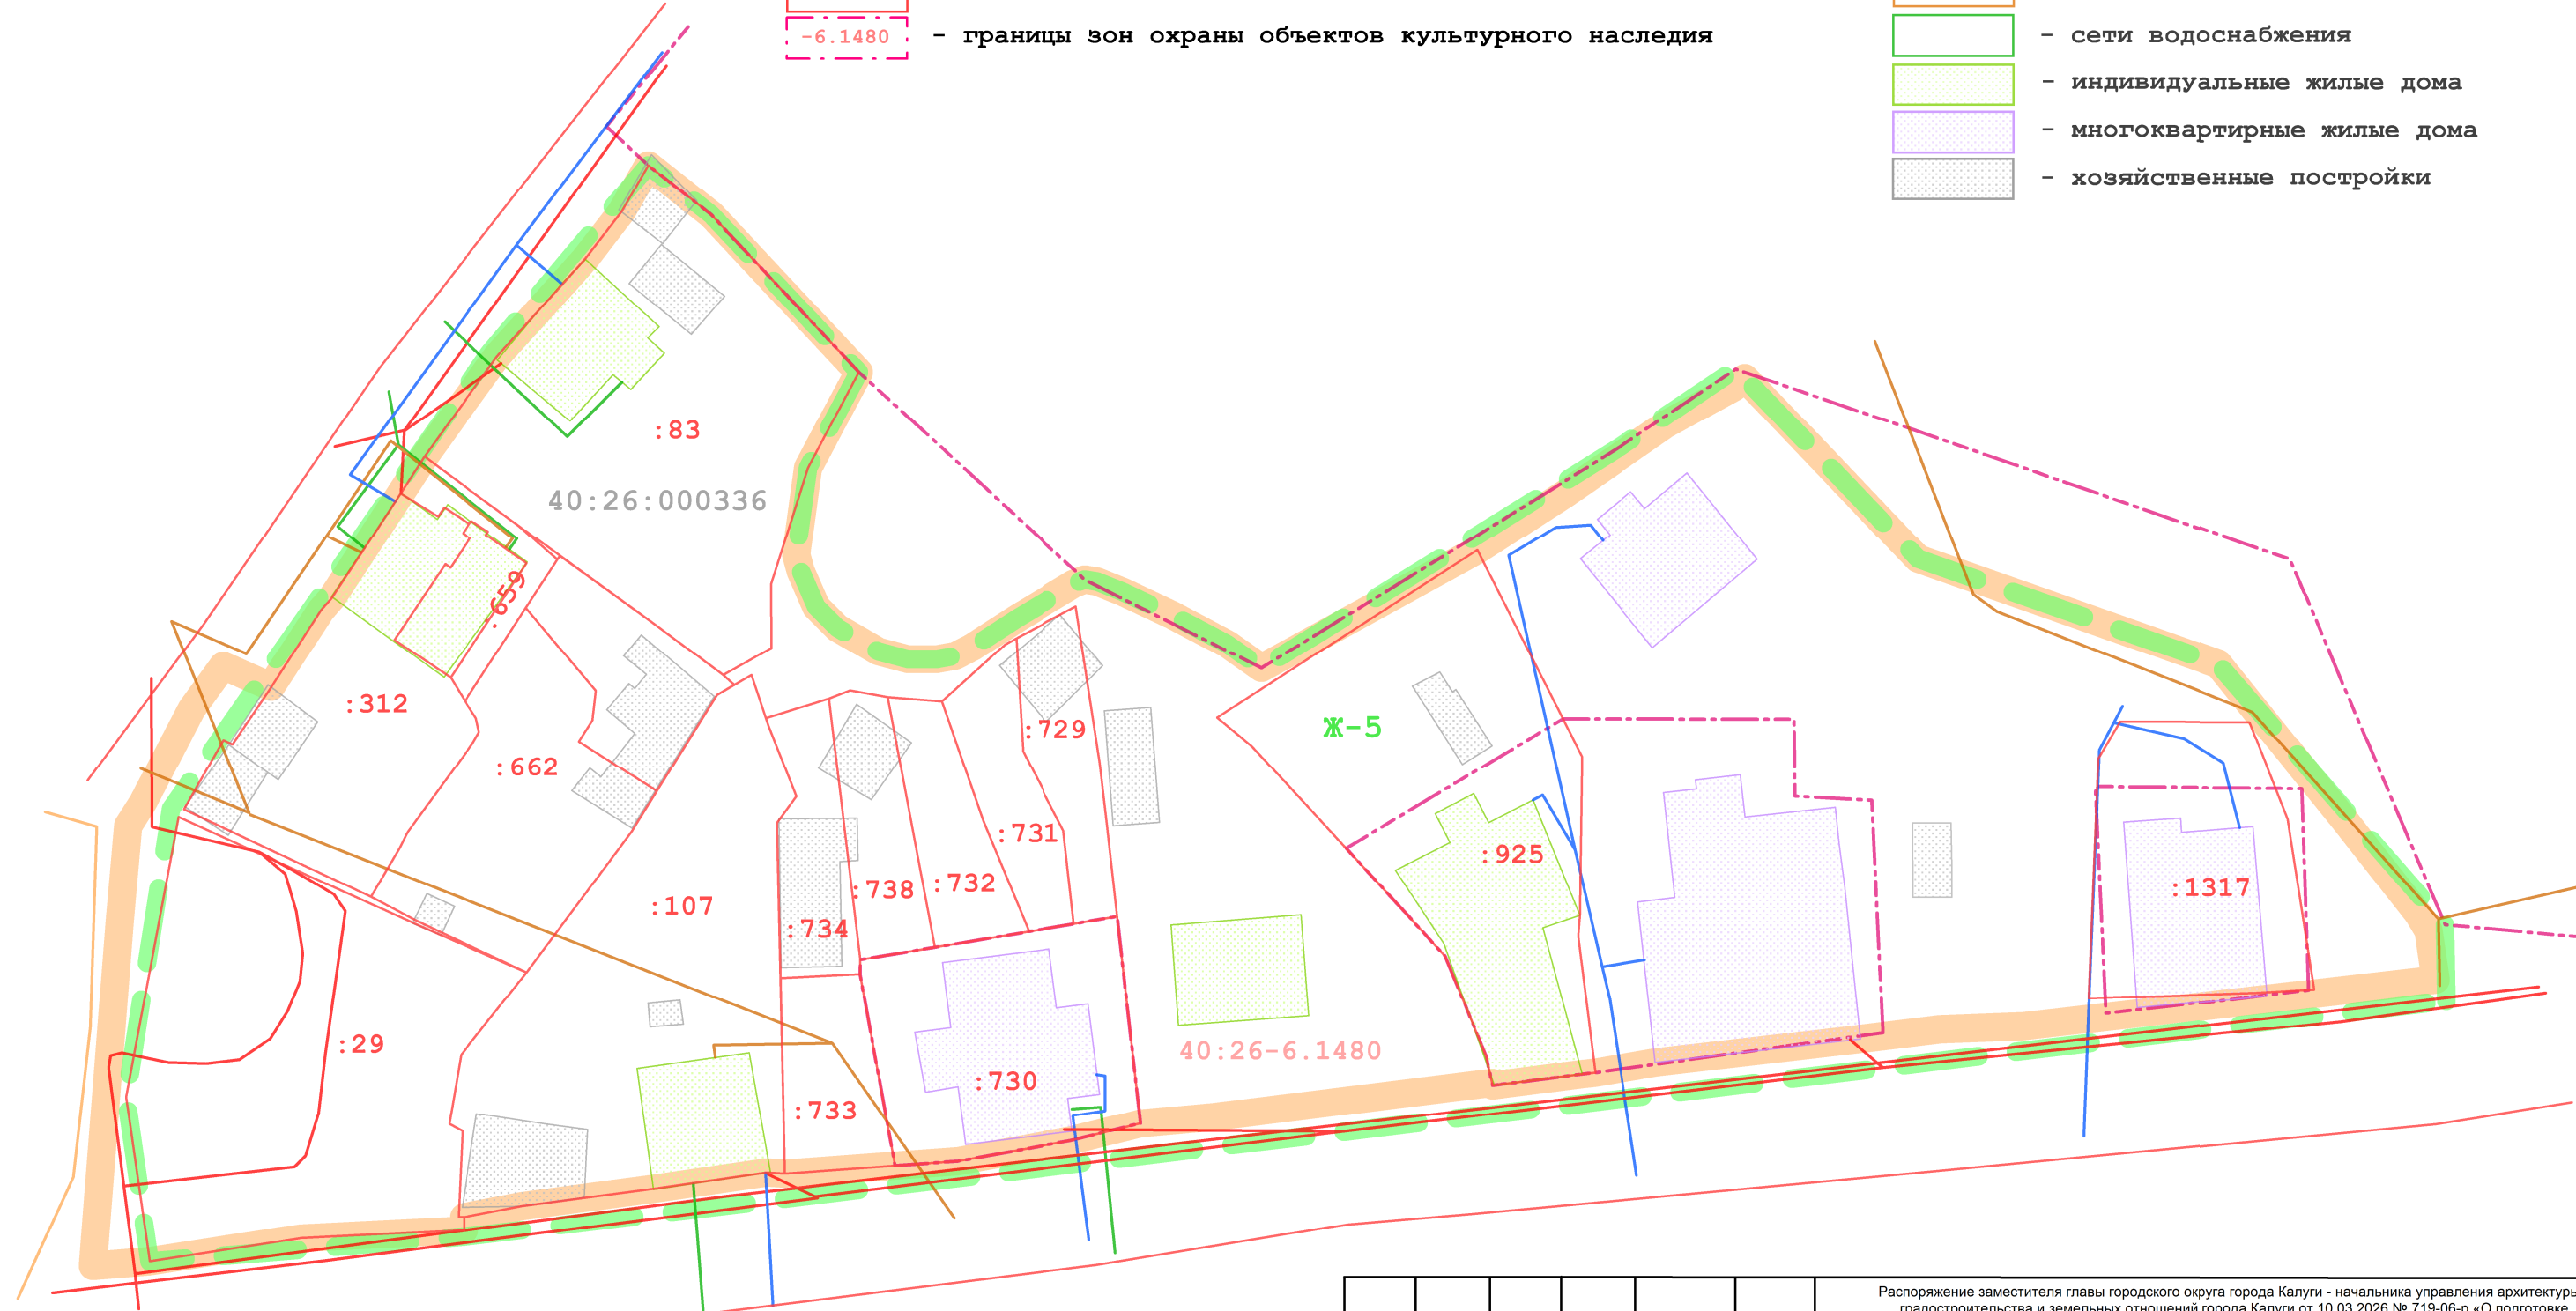


						Распоряжение заместителя главы городского округа города Калуги - начальника управления архитектуры, градостроительства и земельных отношений города Калуги от 10.03.2026 № 719-06-р «О подготовке проекта межевания территории в районе ул. Смоленской в границах обособленного контура территориальной зоны застройки индивидуальными жилыми домами Ж-5»			
						Проект межевания территории в районе ул. Смоленской в границах обособленного контура территориальной зоны застройки индивидуальными жилыми домами Ж-5			
Изм.	Кол.	Лист	№ док.	Подпись	Дата	Материалы по обоснованию проекта межевания территории	Стадия	Лист	Листов
Ген.директор		Семенова И.И.			07.2026		ПМТ	2	3
						Схема расположения существующих объектов капитального строительства (здания и линейные объекты). Масштаб 1:500		ООО "ВИЗИР"	

Условные обозначения:

- граница территории проекта межевания
- граница территориальной зоны
- граница и номер кадастрового квартала
- границы и номера земельных участков по сведениям ЕГРН
- границы зон охраны объектов культурного наследия

Границы зон с особыми условиями использования территории:

- охранный зона сетей электроснабжения
- охранный зона сетей газоснабжения
- охранный зона сетей водоотведения
- охранный зона сетей водоснабжения
- охранный зона кабеля связи

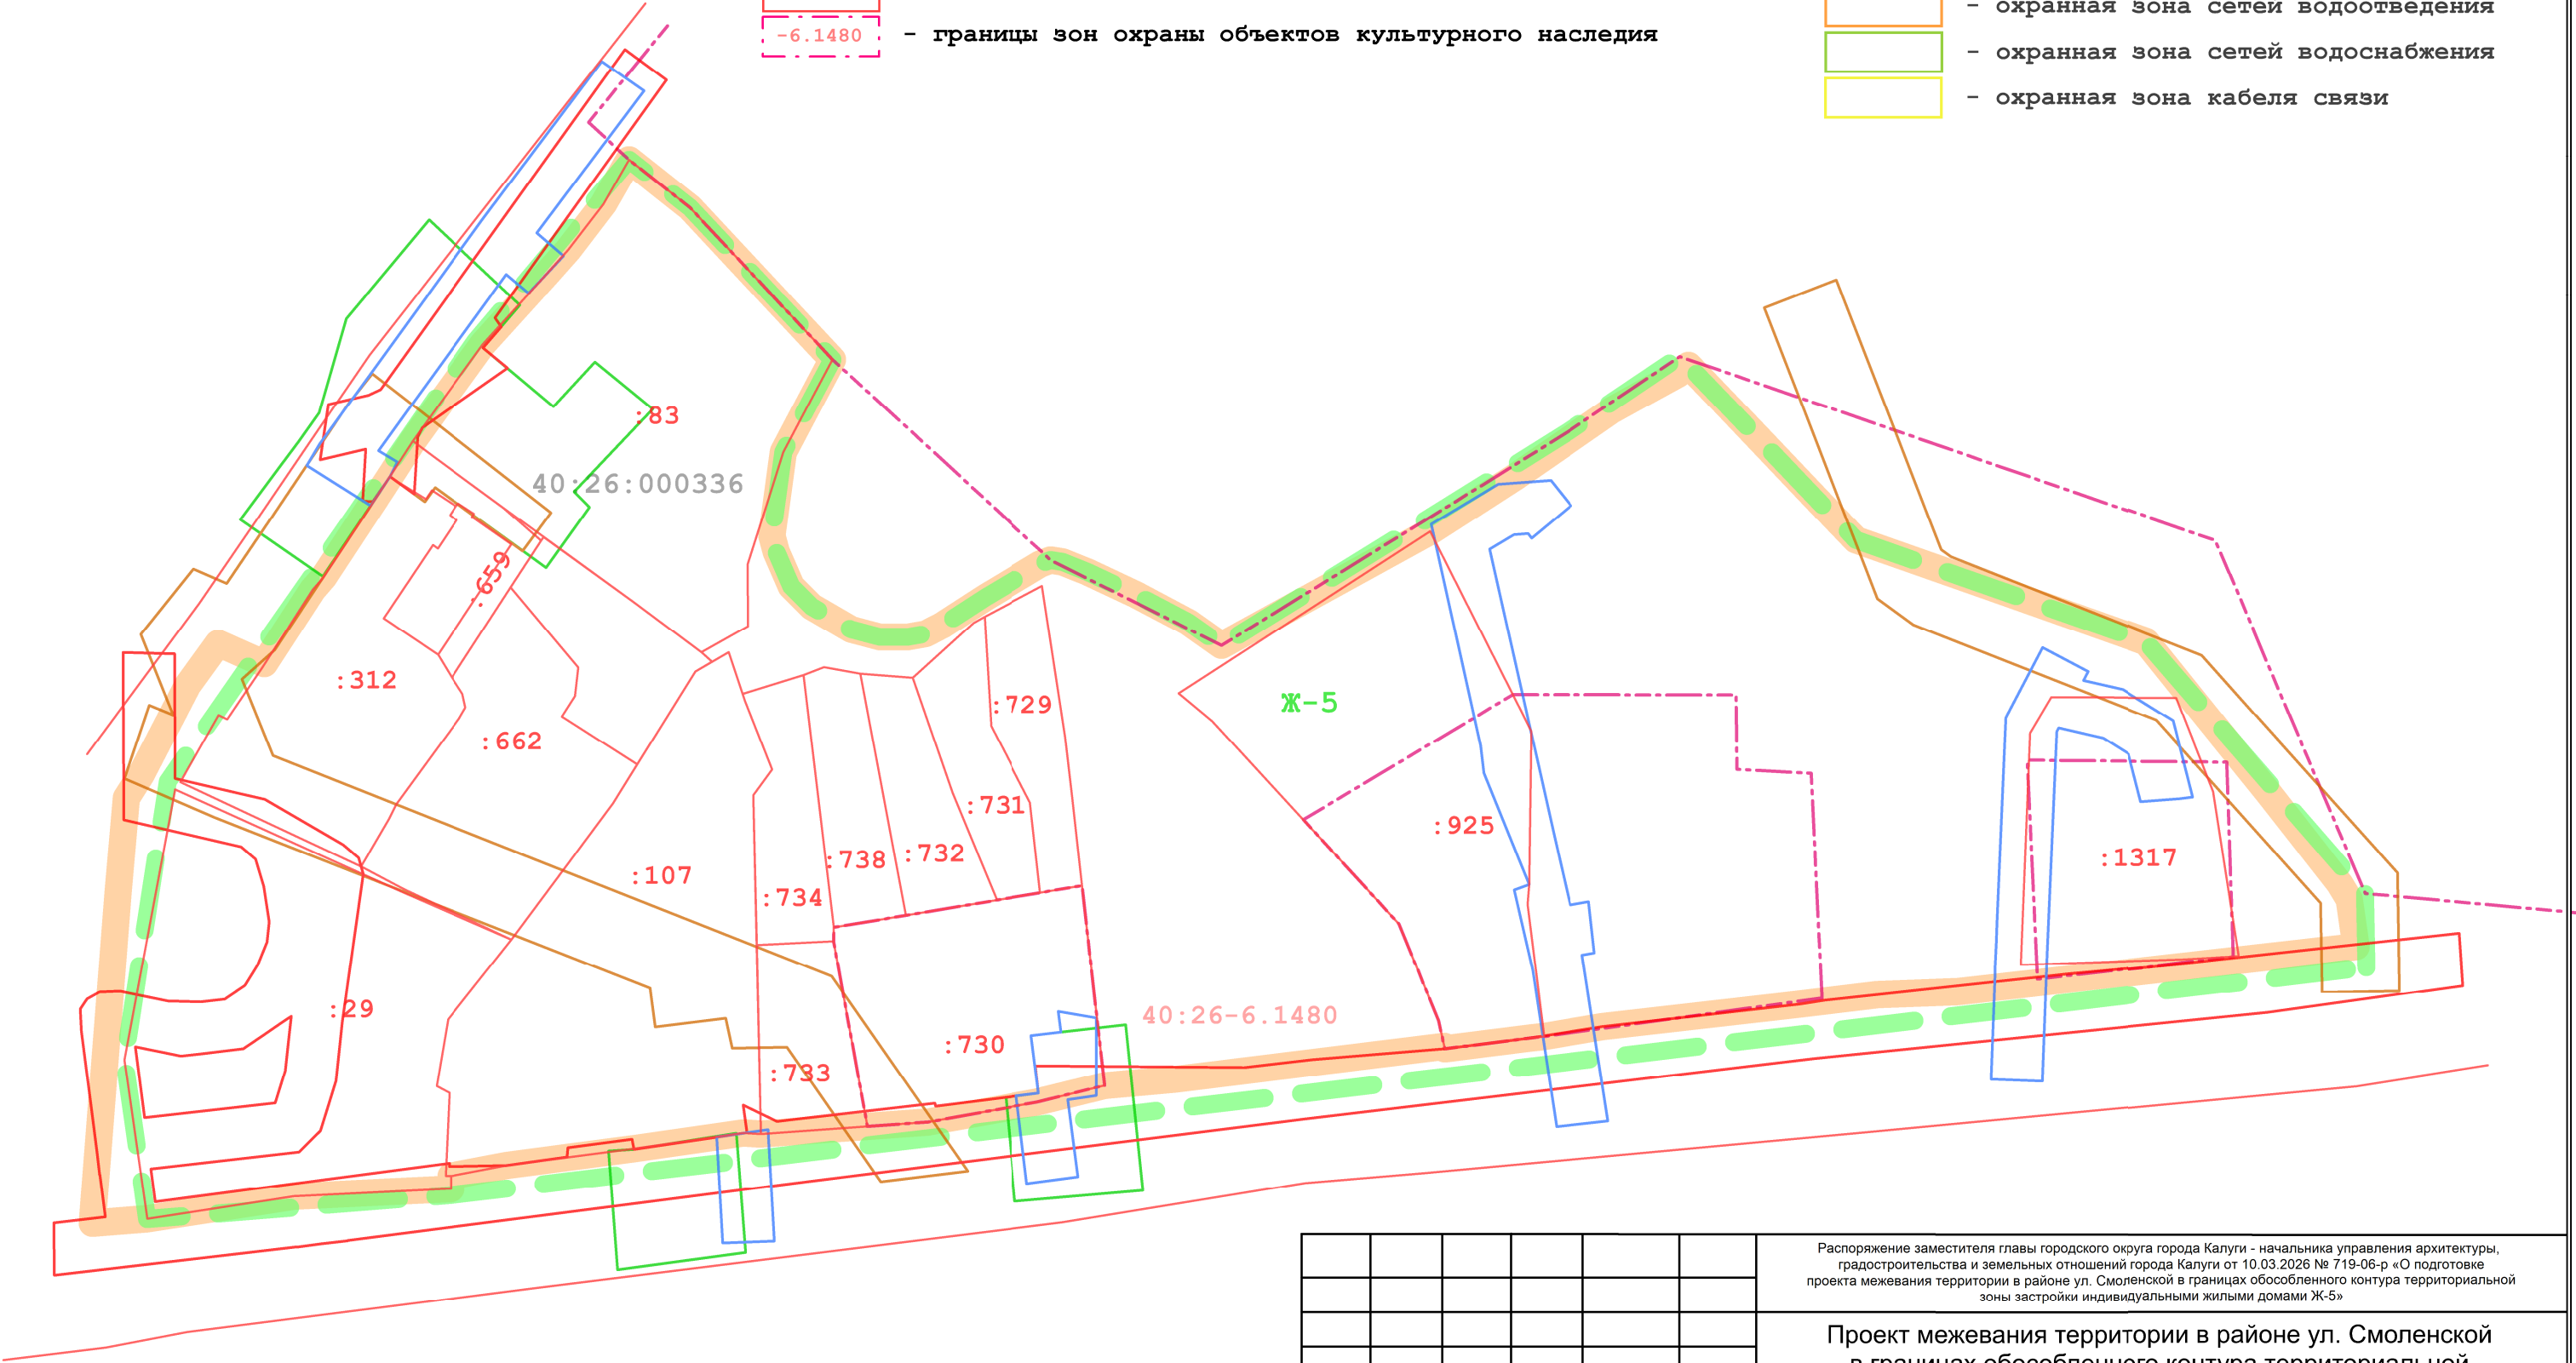

						Распоряжение заместителя главы городского округа города Калуги - начальника управления архитектуры, градостроительства и земельных отношений города Калуги от 10.03.2026 № 719-06-р «О подготовке проекта межевания территории в районе ул. Смоленской в границах обособленного контура территориальной зоны застройки индивидуальными жилыми домами Ж-5»			
						Проект межевания территории в районе ул. Смоленской в границах обособленного контура территориальной зоны застройки индивидуальными жилыми домами Ж-5			
Изм.	Кол.	Лист	№ док.	Подпись	Дата	Материалы по обоснованию проекта межевания территории	Стадия	Лист	Листов
Ген.директор		Семенова И.И.			07.2026		ПМТ	3	3
						Границы зон с особыми условиями использования территорий и охранных зон. Масштаб 1:500		ООО "ВИЗИР"	