


Утверждена
 Распоряжением Заместителя Городского
 Головы — начальника управления
 архитектуры, градостроительства и
 земельных отношений города Калуги
 от _____ № _____

Схема расположения земельного участка или земельных участков на кадастровом плане
 МСК-40

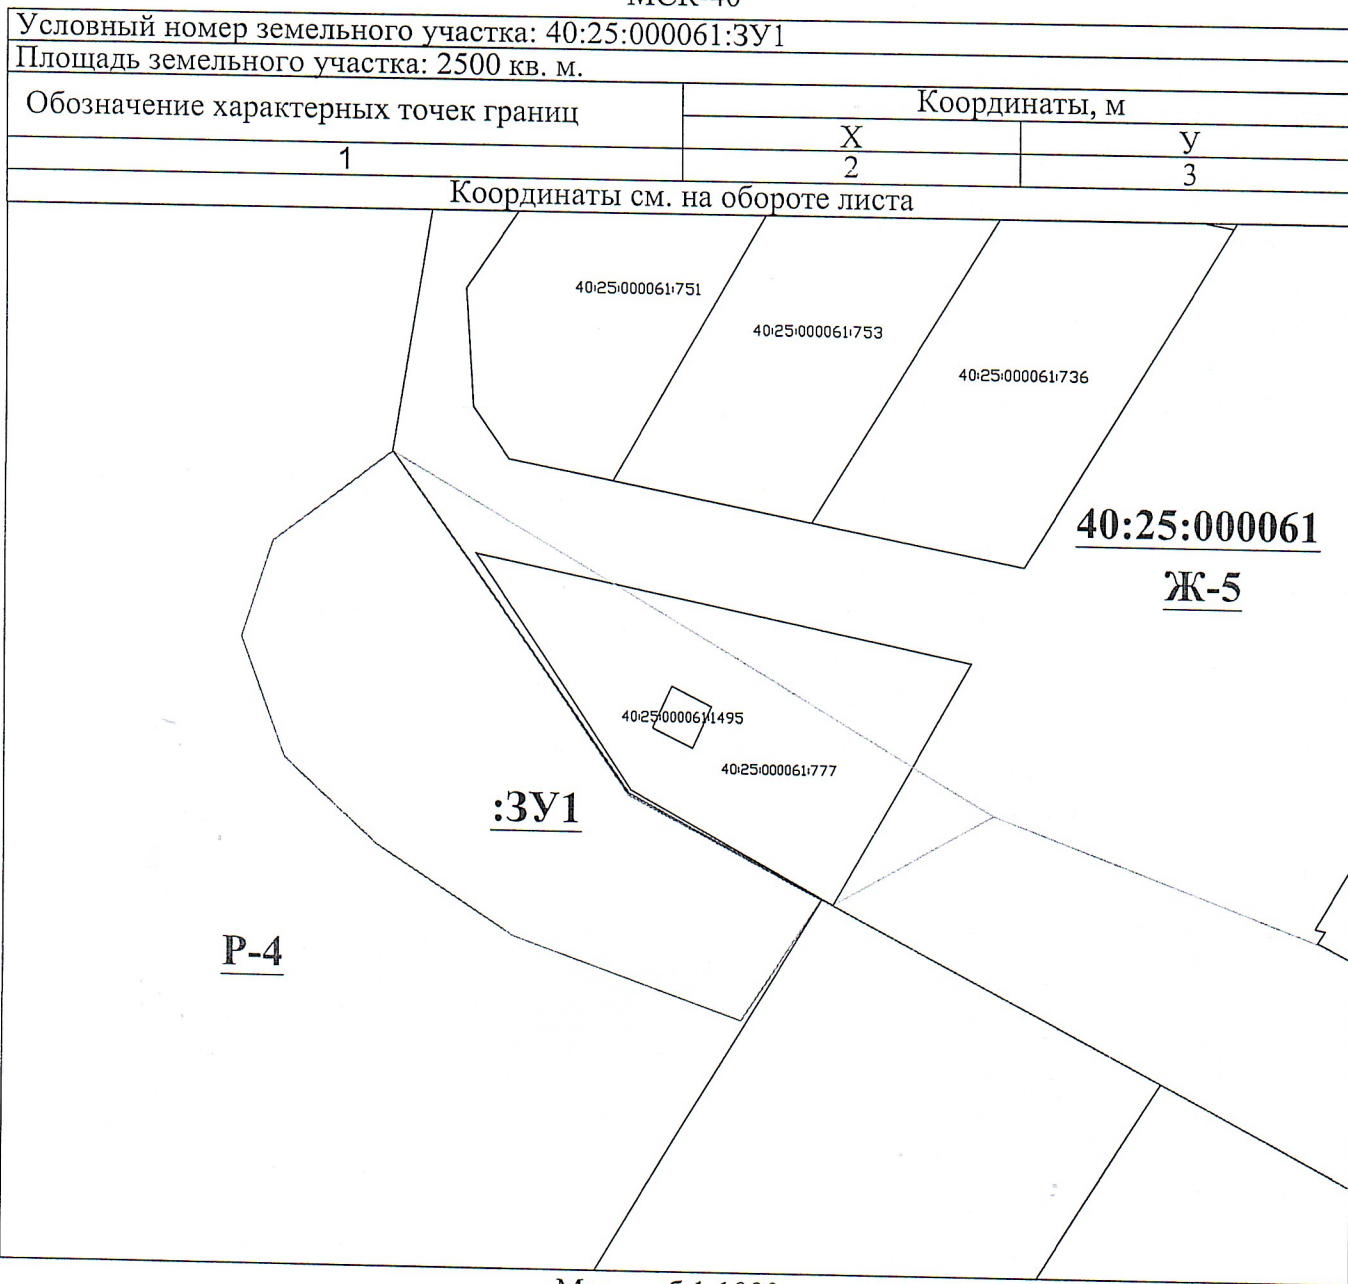

Масштаб 1:1000

Вид разрешенного использования: Пчеловодство


Категория земель испрашиваемого земельного участка: земли сельскохозяйственного назначения

Территориальная зона:

Р-4 - Земли сельскохозяйственного назначения, занятые лесными насаждениями

Местоположение : Российская Федерация, Калужская область, г.Калуга, д.Большая Каменка

Условные обозначения:

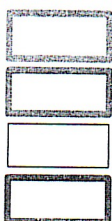

- границы территориальной зоны Ж-5

- испрашиваемый земельный участок

- границы земельных участков по сведениям ЕГРН

- границы кадастрового квартала по сведениям ЕГРН



- границы населенного пункта

Схема расположения земельного участка или земельных участков на
кадастровом плане
МСК-40

Площадь земельного участка	2500 кв.м.	
Обозначение характерных	Координаты, м	
	X	Y
1	2	3
1	442699.96	1294889.87
2	442683.51	1294879.01
3	442694.31	1294847.70
4	442706.26	1294829.04
5	442717.62	1294816.40
6	442733.35	1294810.52
7	442746.48	1294814.76
8	442758.84	1294830.88
9	442713.53	1294863.26
1	442699.96	1294889.87