


Утверждена Распоряжением заместителя главы
городского округа города Калуги-начальника
управления архитектуры, градостроительства и
земельных отношений города Калуги
от _____ № _____

**Схема расположения земельного участка или земельных участков
на кадастровом плане территории**

Кадастровый квартал: 40:26:000346

Условный номер земельного участка :ЗУ1		
Площадь земельного участка: 698 кв.м		
Обозначение характерных точек границ	Координаты, м	
	X	Y
1	2	3
Координаты см. на обороте листа		

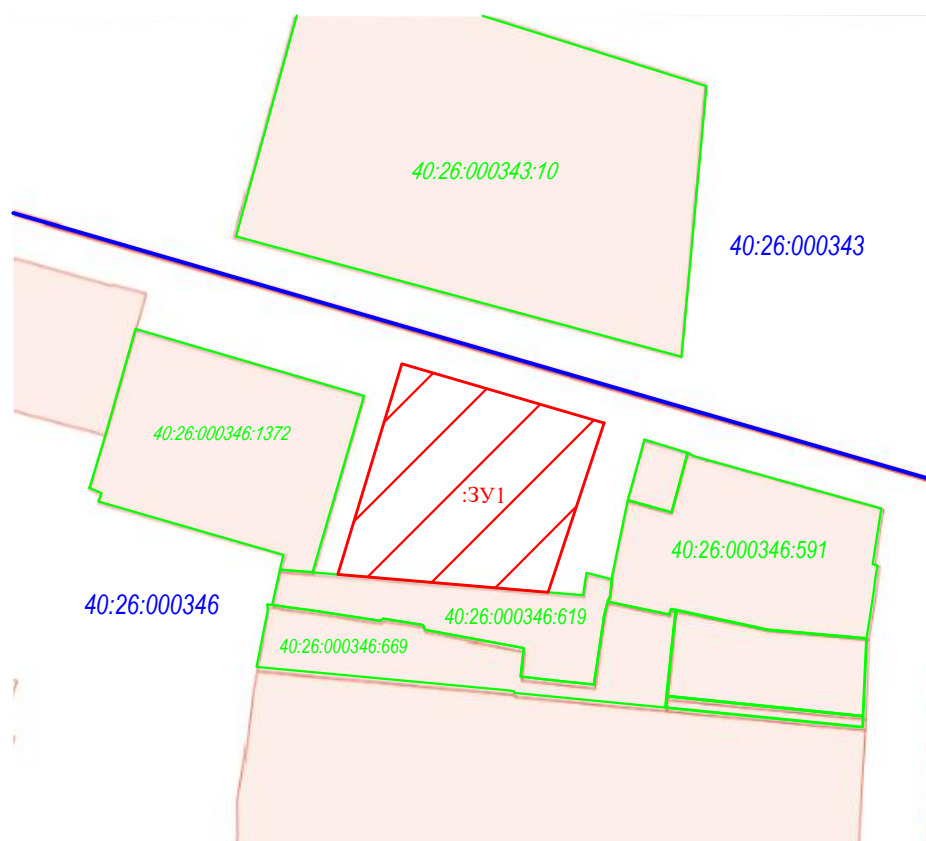

Масштаб 1:1000

Условные обозначения:

-  - граница кадастрового квартала
-  - граница земельного участка по сведениям ЕГРН
-  - испрашиваемый земельный участок

Категория земель: Земли населенных пунктов

Вид разрешенного использования: под многоквартирным домом

Местоположение земельного участка: г. Калуга, ул. Декабристов, д. 18

Каталог координат земельного участка

Обозначение характерных точек границ	Координаты, м	
	X	Y
1	2	3
1	429668,32	1300520,92
2	429646,28	1300513,97
3	429648,20	1300486,66
4	429675,64	1300494,58
1	429668,32	1300520,92