


Утверждена Распоряжением заместителя главы
городского округа города Калуги-начальника
управления архитектуры, градостроительства и
земельных отношений города Калуги
от _____ № _____

**Схема расположения земельного участка или земельных участков
на кадастровом плане территории**

Кадастровый квартал: 40:26:000182

Условный номер земельного участка :ЗУ1		
Площадь земельного участка: 1810 кв. м.		
Обозначение характерных точек границ	Координаты, м	
	X	Y
1	2	3
Координаты см. на обороте листа		

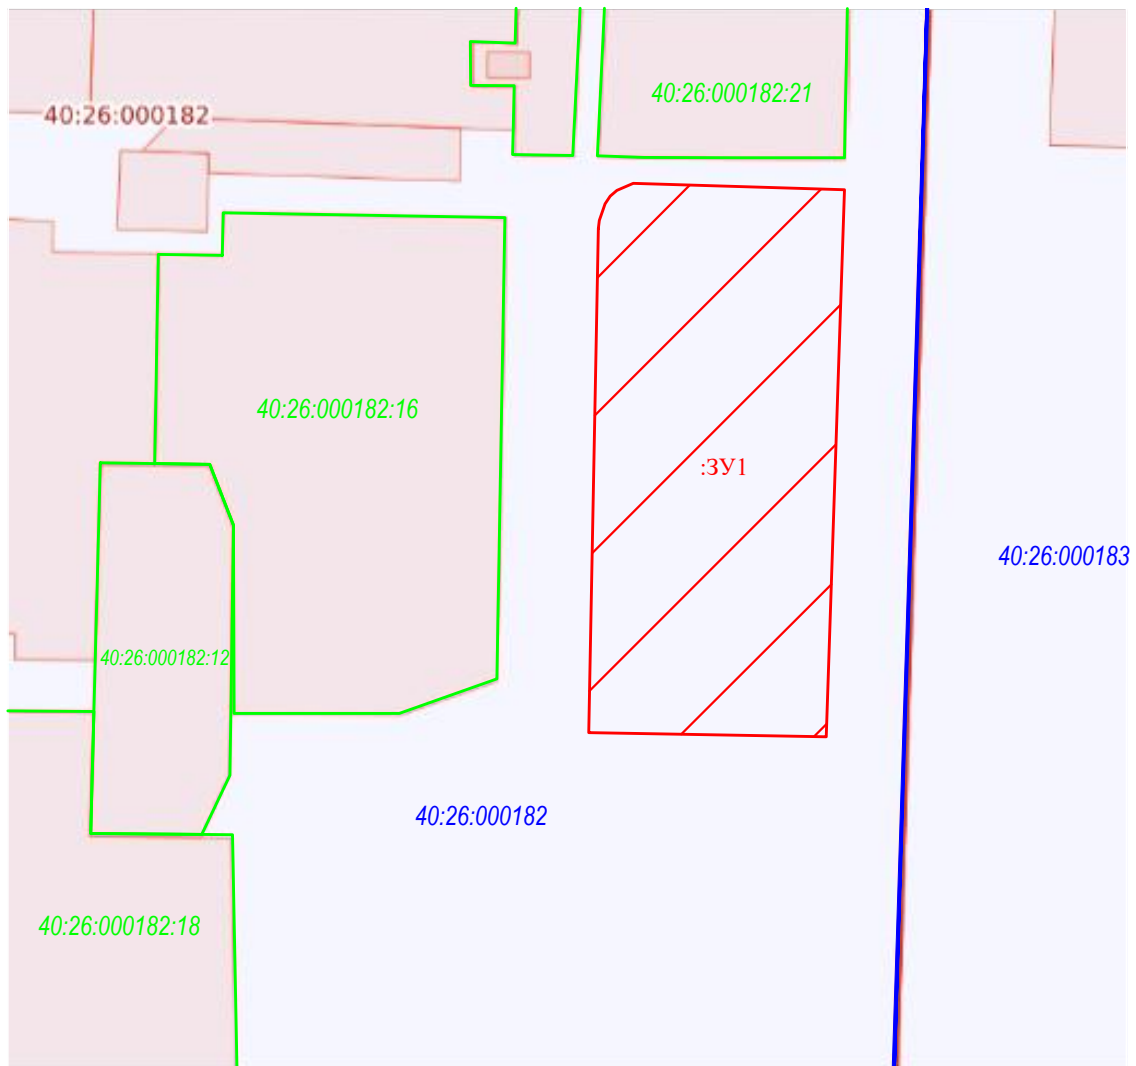

Масштаб 1:1000

Условные обозначения:

-  - граница кадастрового квартала
-  - граница земельного участка по сведениям ЕГРН
-  - испрашиваемый земельный участок

Категория земель: Земли населенных пунктов

Вид разрешенного использования: под многоквартирным домом

Местоположение земельного участка: г. Калуга, ул. Телевизионная, д. 8

Каталог координат земельного участка

Обозначение характерных точек границ <i>l</i>	Координаты, м	
	X	Y
<i>l</i>	<i>2</i>	<i>3</i>
1	432704,55	1300440,94
2	432705,50	1300441,04
3	432707,46	1300441,72
4	432708,37	1300442,30
5	432709,04	1300443,07
6	432709,89	1300444,97
7	432709,36	1300469,60
8	432645,30	1300468,23
9	432645,53	1300440,33
1	432704,55	1300440,94