

Приложение
к постановлению администрации
городского округа города Калуги
от _____ № _____

**Общество с ограниченной ответственностью
«ВИЗИР»**

248001, Калужская область, г. Калуга, ул. Театральная, д. 46
ИНН 4027061551 КПП 402701001
ОГРН 1034004412848
Тел/факс: 7(4842)563994; e-mail: vizir_ooo@mail.ru

**Проект межевания территории
в районе пер. Баррикад и ул. Баррикад
в границах обособленного контура
территориальной зоны размещения объектов
общественного назначения О-1**

Основная часть проекта межевания территории

ООО «ВИЗИР»:



И.И. Семенова

1. Перечень и сведения о площади образуемых земельных участков, возможные способы их образования, вид разрешенного использования образуемых земельных участков

Таблица 1

Условный номер образуемого земельного участка	Площадь образуемого земельного участка, кв.м	Возможные способы образования земельного участка	Вид разрешенного использования образуемых земельных участков в соответствии с градостроительными регламентами
1	2	3	4
:3У1*	4762	образование земельного участка при перераспределении земельного участка с кадастровым номером 40:26:000234:27 и земель, собственность на которые не разграничена, площадью 382 кв.м	Общественное использование объектов капитального строительства 3.0
:3У2	4872	образование земельного участка при перераспределении земельного участка с кадастровым номером 40:26:000234:86 и земель, собственность на которые не разграничена, площадью 1245 кв.м	Социальное обслуживание 3.2

*Реализация проекта межевания территории возможна после внесения изменения в Правила землепользования и застройки городского округа «Город Калуга», утвержденные решением Городской Думы города Калуги от 14.12.2011 № 247, в части корректировки смежной границы территориальной зоны О-1 и улично-дорожной сети.

1.1. Перечень и сведения о площади образуемых земельных участков, которые будут отнесены к территориям общего пользования, возможные способы их образования, вид разрешенного использования образуемых земельных участков

Таблица 2

Условный номер образуемого земельного участка	Площадь образуемого земельного участка, кв.м	Возможные способы образования земельного участка	Вид разрешенного использования образуемого земельного участка в соответствии с градостроительными регламентами
1	2	3	4
:ЗУЗ	807	образование земельного участка из земель, собственность на которые не разграничена	благоустройство территории 12.0.2

2. Сведения о границах территории, в отношении которой разработан проект межевания территории (перечень координат)


Таблица 3

№ точки	Координаты характерных точек		Точность определения координат (м)
	х	у	
1	431337.00	1301469.28	0.1
2	431334.04	1301470.88	0.1
3	431322.75	1301470.25	0.1
4	431311.42	1301472.64	0.1
5	431294.12	1301485.22	0.1
6	431281.61	1301500.27	0.1
7	431262.02	1301526.29	0.1
8	431262.69	1301526.78	0.1
9	431241.50	1301555.55	0.1
10	431247.08	1301560.38	0.1
11	431247.11	1301560.35	0.1
12	431249.73	1301562.63	0.1
13	431249.73	1301562.67	0.1
14	431256.21	1301568.29	0.1
15	431256.19	1301568.31	0.1
16	431267.24	1301577.81	0.1
17	431280.95	1301589.70	0.1
18	431277.49	1301593.91	0.1
19	431273.69	1301598.56	0.1
20	431253.57	1301623.01	0.1
21	431237.92	1301642.52	0.1
22	431212.05	1301674.82	0.1
23	431186.21	1301655.91	0.1
24	431177.87	1301651.07	0.1
25	431165.71	1301641.76	0.1
26	431168.48	1301638.03	0.1
27	431173.73	1301631.30	0.1
28	431167.75	1301627.16	0.1
29	431184.04	1301604.82	0.1
30	431184.44	1301604.27	0.1
31	431191.93	1301594.18	0.1
32	431213.05	1301565.65	0.1
33	431217.54	1301569.13	0.1
34	431218.88	1301570.16	0.1
35	431227.78	1301558.82	0.1
36	431231.48	1301554.09	0.1
37	431234.83	1301549.79	0.1
38	431243.87	1301538.19	0.1
39	431242.11	1301535.62	0.1
40	431236.00	1301542.79	0.1
41	431233.64	1301540.89	0.1
42	431225.63	1301533.98	0.1
43	431219.11	1301533.75	0.1
44	431213.13	1301540.90	0.1
45	431200.98	1301522.05	0.1
46	431200.87	1301520.96	0.1

47	431199.33	1301516.77	0.1
48	431197.70	1301512.61	0.1
49	431211.12	1301506.45	0.1
50	431220.82	1301501.72	0.1
51	431246.23	1301490.96	0.1
52	431275.45	1301478.36	0.1
53	431279.00	1301477.50	0.1
54	431324.65	1301458.07	0.1
55	431357.28	1301440.50	0.1
56	431372.37	1301433.09	0.1
57	431378.40	1301430.13	0.1
58	431428.77	1301405.41	0.1
59	431434.85	1301402.55	0.1
60	431438.06	1301413.37	0.1
61	431438.15	1301416.88	0.1
62	431436.49	1301420.31	0.1
63	431435.42	1301423.41	0.1
64	431434.40	1301425.87	0.1
65	431431.96	1301430.99	0.1
66	431428.93	1301439.69	0.1
67	431427.25	1301444.32	0.1
68	431421.64	1301460.51	0.1
69	431423.16	1301461.03	0.1
70	431415.93	1301481.87	0.1
71	431413.90	1301487.45	0.1
72	431406.43	1301508.37	0.1
73	431398.96	1301528.72	0.1
74	431390.66	1301526.00	0.1
75	431390.29	1301526.49	0.1
76	431380.23	1301519.52	0.1
77	431384.27	1301514.05	0.1
78	431376.48	1301508.29	0.1
79	431376.09	1301508.65	0.1
80	431359.81	1301496.89	0.1
81	431347.30	1301485.13	0.1
82	431346.84	1301485.40	0.1
83	431337.41	1301469.94	0.1
1	431337.00	1301469.28	0.1



						Распоряжение заместителя главы городского округа города Калуги - начальника управления архитектуры, градостроительства и земельных отношений города Калуги от 13.10.2025 № 4369-08-р "О подготовке проекта межевания территории в районе пер.Баррикад и ул. Баррикад в границах обособленного контура территориальной зоны размещения объектов общественного назначения О-1"			
						Проект межевания территории в районе пер.Баррикад и ул. Баррикад в границах обособленного контура территориальной зоны размещения объектов общественного назначения О-1			
Изм.	Кол.	Лист	№ док.	Подпись	Дата	Основная часть проекта межевания территории	Стадия	Лист	Листов
Ген.директор		Семенова И.И.			08.2026		ПМТ	1	3
						Границы образуемых земельных участков, условные номера образуемых земельных участков. Масштаб 1:1000	ООО "ВИЗИР"		

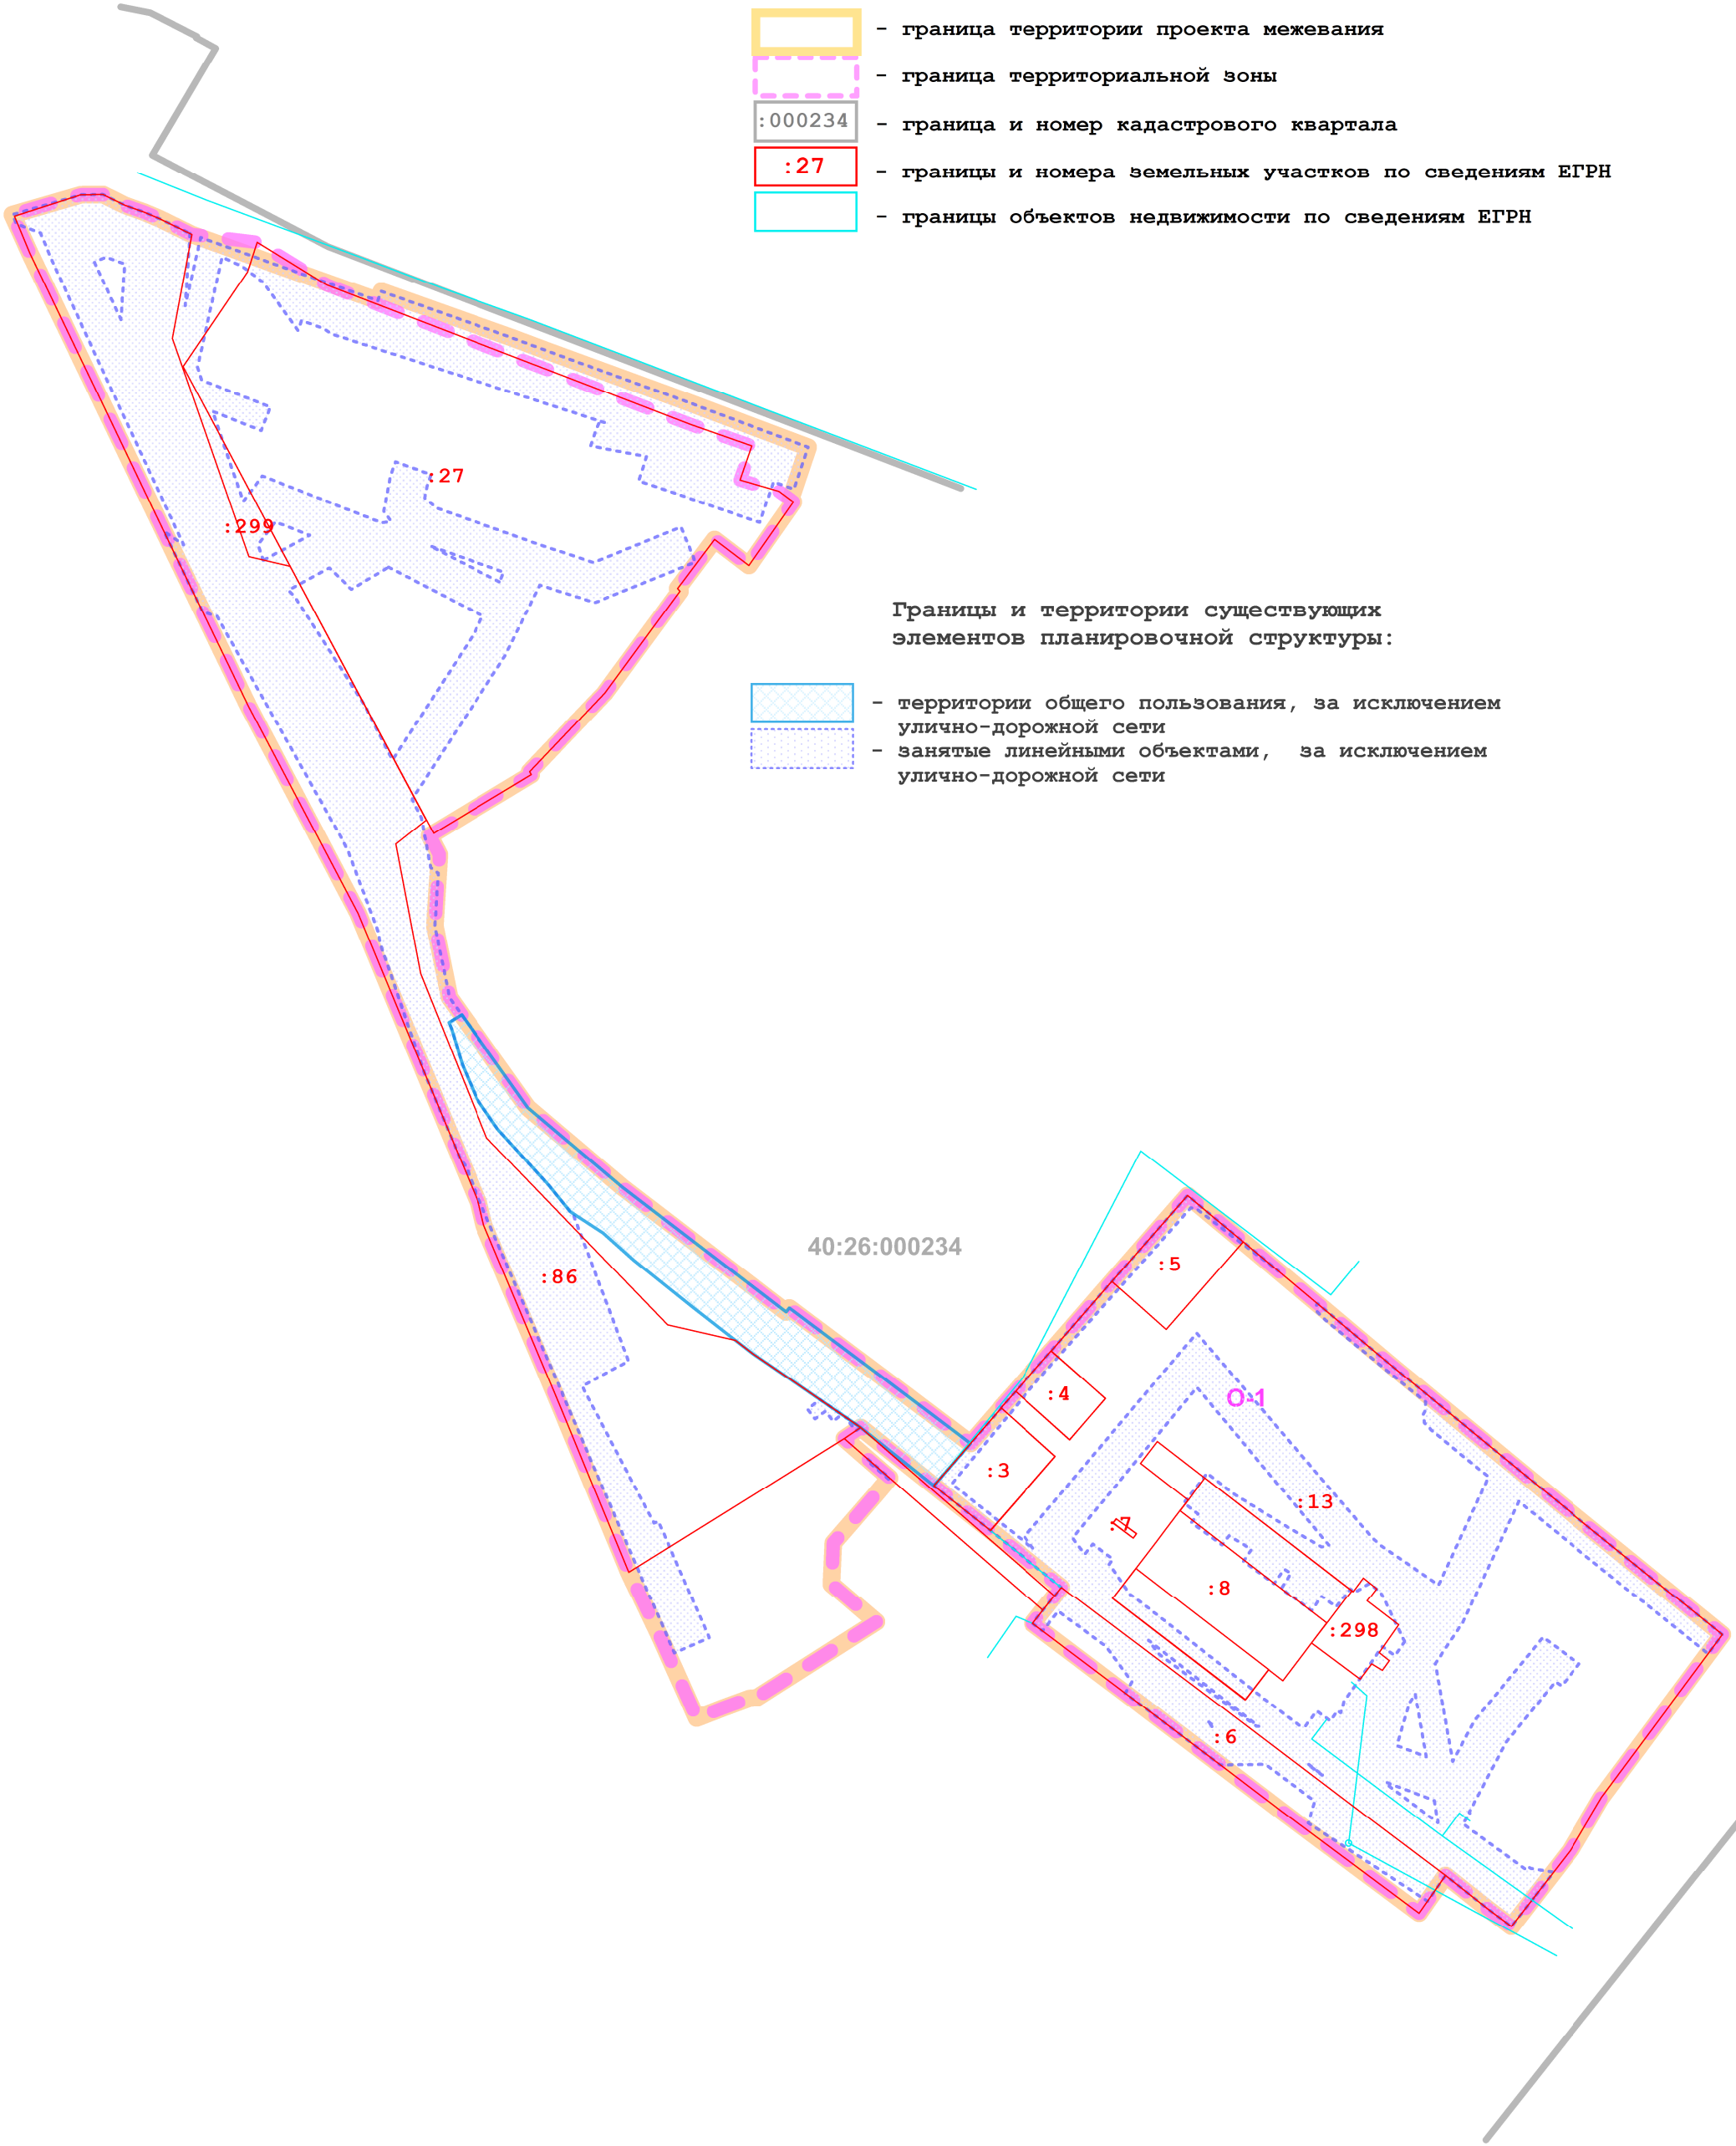

						Распоряжение заместителя главы городского округа города Калуги - начальника управления архитектуры, градостроительства и земельных отношений города Калуги от 13.10.2025 № 4369-08-р "О подготовке проекта межевания территории в районе пер.Баррикад и ул. Баррикад в границах обособленного контура территориальной зоны размещения объектов общественного назначения О-1"			
						Проект межевания территории в районе пер.Баррикад и ул. Баррикад в границах обособленного контура территориальной зоны размещения объектов общественного назначения О-1			
Изм.	Кол.	Лист	№ док.	Подпись	Дата	Основная часть проекта межевания территории	Стадия	Лист	Листов
Ген.директор		Семенова И.И.			08.2026		ПМТ	3	3
						Границы существующих элементов планировочной структуры. Масштаб 1:1000	ООО "ВИЗИР"		