

Приложение
к постановлению Городской Управы
города Калуги
от 20.01.2022 № 19-п



ООО «Институт «Регион Проект»
191119, г. Санкт-Петербург, ул. Социалистическая д. 14,
литер А, пом. 25-Н, комната 3, офис 628
ИНН/КПП 7840513716/784001001, ОГРН 1147847343324

Проект межевания территории в районе улицы Фомушина применительно к территории квартала без номера, граничащего с кварталом № 5

Санкт-Петербург 2021 год



1. Сведения о площади образуемого земельного участка, возможные способы его образования, вид разрешенного использования образуемого земельного участка

Таблица 1


Условный номер образуемого земельного участка	Площадь образуемого земельного участка, кв.м	Возможные способы образования земельного участка	Вид разрешенного использования образуемого земельного участка в соответствии с градостроительными регламентами
ЗУ 1	8838	образование земельного участка из земель, собственность которых не разграничена	здравоохранение 3.4

2. Перечень координат поворотных точек границ территории, в отношении которой утвержден проект межевания


Таблица 2

Перечень координат поворотных точек границ территории, в отношении которой утвержден проект межевания		
№ точки	X	Y
1	2	3
1	427881,97	1295988
2	427899,94	1295992
3	427913,44	1295996,38
4	427928,34	1296002,62
5	427942	1296009,38
6	427966,19	1296026
7	427975,91	1296034,5
8	427985,62	1296044,38
9	427981,53	1296048,43
10	427905,98	1296122,78
11	427894,02	1296134,55
12	427893,19	1296134,82
13	427891,69	1296135,14
14	427890,17	1296135,27
15	427888,65	1296135,21
16	427887,15	1296134,96
17	427885,67	1296134,52
18	427884,28	1296133,91
19	427883,2	1296133,26

1	2	3
20	427882,97	1296133,12
21	427881,78	1296132,18
22	427880,7	1296131,09
23	427861,53	1296102,73
24	427846,85	1296092,21
25	427861,27	1295997,67
26	427861,79	1295994,85
27	427864,52	1295980,56
S=12397 KB.M		

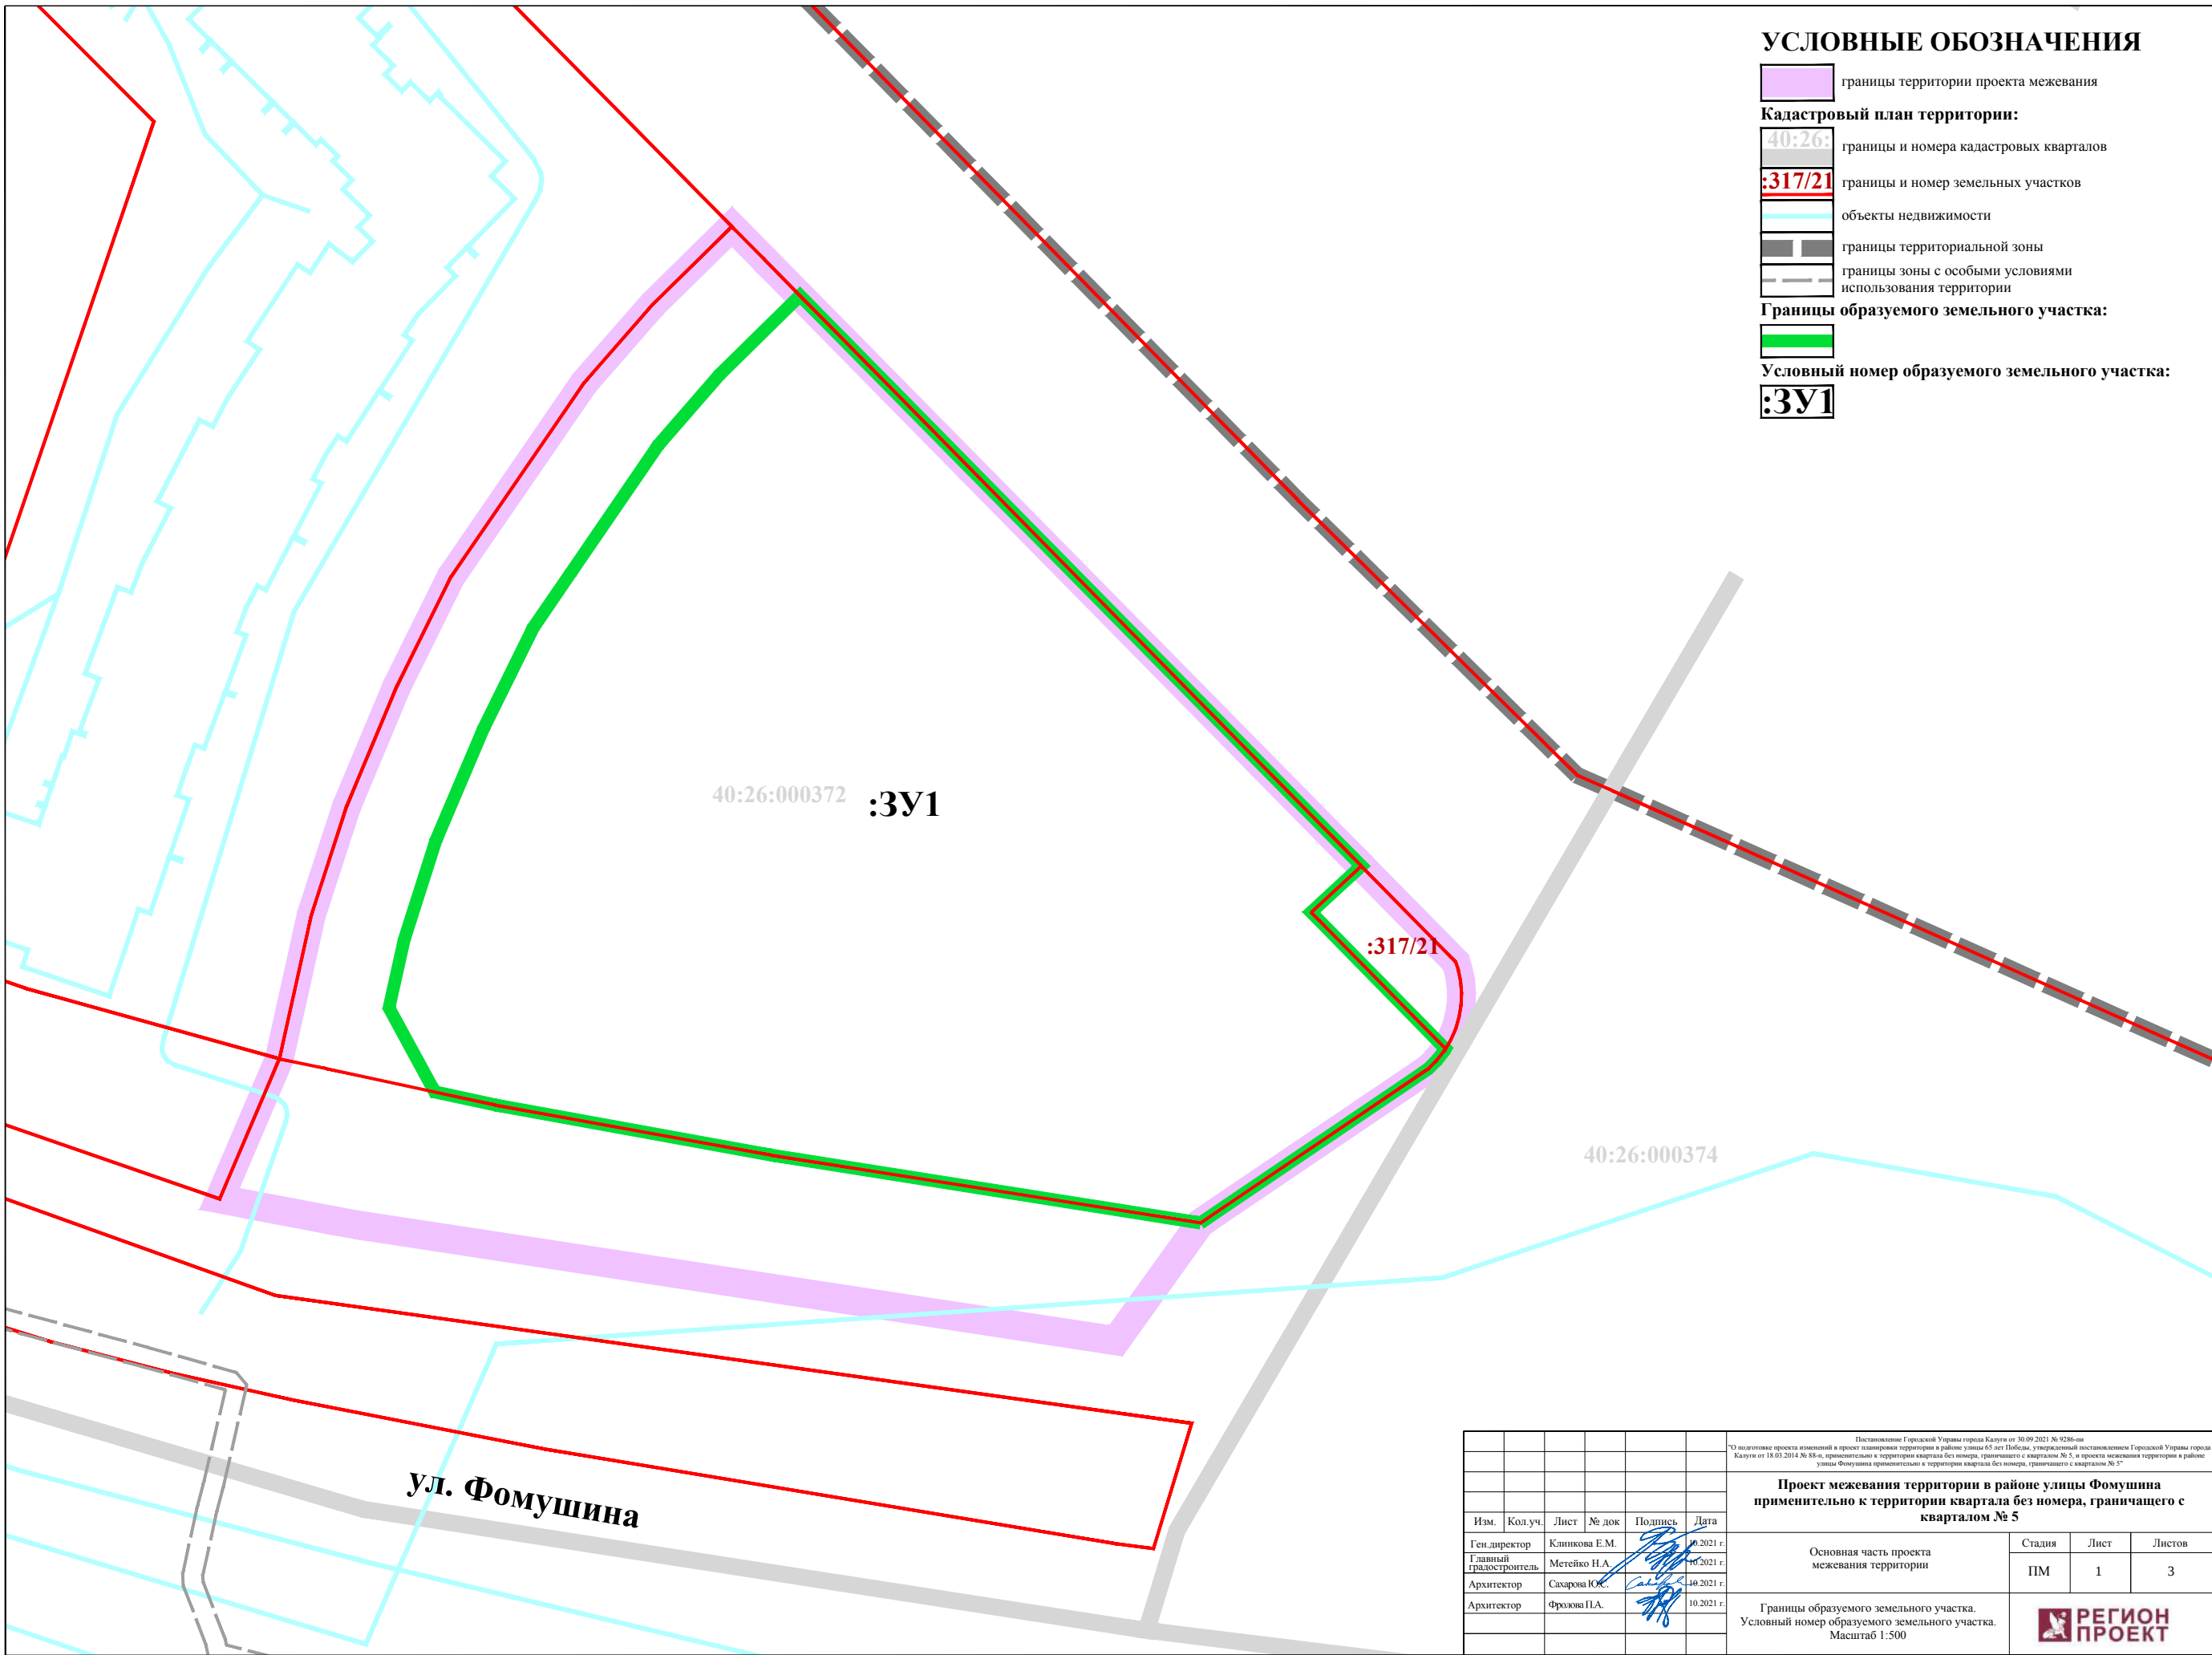


						Постановление Городской Управы города Калуги от 30.09.2021 № 9286-ин "О подготовке проекта изменений в проект планировки территории в районе улицы 65 лет Победы, утвержденный постановлением Городской Управы города Калуги от 18.03.2014 № 88-п, применительно к территории квартала без номера, граничащего с кварталом № 5, и проекта межевания территории в районе улицы Фомушина применительно к территории квартала без номера, граничащего с кварталом № 5"				
						Проект межевания территории в районе улицы Фомушина применительно к территории квартала без номера, граничащего с кварталом № 5				
Изм.	Кол.уч.	Лист	№ док	Подпись	Дата	Основная часть проекта межевания территории	Стадия	Лист	Листов	
Ген.директор		Клиникова Е.М.			10.2021 г.		ПМ	1	3	
Главный градостроитель		Метейко Н.А.			10.2021 г.					
Архитектор		Сахарова Ю.С.			10.2021 г.					
Архитектор		Фролова И.А.			10.2021 г.					
						Границы образуемого земельного участка. Условный номер образуемого земельного участка. Масштаб 1:500				
										

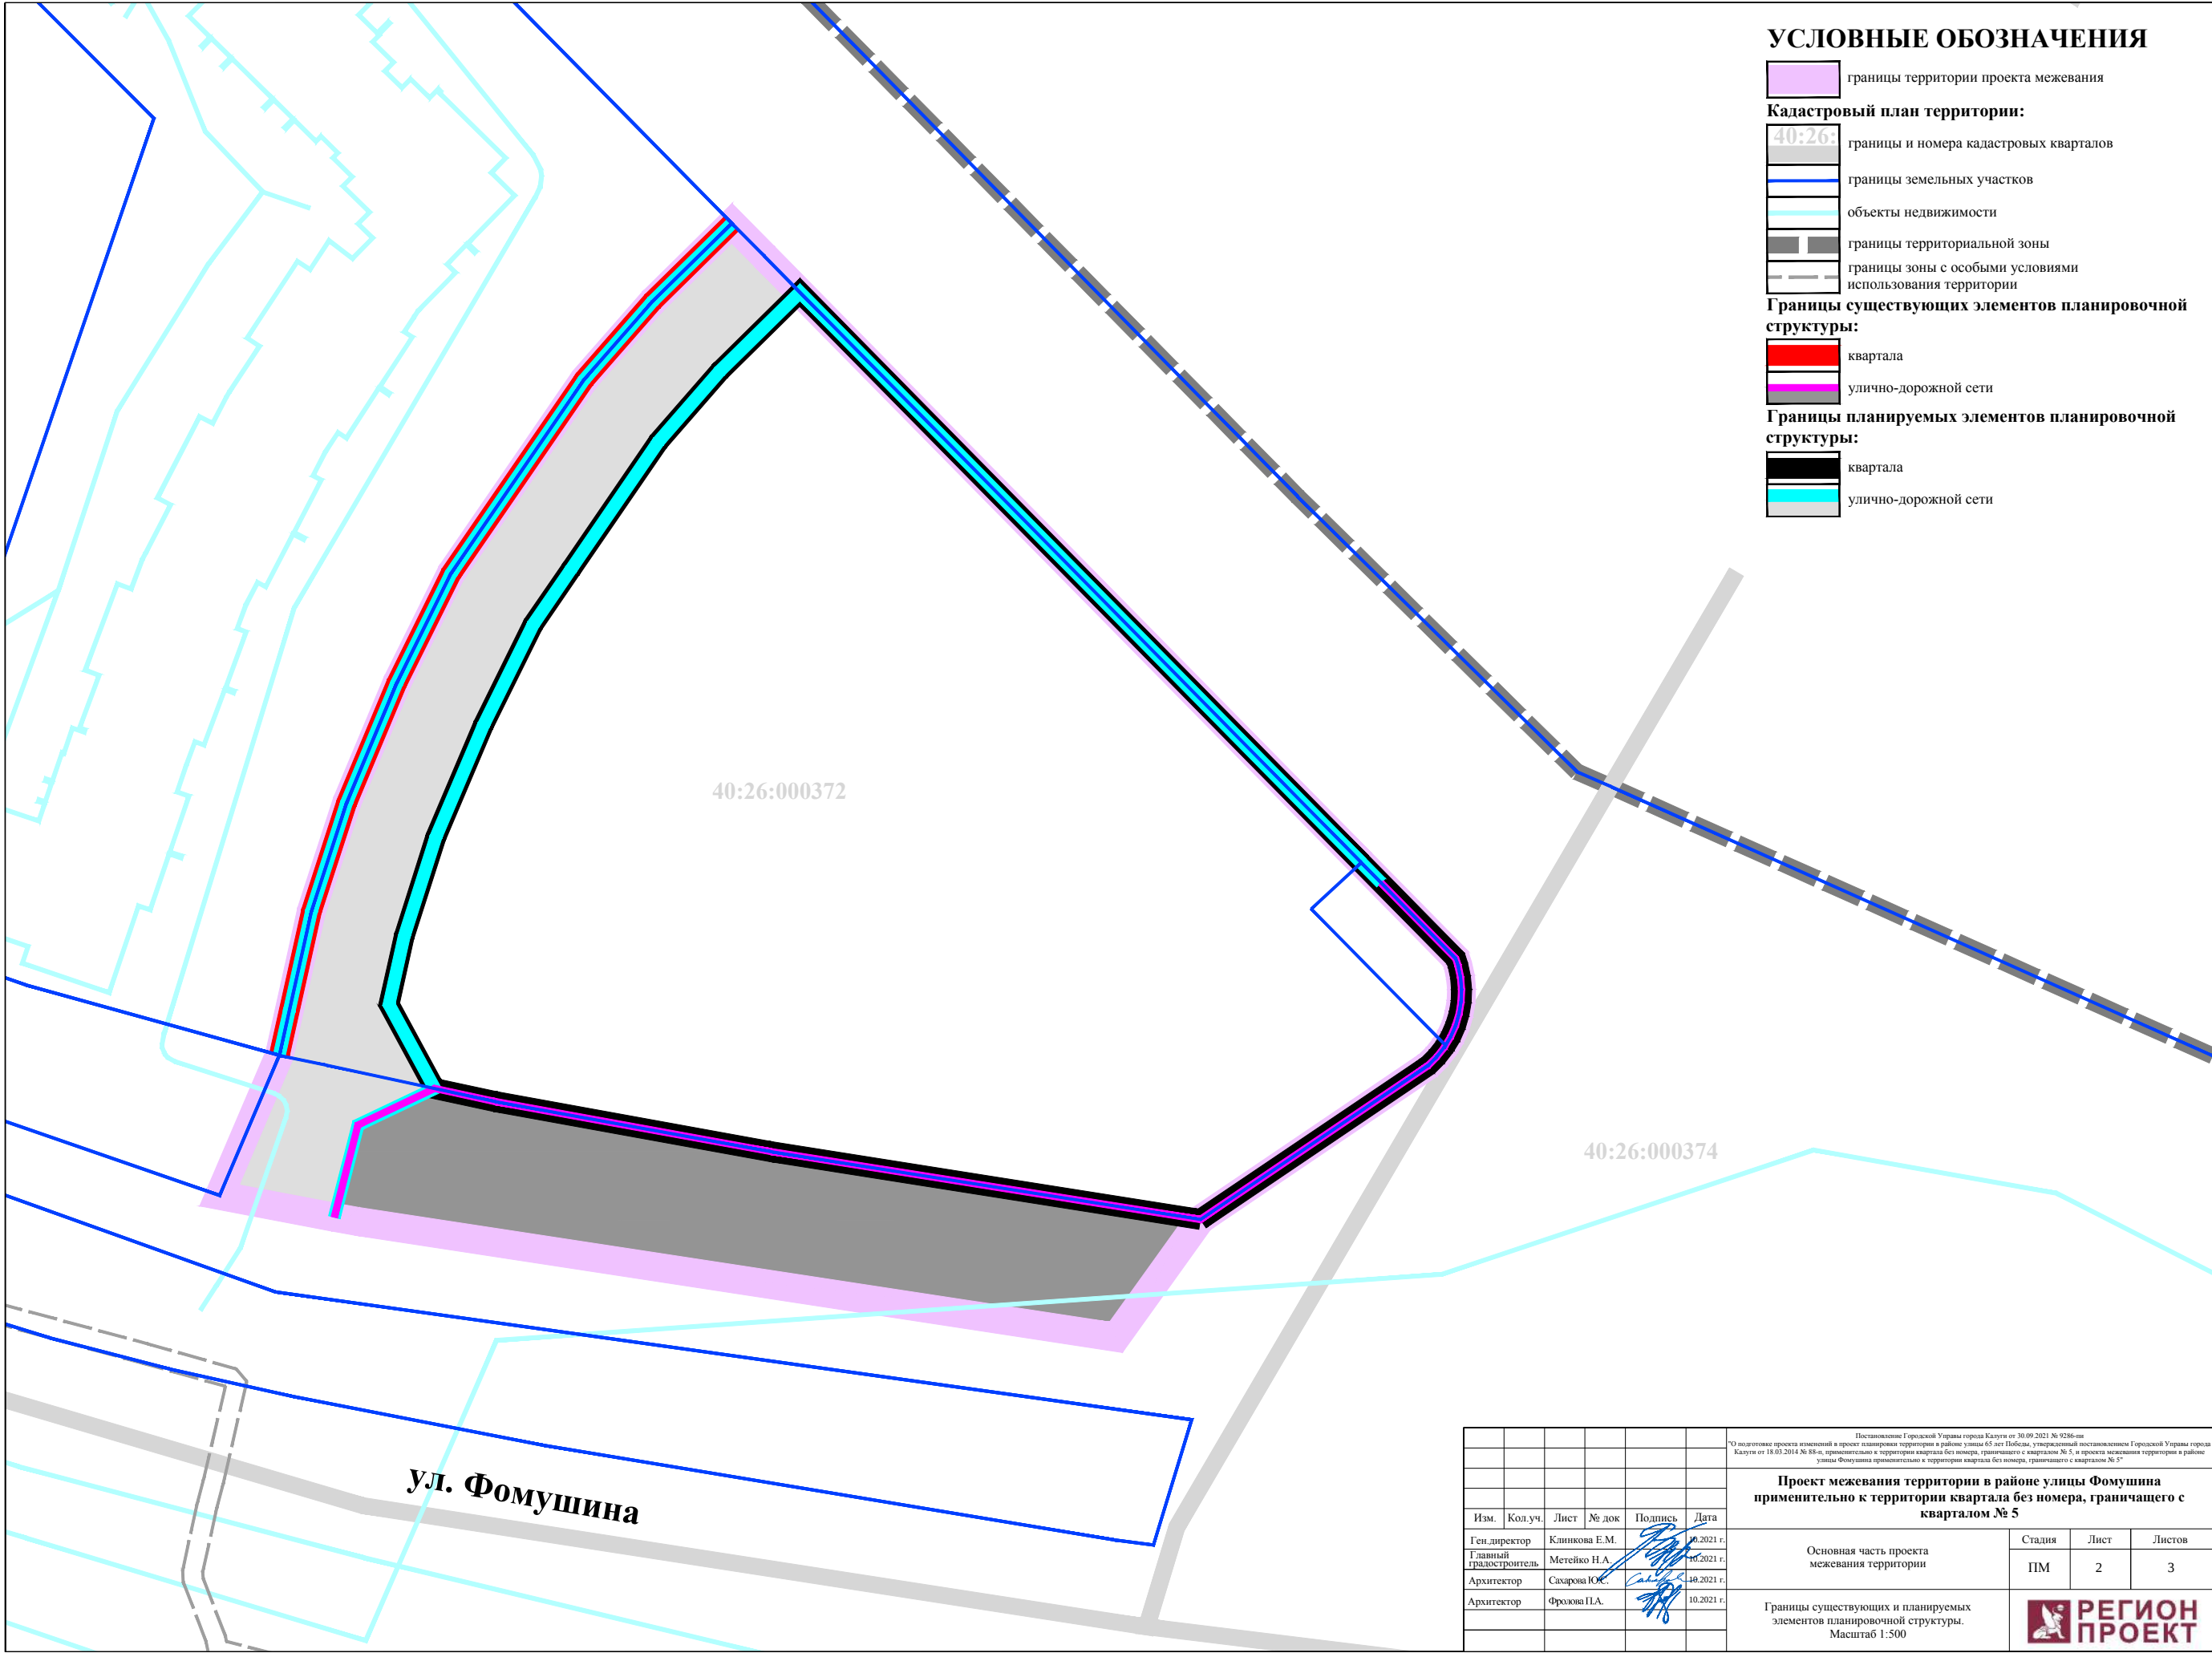

УСЛОВНЫЕ ОБОЗНАЧЕНИЯ

- границы территории проекта межевания
- Кadaстровый план территории:
 - границы и номера кадастровых кварталов
 - границы земельных участков
 - объекты недвижимости
 - границы территориальной зоны
 - границы зоны с особыми условиями использования территории
- Границы существующих элементов планировочной структуры:
 - квартала
 - улично-дорожной сети
- Границы планируемых элементов планировочной структуры:
 - квартала
 - улично-дорожной сети

						Постановление Городской Управы города Калуги от 30.09.2021 № 9286-ин "О подготовке проекта изменений в проект планировки территории в районе улицы 65 лет Победы, утвержденный постановлением Городской Управы города Калуги от 18.03.2014 № 88-п, применительно к территории квартала без номера, граничащего с кварталом № 5, и проекта межевания территории в районе улицы Фомушина применительно к территории квартала без номера, граничащего с кварталом № 5"			
						Проект межевания территории в районе улицы Фомушина применительно к территории квартала без номера, граничащего с кварталом № 5			
Изм.	Кол.уч.	Лист	№ док	Подпись	Дата	Основная часть проекта межевания территории	Стадия	Лист	Листов
Ген.директор		Клиникова Е.М.			10.2021 г.		ПМ	2	3
Главный градостроитель		Метейко Н.А.			10.2021 г.				
Архитектор		Сахарова Ю.К.			10.2021 г.				
Архитектор		Фролова И.А.			10.2021 г.				
						Границы существующих и планируемых элементов планировочной структуры. Масштаб 1:500	 РЕГИОН ПРОЕКТ		

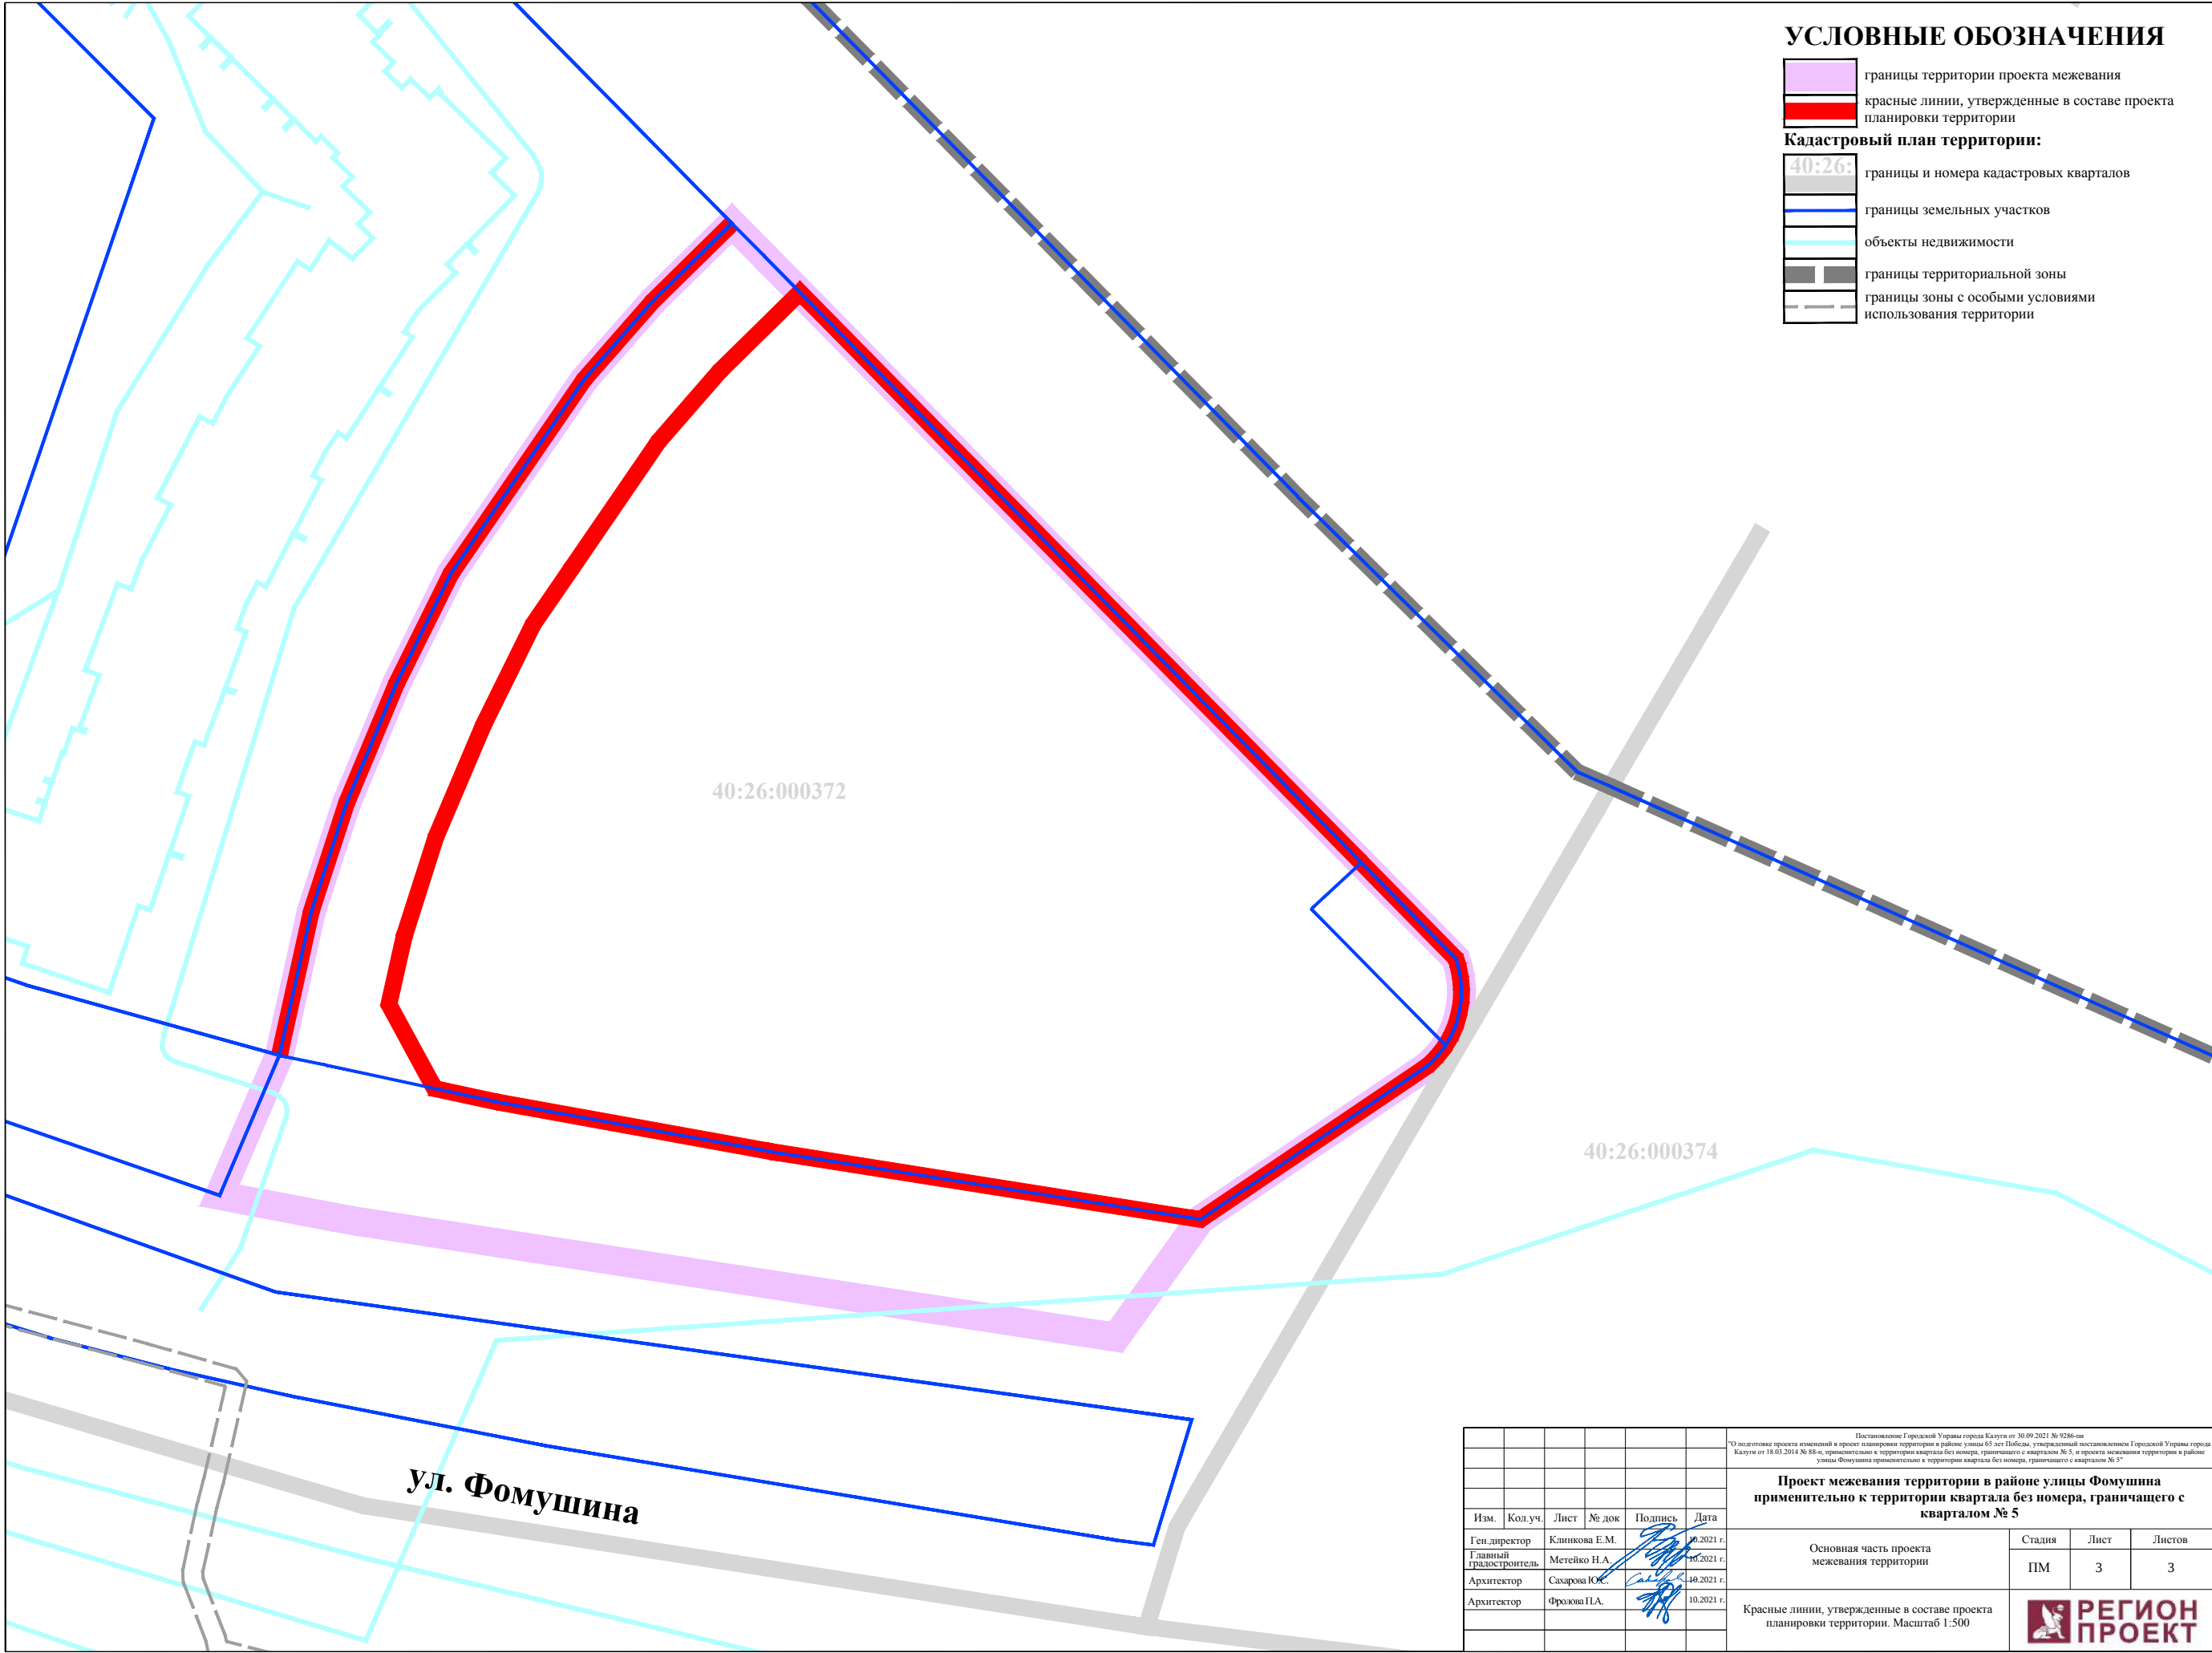

УСЛОВНЫЕ ОБОЗНАЧЕНИЯ

- границы территории проекта межевания
- красные линии, утвержденные в составе проекта планировки территории
- Кадастровый план территории:**
 - 40:26: границы и номера кадастровых кварталов
 - границы земельных участков
 - объекты недвижимости
 - границы территориальной зоны
 - границы зоны с особыми условиями использования территории

Постановление Городской Управы города Калуги от 30.09.2021 № 9286-пн "О подготовке проекта изменений в проект планировки территории в районе улицы 65 лет Победы, утвержденный постановлением Городской Управы города Калуги от 18.03.2014 № 88-п, применительно к территории квартала без номера, граничащего с кварталом № 5, и проекта межевания территории в районе улицы Фомушина применительно к территории квартала без номера, граничащего с кварталом № 5"						
Проект межевания территории в районе улицы Фомушина применительно к территории квартала без номера, граничащего с кварталом № 5						
Изм.	Кол.уч.	Лист	№ док	Подпись	Дата	Основная часть проекта межевания территории
Ген.директор		Клиникова Е.М.			10.2021 г.	
Главный градостроитель		Метейко Н.А.			10.2021 г.	
Архитектор		Сахарова Ю.К.			10.2021 г.	
Архитектор		Фролова И.А.			10.2021 г.	
Красные линии, утвержденные в составе проекта планировки территории. Масштаб 1:500						Стадия
						Лист
						Листов
						ПМ
						3
						3
						РЕГИОН ПРОЕКТ