

Схема границ земельных участков




Масштаб 1:2 100

Схема границ земельных участков

Условные обозначения:

-  - границы земельных участков в отношении которых выполнялись комплексные кадастровые работы
-  - границы земельных участков, сведения о которых внесены в Единый государственный реестр недвижимости, но в отношении которых не выполнялись комплексные кадастровые работы
-  - границы кадастрового деления
-  - контуры зданий, сооружений, объектов незавершенного строительства, сведения о которых внесены в Единый государственный реестр недвижимости, но в отношении которых не выполнялись комплексные кадастровые работы
-  - границы муниципальных образований и (или) населенных пунктов
-  - контуры зданий, сооружений, объектов незавершенного строительства, сведения о которых внесены в Единый государственный реестр недвижимости, но в отношении которых выполнялись комплексные кадастровые работы
-  - номер кадастрового квартала
-  - кадастровый номер объекта недвижимости
-  - обозначение характерной точки границы земельных участков
-  - обозначение характерной точки границы объектов недвижимости


Схема границ земельных участков

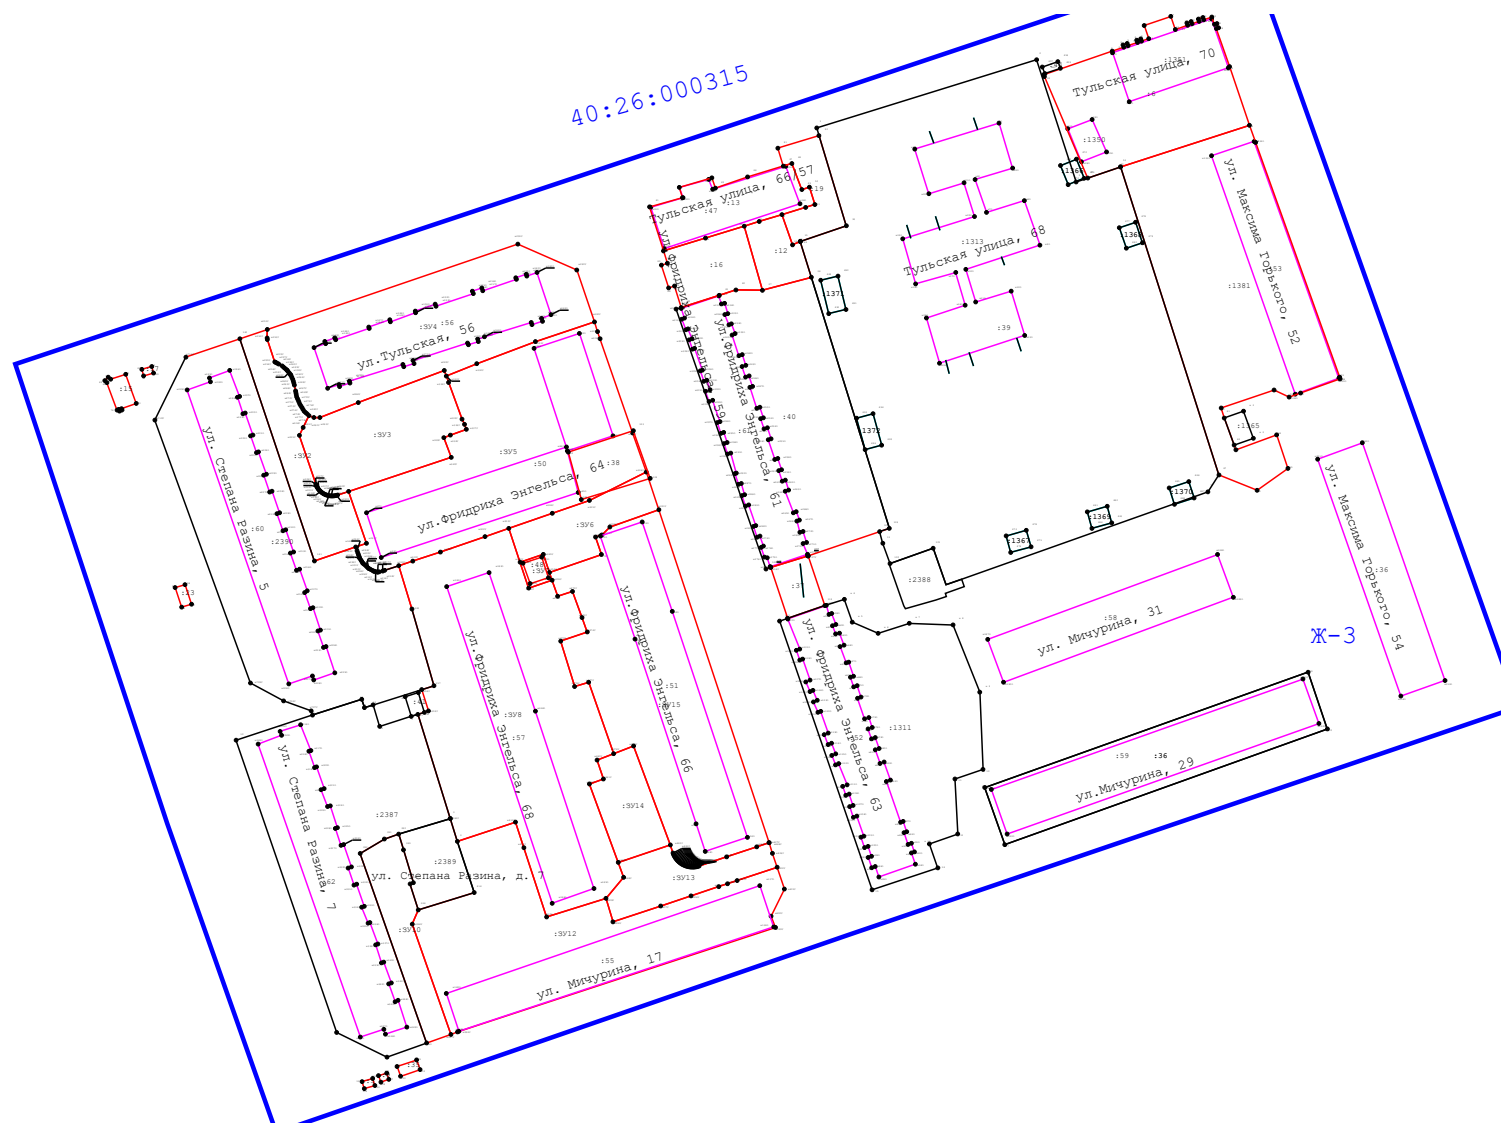

Ж-3


Масштаб 1:2 200

Схема границ земельных участков

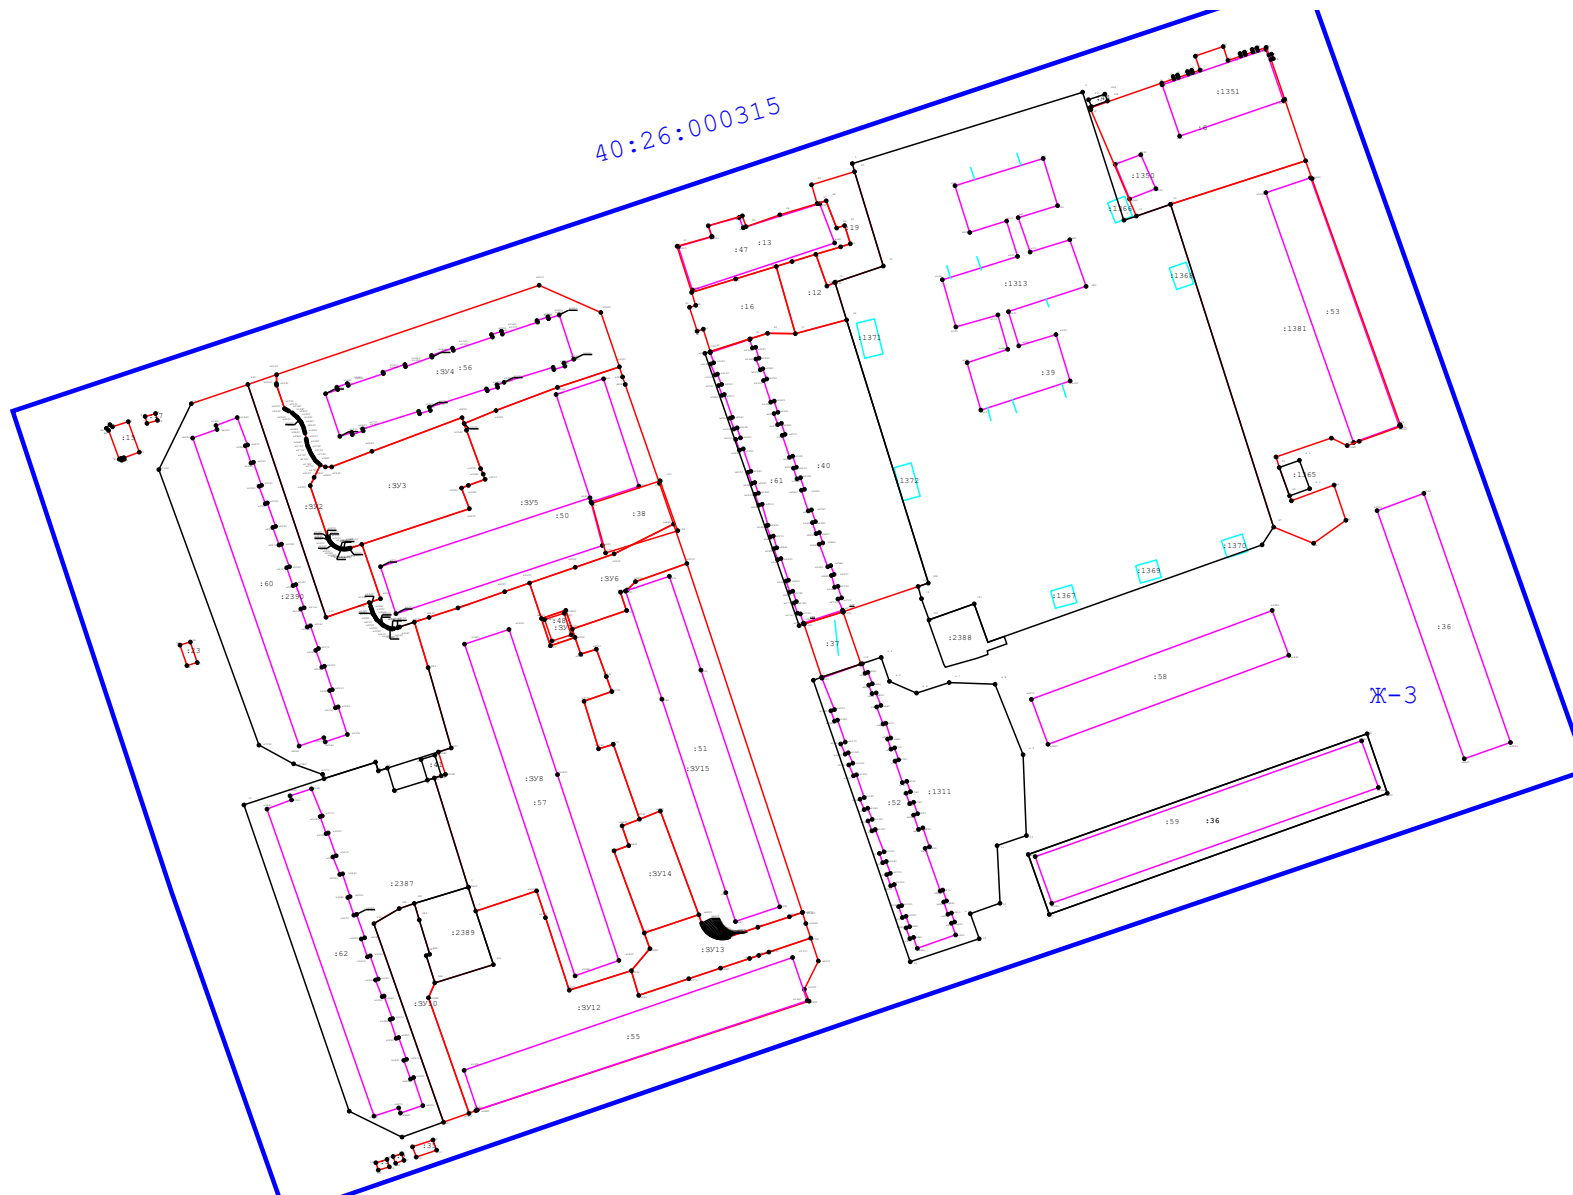

Масштаб 1:2 100


6:000315

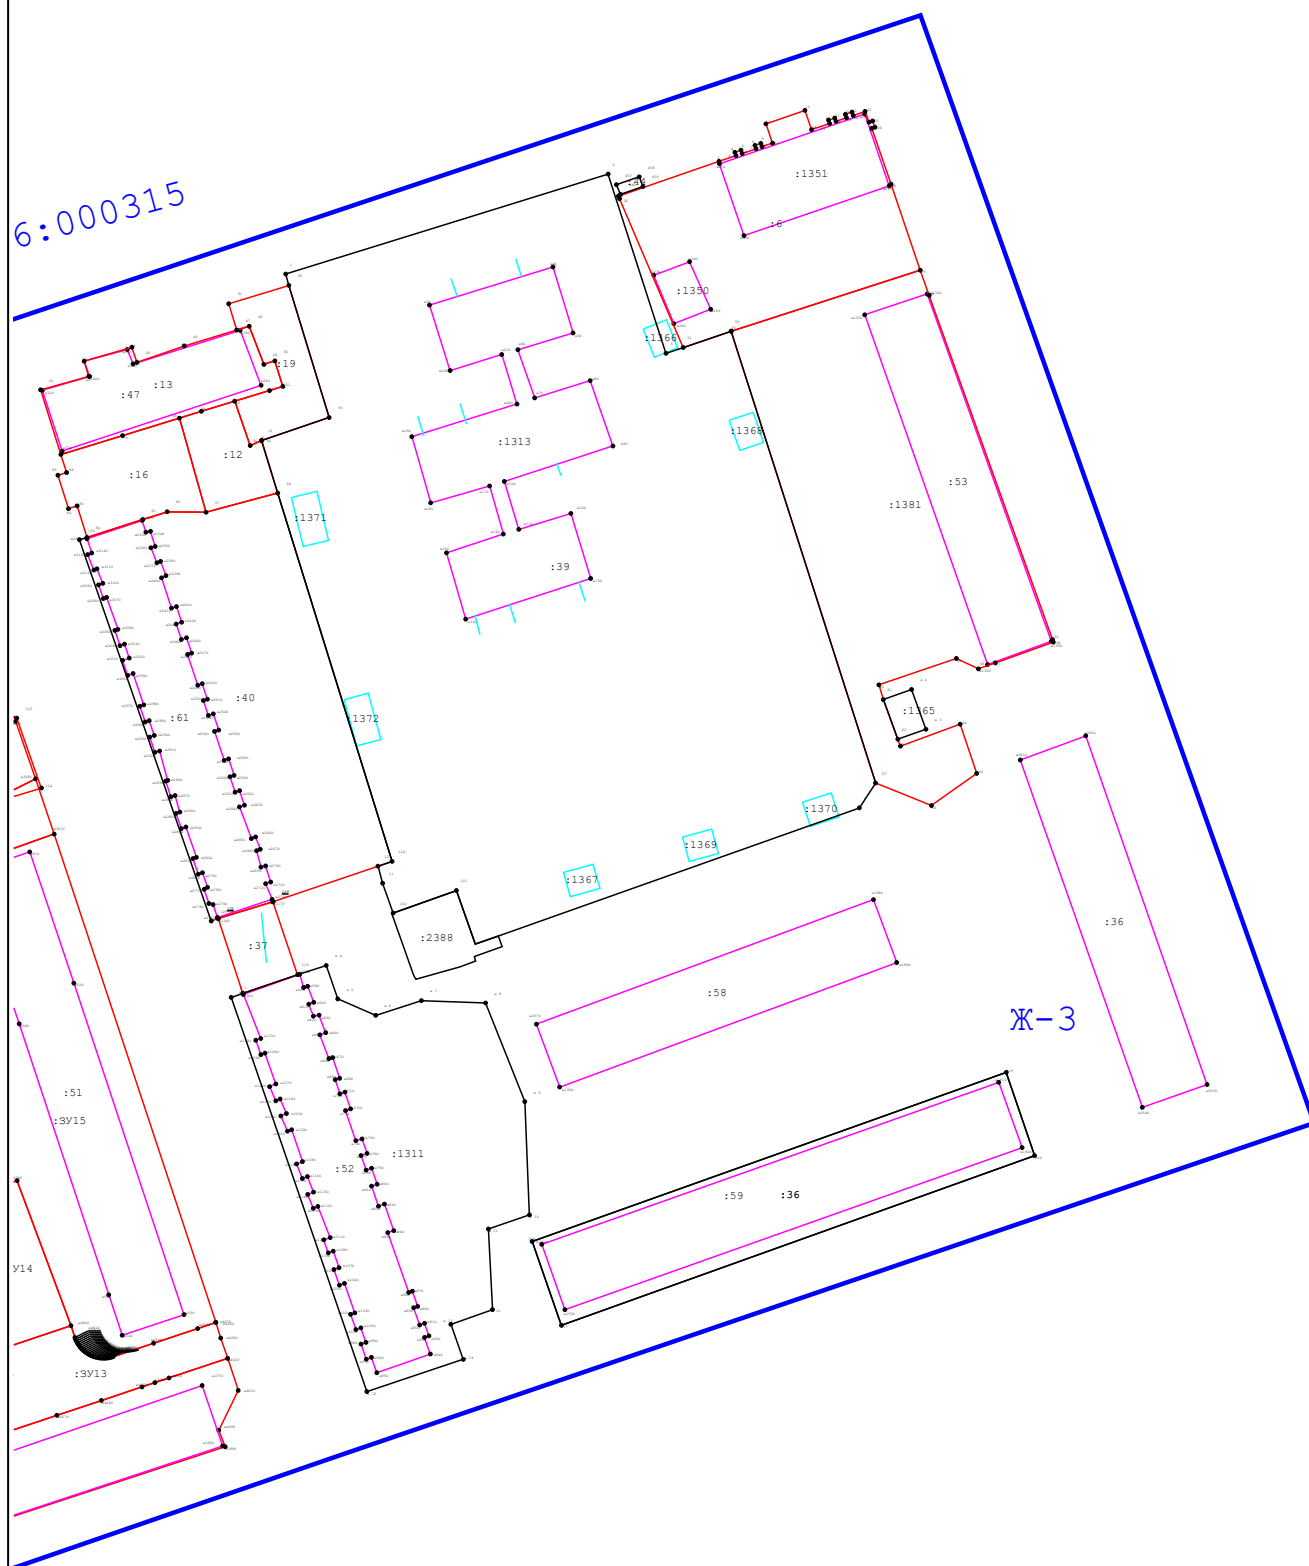

Масштаб 1:1 500

Схема границ земельных участков

40:20-

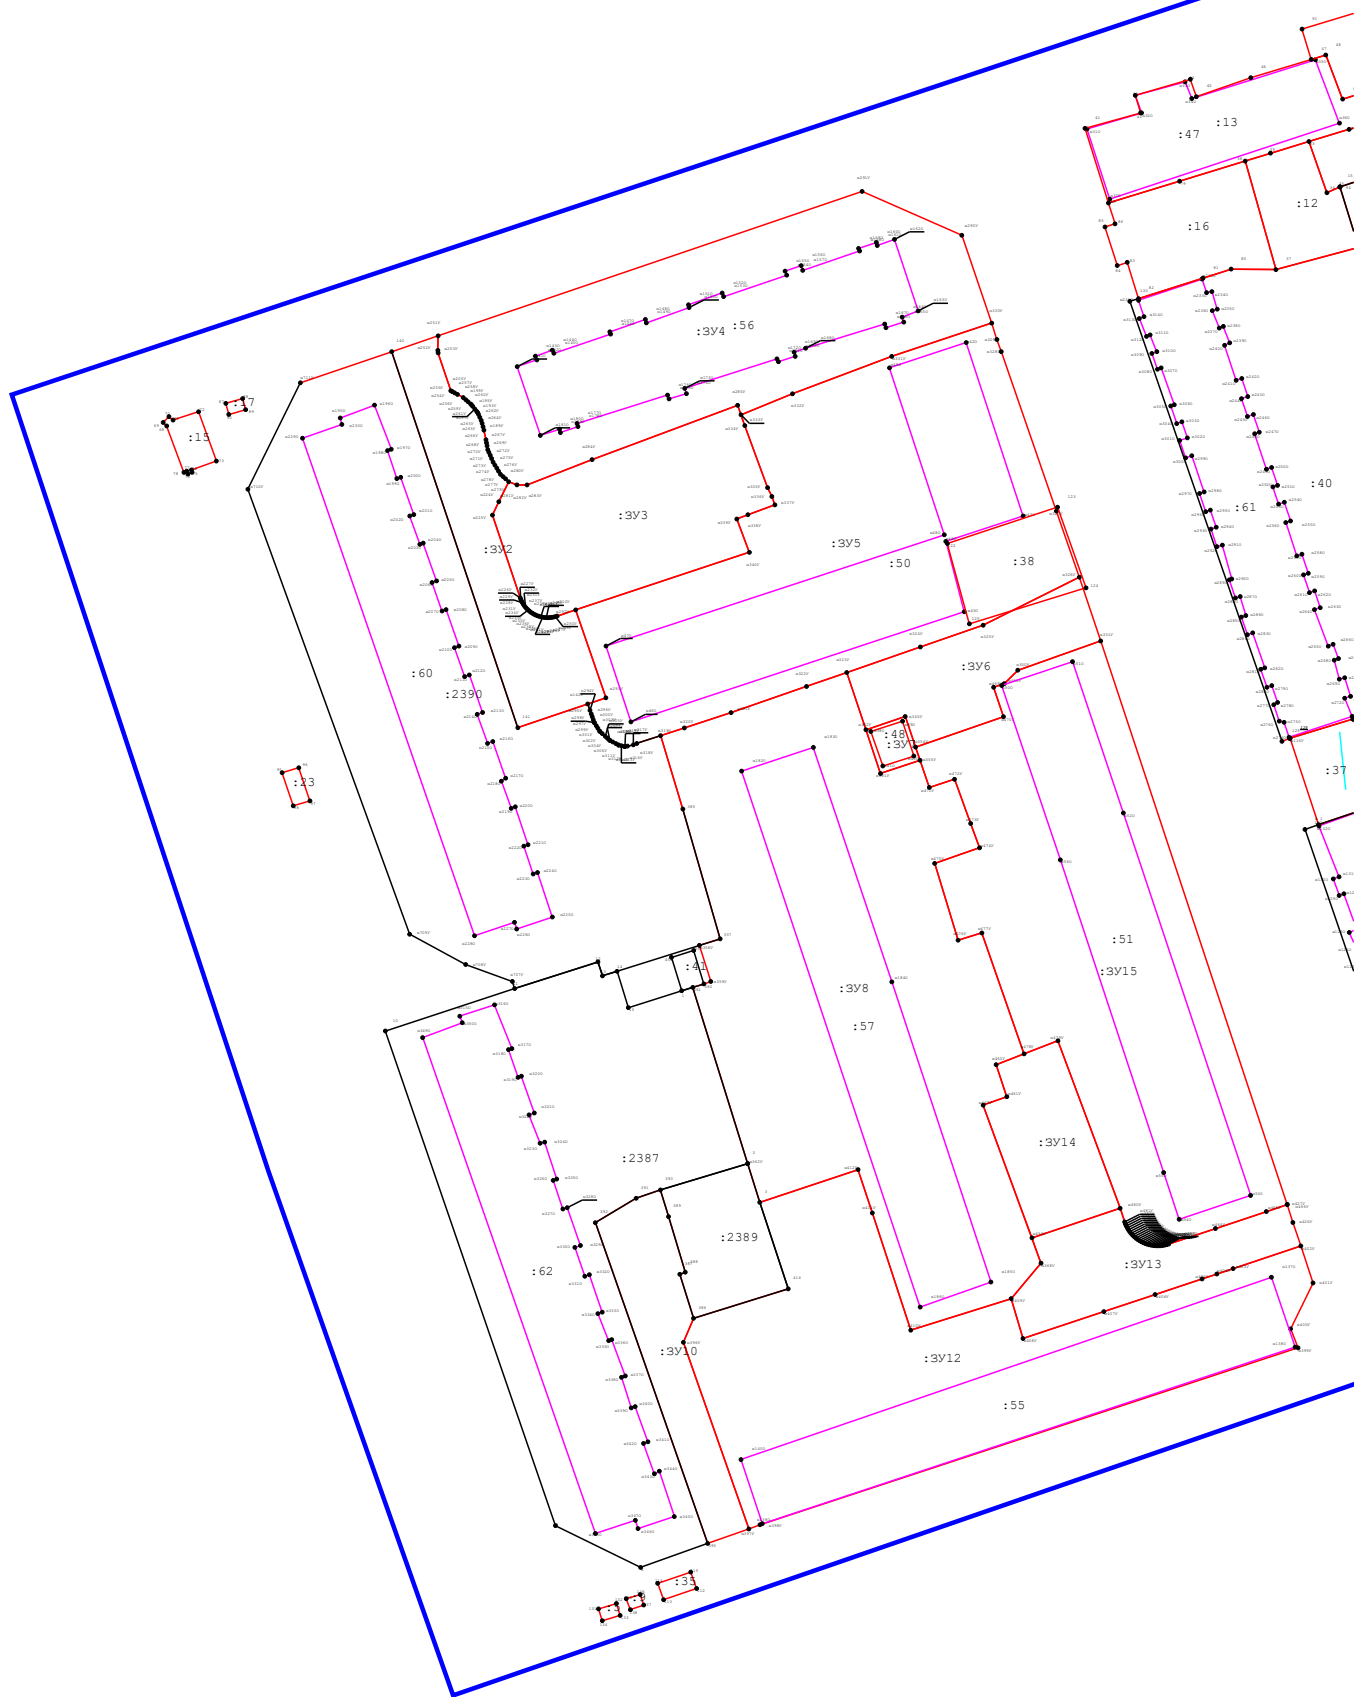

Масштаб 1:1 300