

Приложение 4
к постановлению Городской Управы
города Калуги
от 11.07.2025 № 278-П

Индивидуальный предприниматель Дыблин Даниил Дмитриевич
ОГРИП 316784700160068, ИНН 783802518890

Проект межевания территории в районе улицы Фомушина

**применительно к территории, ограниченной
улицами Павла Ягужинского, Андрея Алешина и
Фомушина (7 очередь строительства)**

Основная часть проекта межевания территории

Санкт-Петербург 2025 год

1. Перечень координат поворотных точек границ территории, в отношении которой утвержден проект межевания

Таблица 1

Перечень координат поворотных точек границ территории, в отношении которой утвержден проект межевания		
№ точки	Y	X
1	428475.79	1295562.00
2	428479.62	1295558.24
3	428491.70	1295546.97
4	428497.02	1295560.71
5	428495.76	1295586.30
6	428473.16	1295627.50
7	428449.88	1295667.26
8	428421.27	1295724.18
9	428407.66	1295748.49
10	428406.17	1295749.88
11	428404.15	1295751.86
12	428399.65	1295756.12
13	428397.34	1295758.38
14	428395.00	1295760.61
15	428390.57	1295764.72
16	428382.76	1295771.54
17	428378.76	1295774.85
18	428376.61	1295776.59
19	428374.73	1295778.12
20	428366.78	1295784.14
21	428358.63	1295789.88
22	428350.29	1295795.33
23	428346.01	1295797.91
24	428341.70	1295800.48
25	428334.32	1295804.62
26	428326.84	1295808.55
27	428318.15	1295812.77
28	428309.32	1295816.72
29	428301.05	1295820.10
30	428292.67	1295823.23
31	428275.45	1295828.95
32	428265.25	1295831.47
33	428256.60	1295833.44
34	428246.34	1295835.43
35	428237.03	1295836.91
36	428223.25	1295838.54
37	428217.02	1295839.05
38	428209.28	1295839.57
39	428198.11	1295839.81
40	428194.60	1295838.90

41	428005.41	1295789.62
42	427940.87	1295772.82
43	427914.79	1295766.03
44	427925.04	1295737.80
45	427941.21	1295693.23
46	427942.63	1295689.33
47	427988.30	1295563.34
48	427993.31	1295549.40
49	428002.26	1295526.43
50	428032.49	1295448.71
51	428053.84	1295454.09
52	428062.49	1295456.27
53	428100.88	1295466.00
54	428117.93	1295470.32
55	428154.60	1295479.61
56	428183.63	1295486.24
57	428238.51	1295498.65
58	428242.14	1295499.47
59	428301.28	1295512.84
60	428307.37	1295514.20
61	428351.35	1295524.02
62	428374.07	1295529.09
63	428413.34	1295539.79
64	428467.79	1295555.82
65	428476.49	1295560.78
S = 151254 кв.м.		



УСЛОВНЫЕ ОБОЗНАЧЕНИЯ:

- границы территории, применительно к которой осуществляется внесение изменений в проект межевания территории
- Кадастровый план территории:
 - 40:26: границы и номера кадастровых кварталов
 - границы земельных участков
 - объекты недвижимости
 - границы территориальных зон
 - границы зон с особыми условиями использования территории
- Границы существующих элементов планировочной структуры:
 - Территории существующих элементов планировочной структуры:
 - кварталов
 - улично-дорожной сети
 - общего пользования, за исключением территории улично-дорожной сети
 - занятой линейным объектом
 - Границы планируемых элементов планировочной структуры:
 - квартала
 - улично-дорожной сети
 - общего пользования, за исключением территории улично-дорожной сети
 - предназначенной для размещения линейного объекта
- * Действующие до момента демонтажа.

40:26:000384

						Проект межевания территории в районе улицы Фомушина применительно к территории, ограниченной улицами Павла Ягужиского, Андрея Алевшина и Фомушина (7 очередь строительства)			
Изм.	Кол.уч.	Лист	№ док	Подпись	Дата	Основная часть проекта межевания территории	Стадия	Лист	Листов
Исполнительный проектировщик			Дыбин А.Д.		04.2025		ПМ	1	2
						Чертеж границ планируемых и существующих элементов планировочной структуры. Масштаб 1:1000			

УСЛОВНЫЕ ОБОЗНАЧЕНИЯ:

границы территории, применительно к которой осуществляется внесение изменений в проект межевания территории

красные линии, утвержденные в составе проекта планировки территории

Кадастровый план территории:

40:26


границы и номера кадастровых кварталов

границы земельных участков

объекты недвижимости

границы территориальных зон

границы зон с особыми условиями использования территории

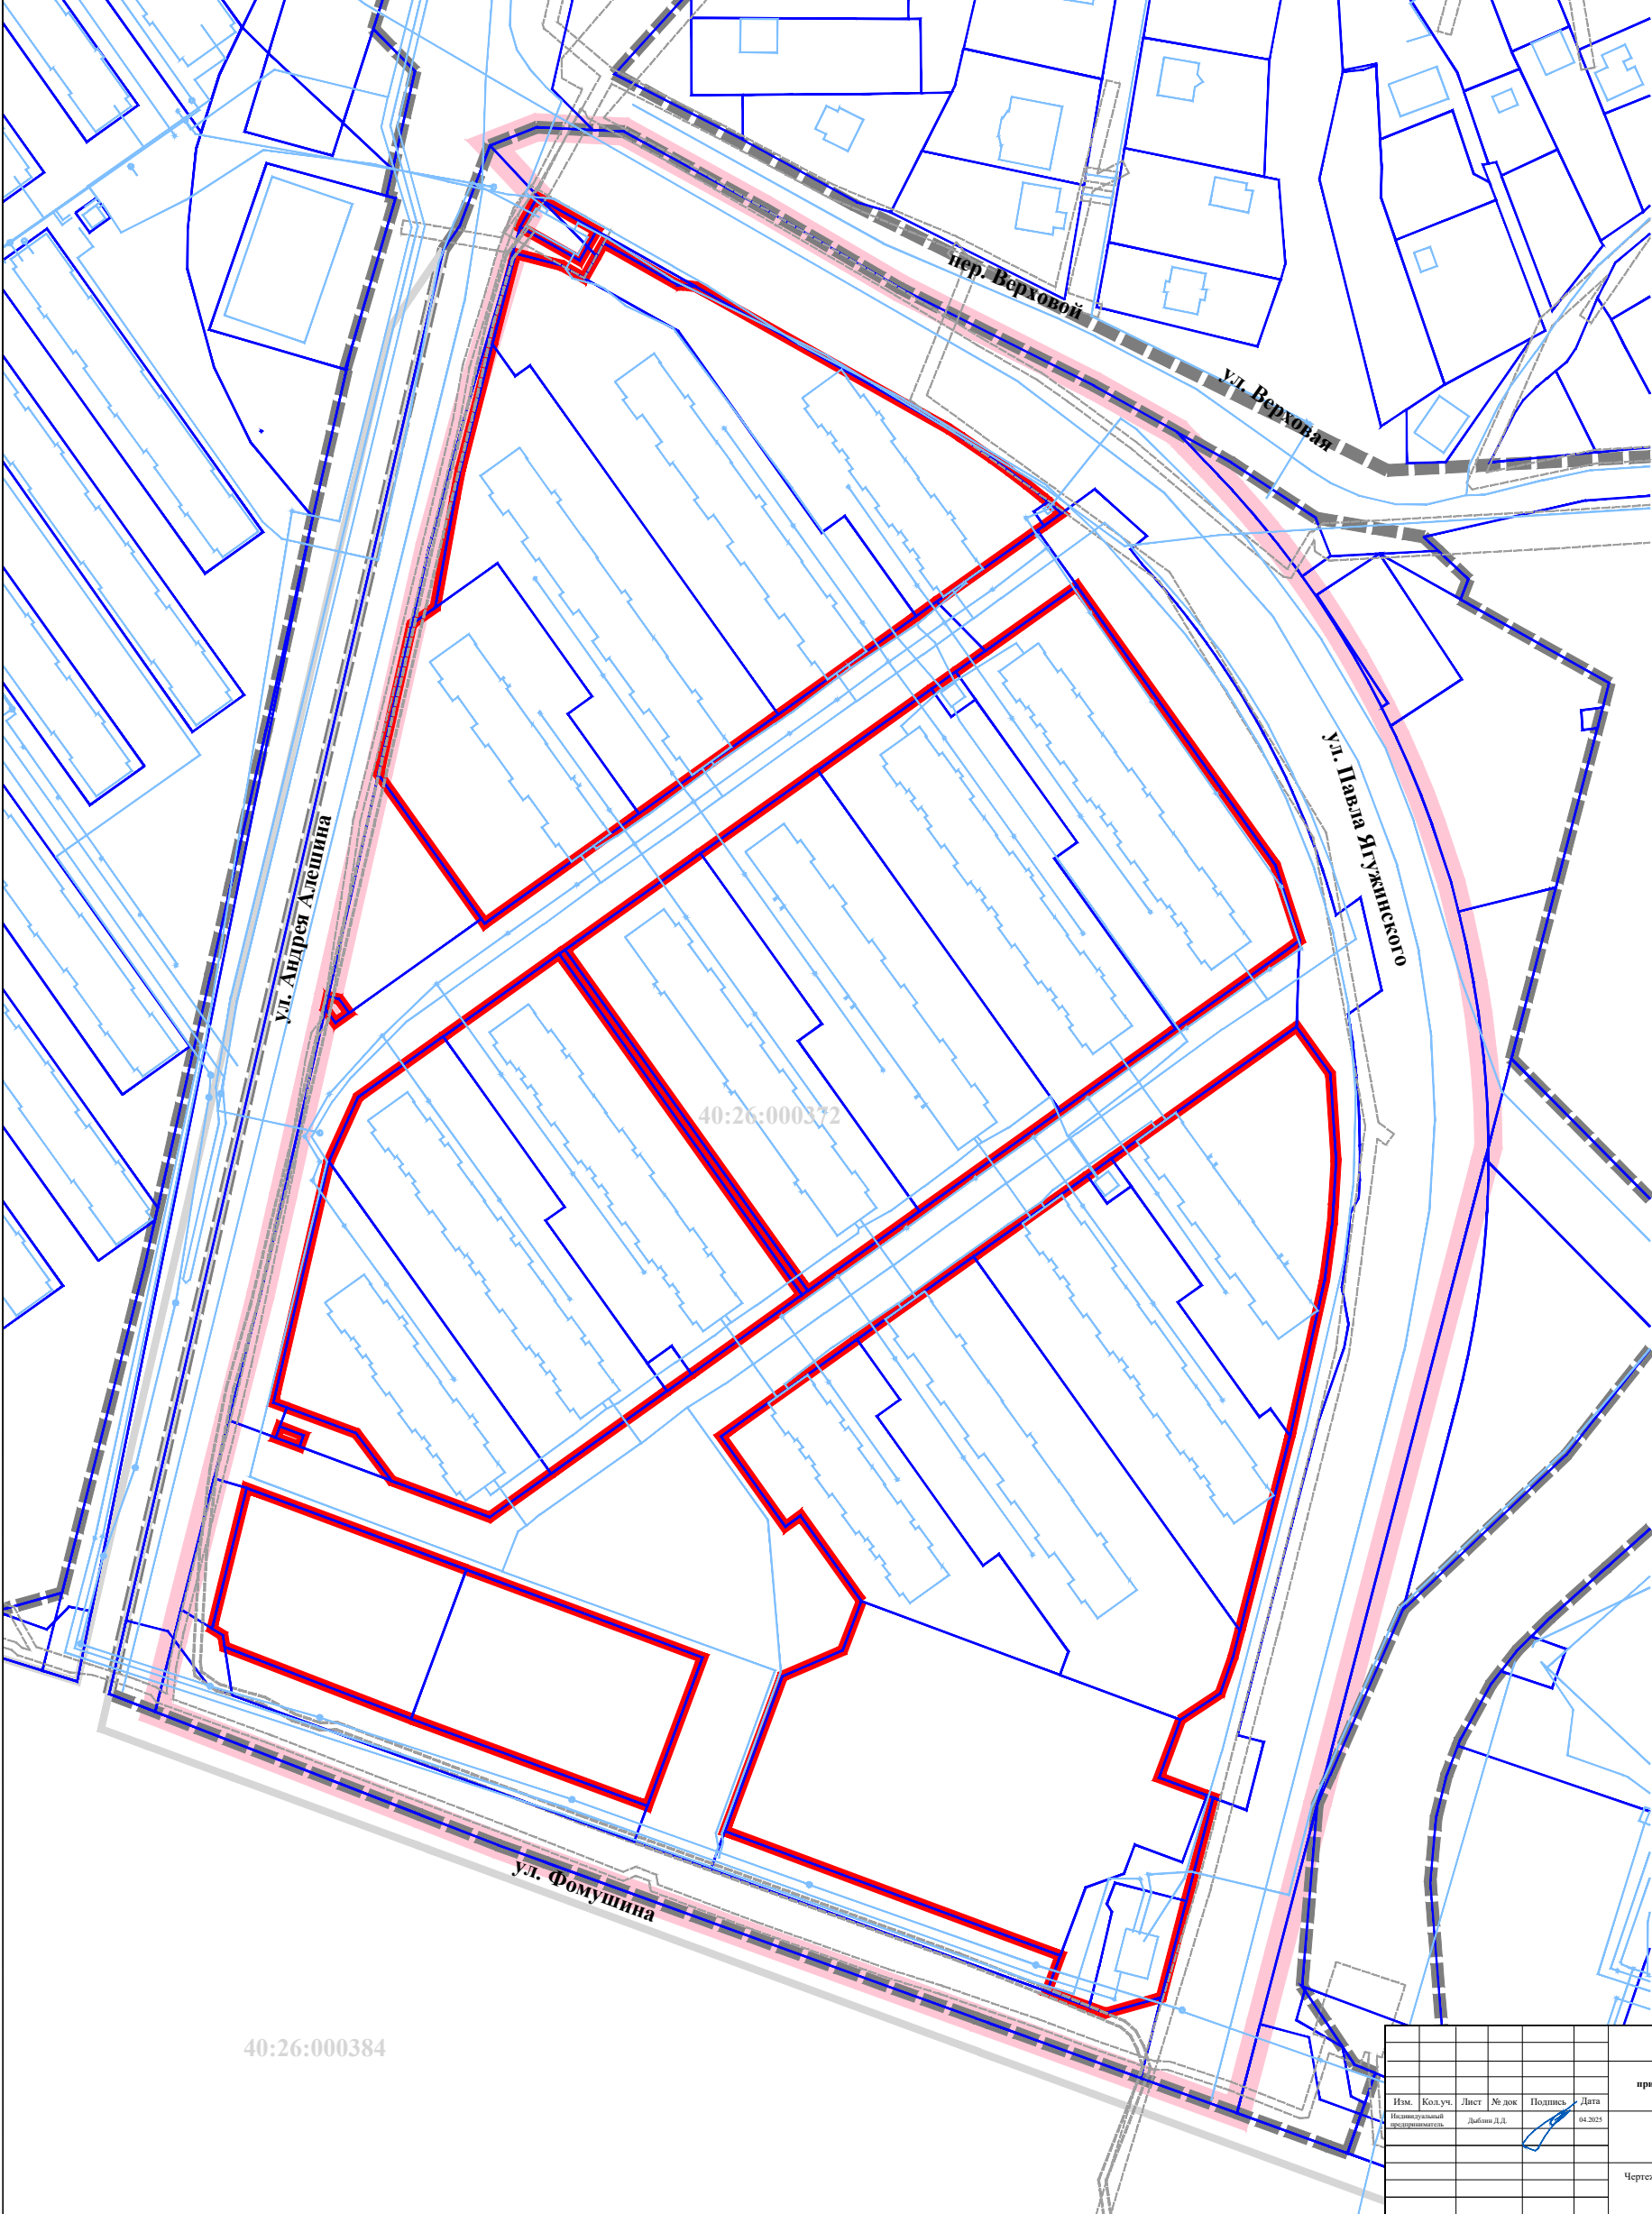

						Проект межевания территории в районе улицы Фомушина применительно к территории, ограниченной улицами Павла Ягужинского, Андрея Алешина и Фомушина (7 очередь строительства)			
Изм.	Кол.уч.	Лист	№ док	Подпись	Дата	Основная часть проекта межевания территории	Стадия	Лист	Листов
Исполнительный проектировщик			Дыбин А.Д.		04.2025		ПМ	2	2
						Чертеж красных линий, утвержденных в составе проекта планировки территории. Масштаб 1:1000			