

Утверждена


Распоряжением заместителя главы городского округа
Калуги - начальника управления архитектуры,
градостроительства и земельных отношений города Калуги
от _____ № _____

Схема грани размещения публичного сервитута

Объект: "Уличный газопровод Григоров пер. ГРП-вход и выход"

наименование объекта

Лист 1

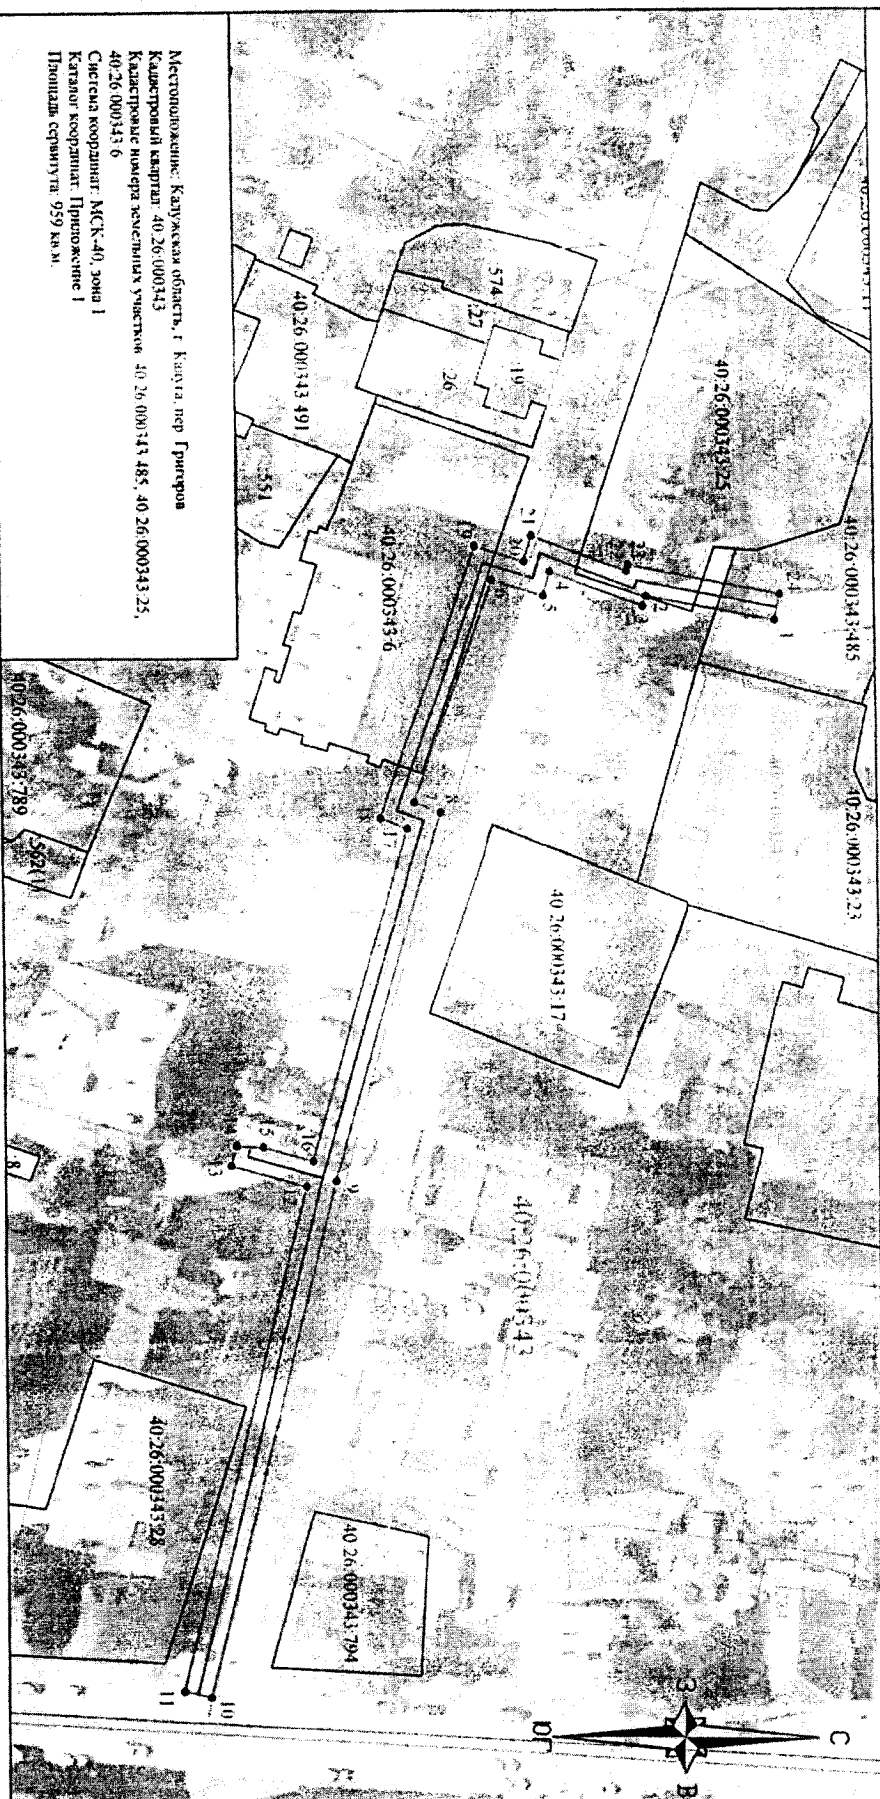

Местоположение: Калужская область, г. Калуга, пер. Григоров
Кадастровый картал: 40:26:000343
Кадастровые номера земельных участков: 40:26:000343:485, 40:26:000343:25,
40:26:000343:6
Система координат: МСК-40, зона 1
Каталог координат: Приложение 1
Площадь сервитута: 959 кв. м.

Использованы условные знаки и обозначения:

40:26:000343

- проектные границы и обозначение контура публичного сервитута;
- обозначение характерных точек границы публичного сервитута;
- границы и номер кадастрового квартала;
- существующая часть границы, имеющаяся в ЕПРН сведения о которой достаточны для определения ее местоположения;


40:26:000343:25

- кадастровый номер земельного участка;
- границы и номер объектов капитального строительства в соответствии со сведениями ЕПРН;
- ось газопровода.

Масштаб 1 : 1000

Полный

Дата "21" августа 2025 г.

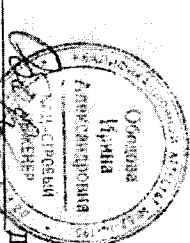

Место для размещения знака (при наличии знака)
содержащего описание местоположения знака объекта