


Схема границ земельных участков

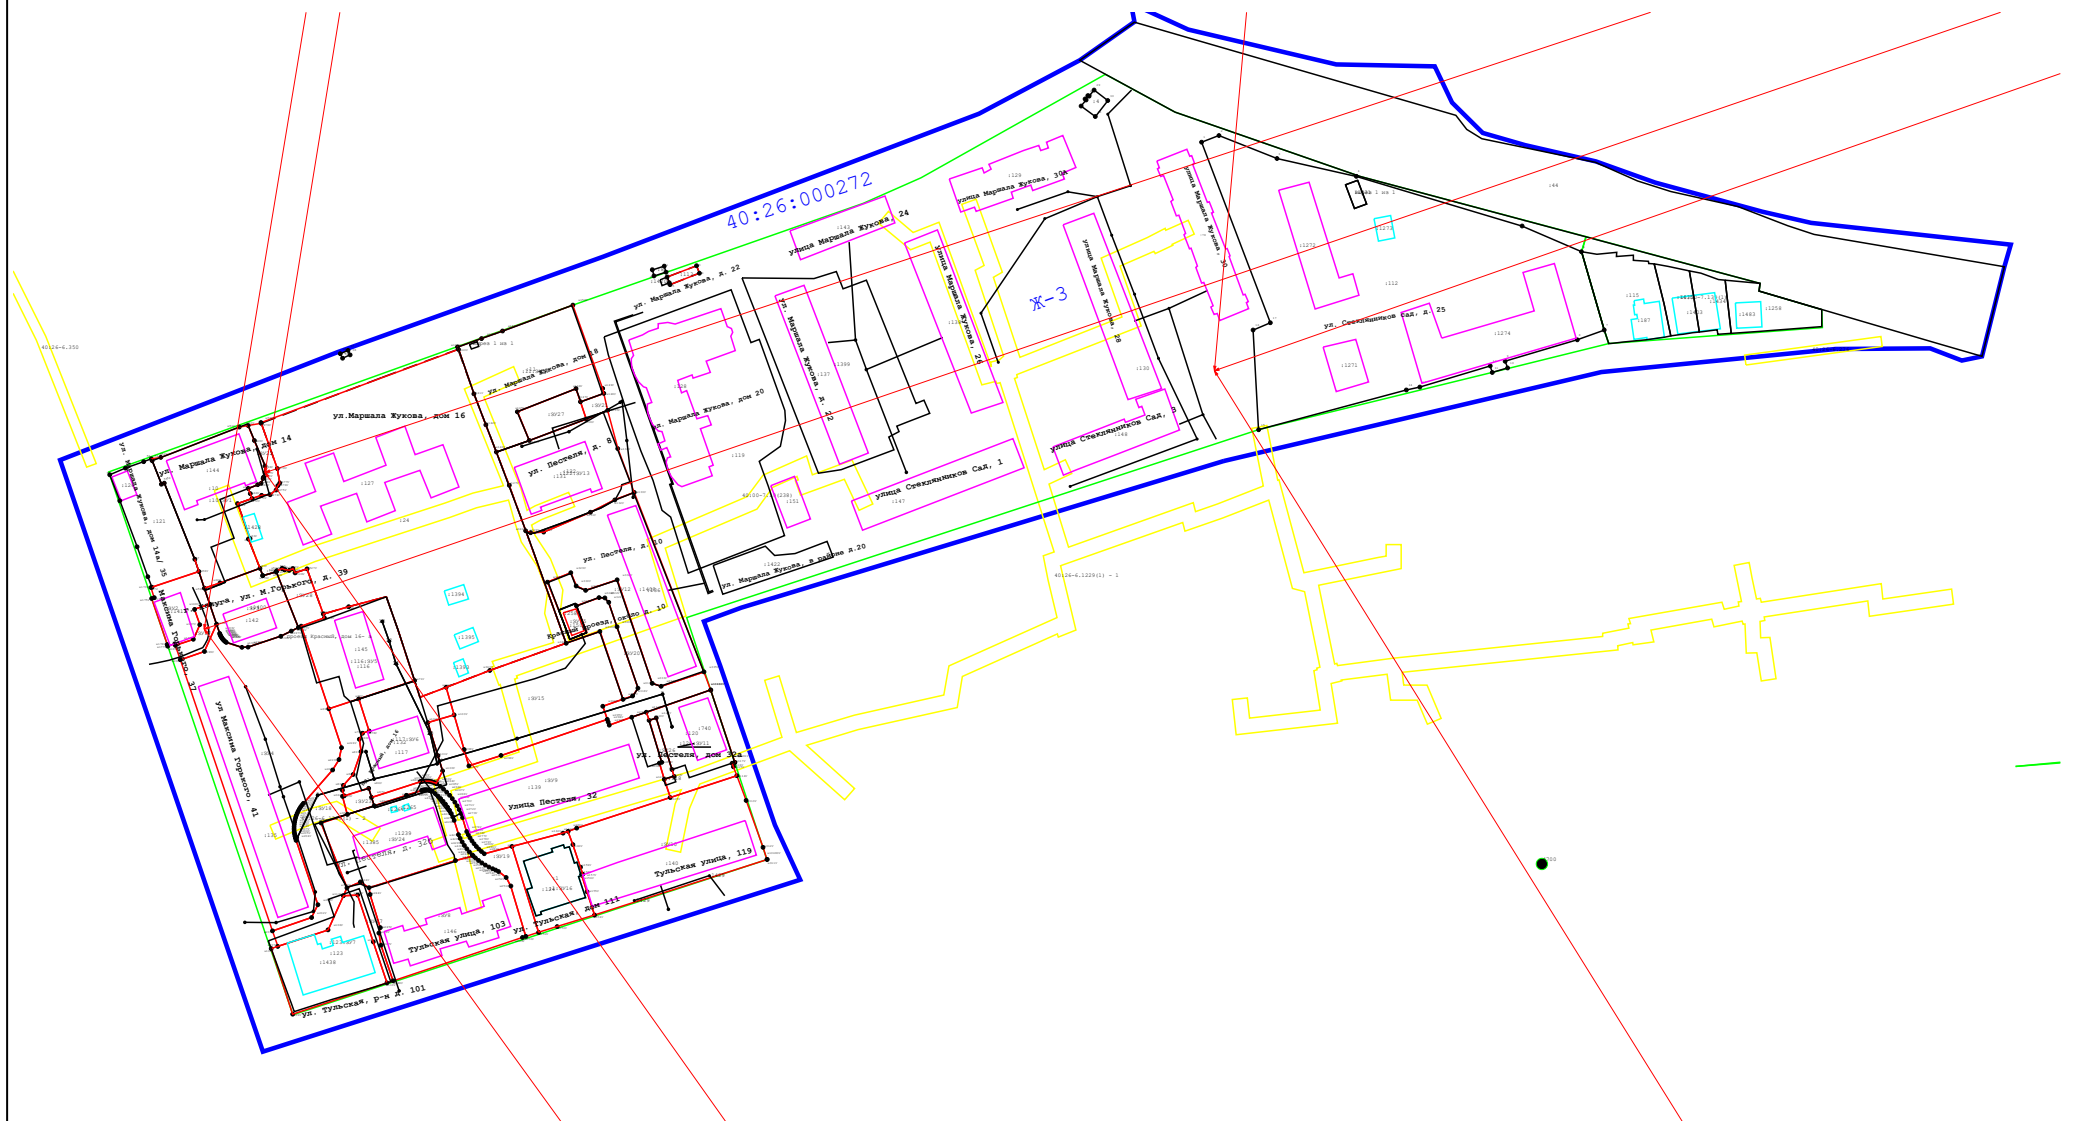


Масштаб 1:3 000

Схема границ земельных участков

Условные обозначения:


-  - границы земельных участков в отношении которых выполнялись комплексные кадастровые работы
-  - границы земельных участков, сведения о которых внесены в Единый государственный реестр недвижимости, но в отношении которых не выполнялись комплексные кадастровые работы
-  - границы кадастрового деления
-  - контуры зданий, сооружений, объектов незавершенного строительства, сведения о которых внесены в Единый государственный реестр недвижимости, но в отношении которых не выполнялись комплексные кадастровые работы
-  - границы муниципальных образований и (или) населенных пунктов
-  - контуры зданий, сооружений, объектов незавершенного строительства, сведения о которых внесены в Единый государственный реестр недвижимости, но в отношении которых выполнялись комплексные кадастровые работы
-  - граница зоны с особыми условиями территории
-  - граница территориальной зоны
-  - номер кадастрового квартала
-  - кадастровый номер объекта недвижимости
-  - обозначение характерной точки границы земельных участков

Схема границ земельных участков

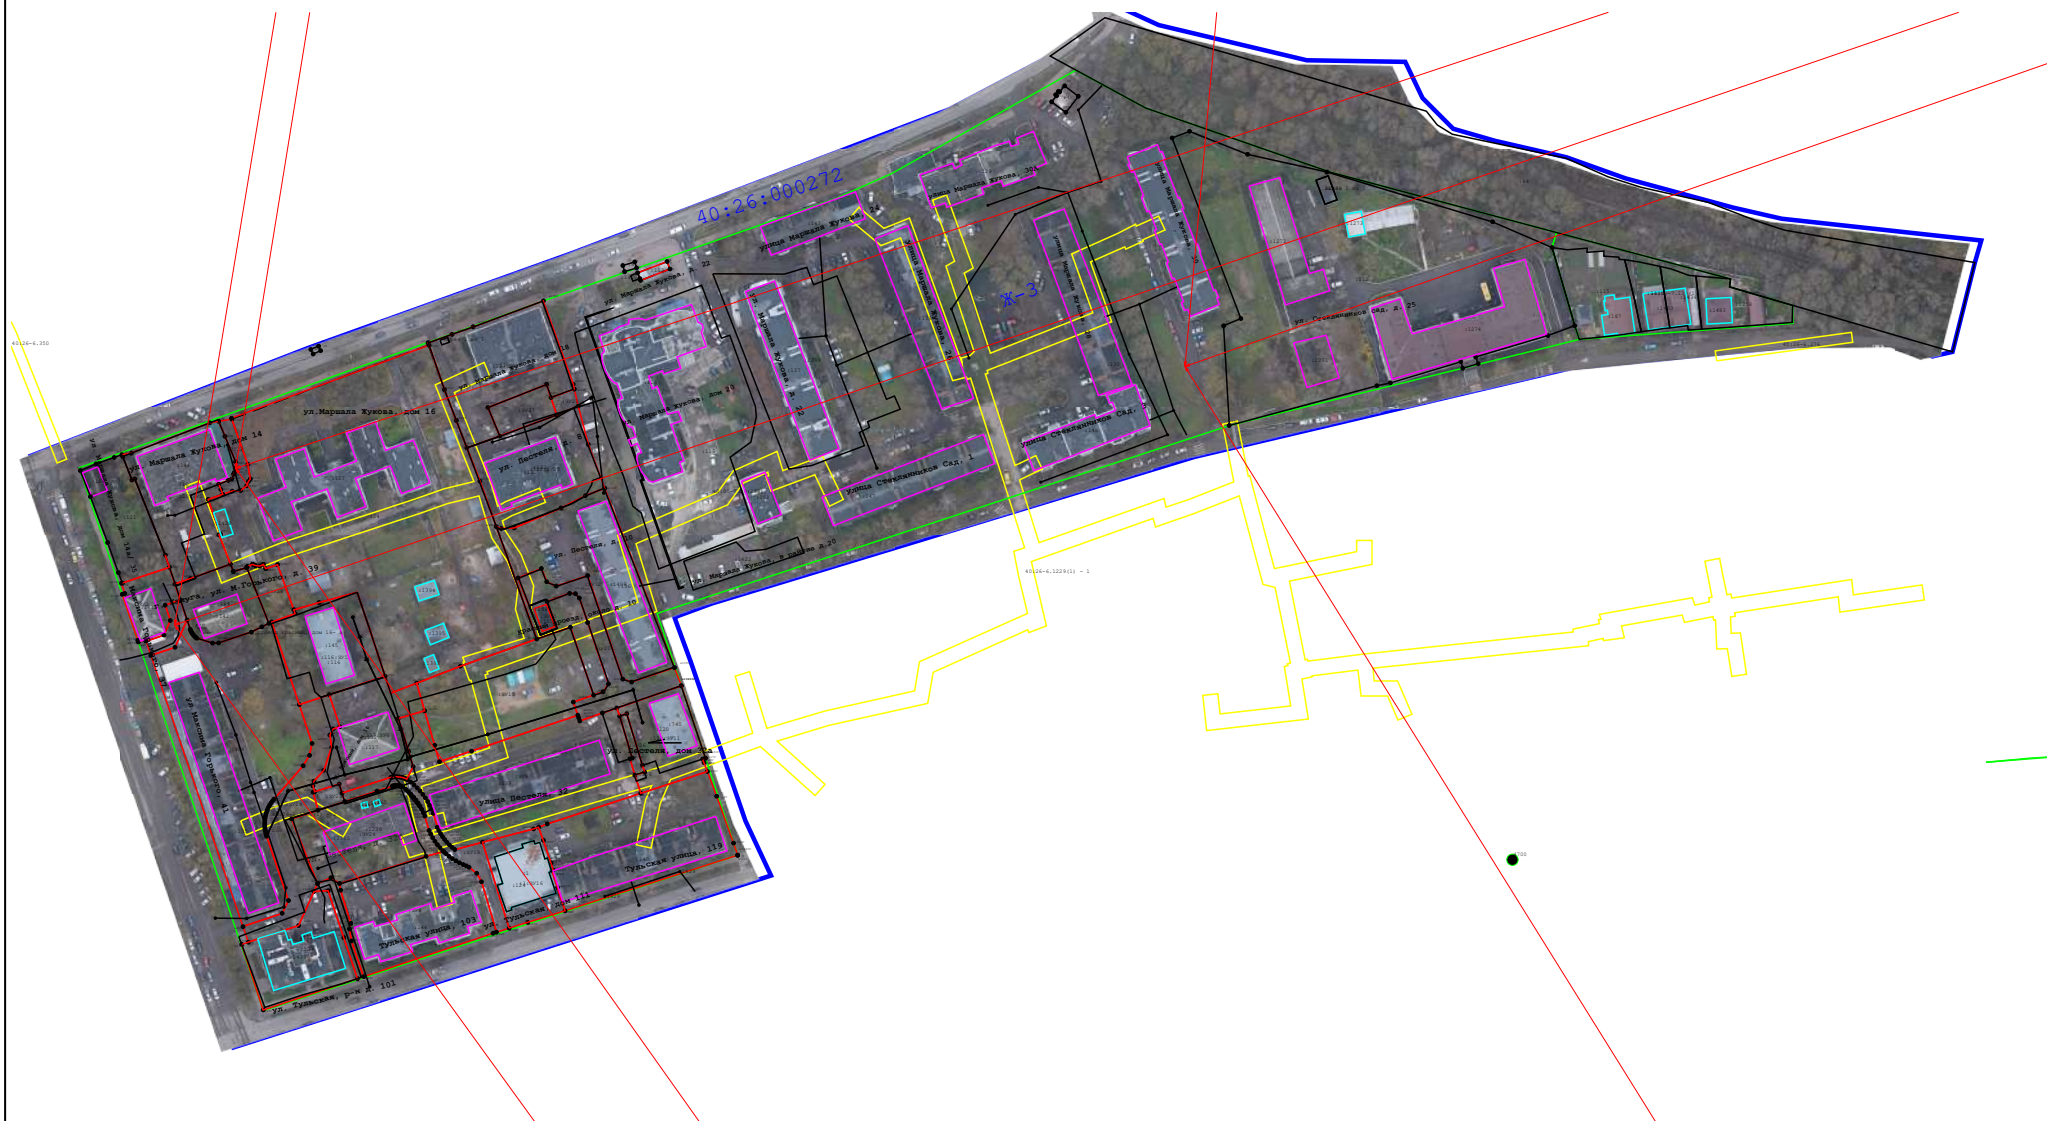


Масштаб 1:3 000

Схема границ земельных участков

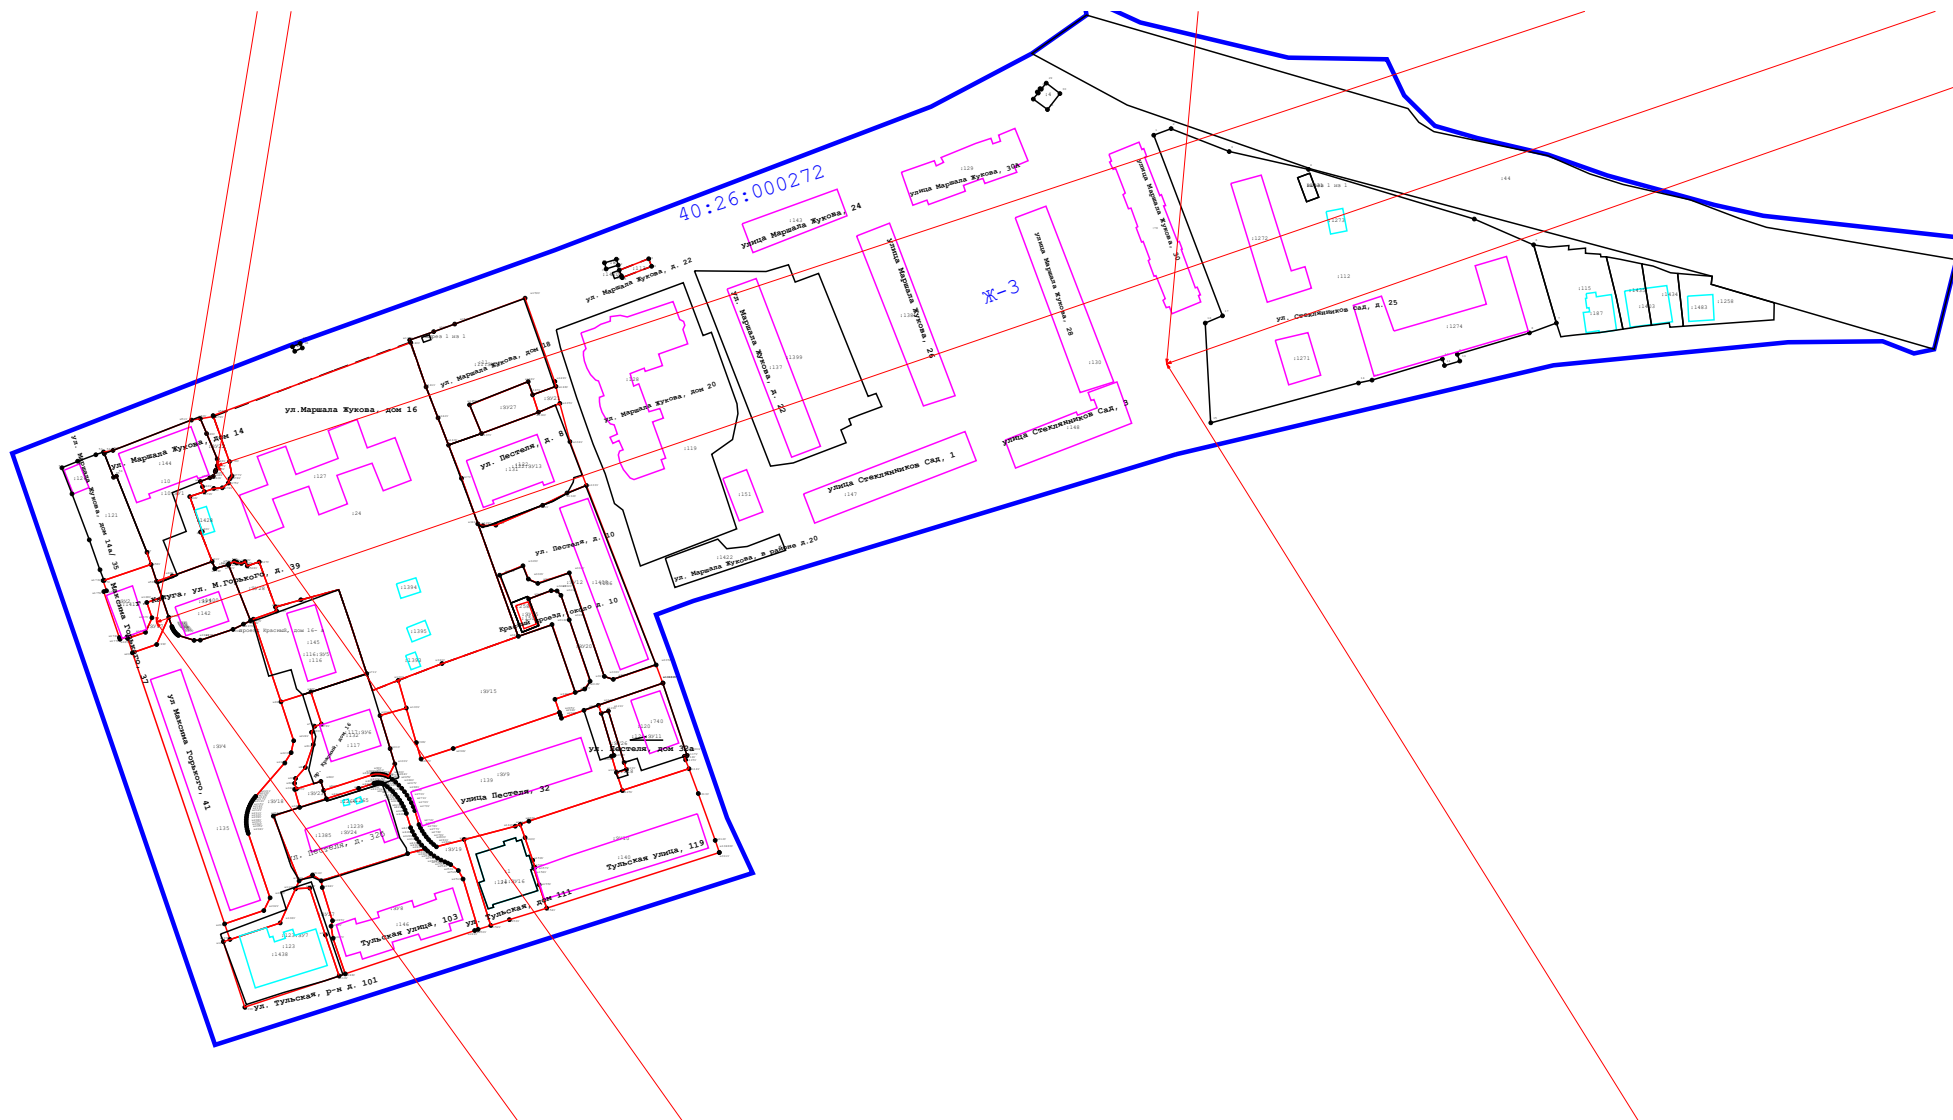


Масштаб 1:3 000

Схема границ земельных участков

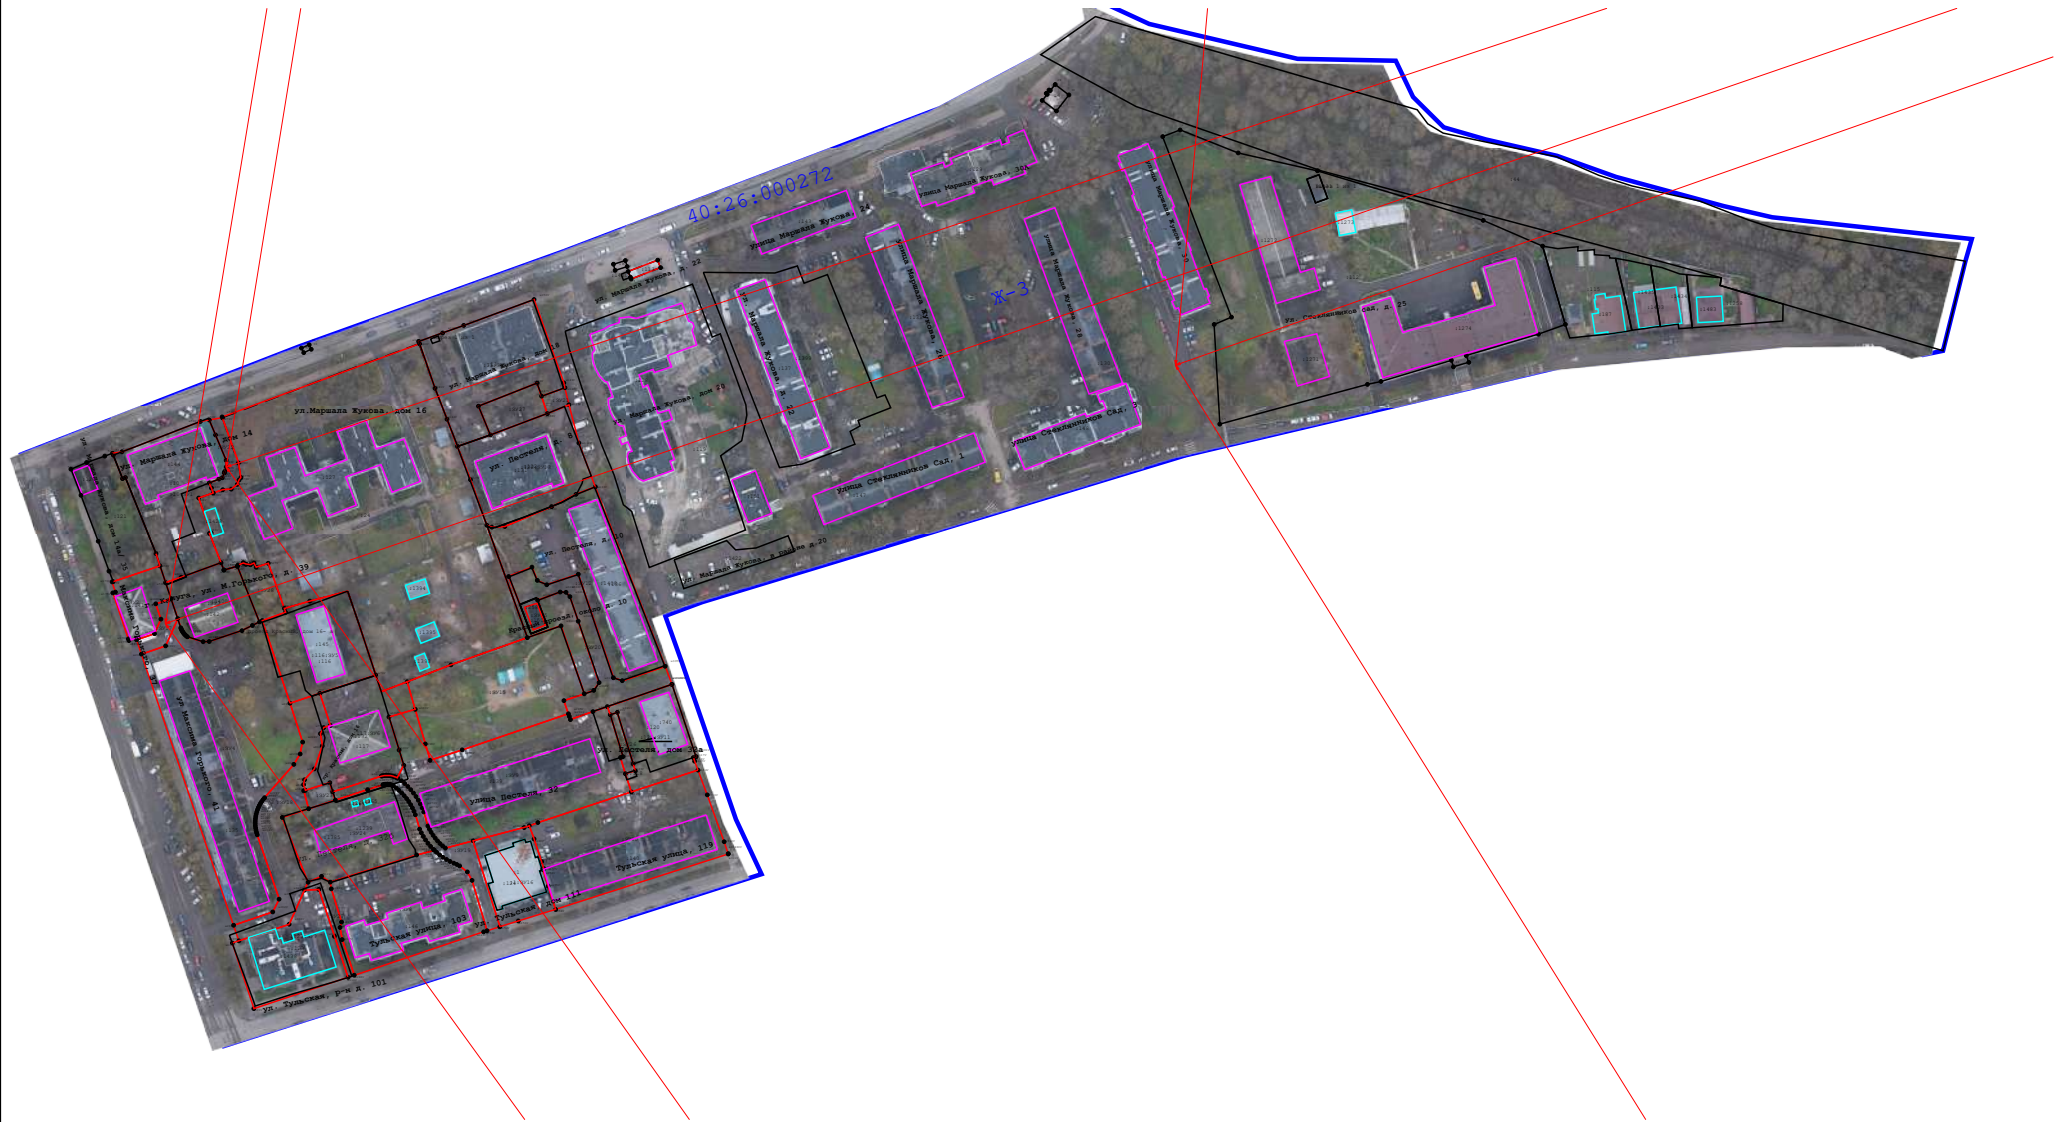


Масштаб 1:3 000

Схема границ земельных участков

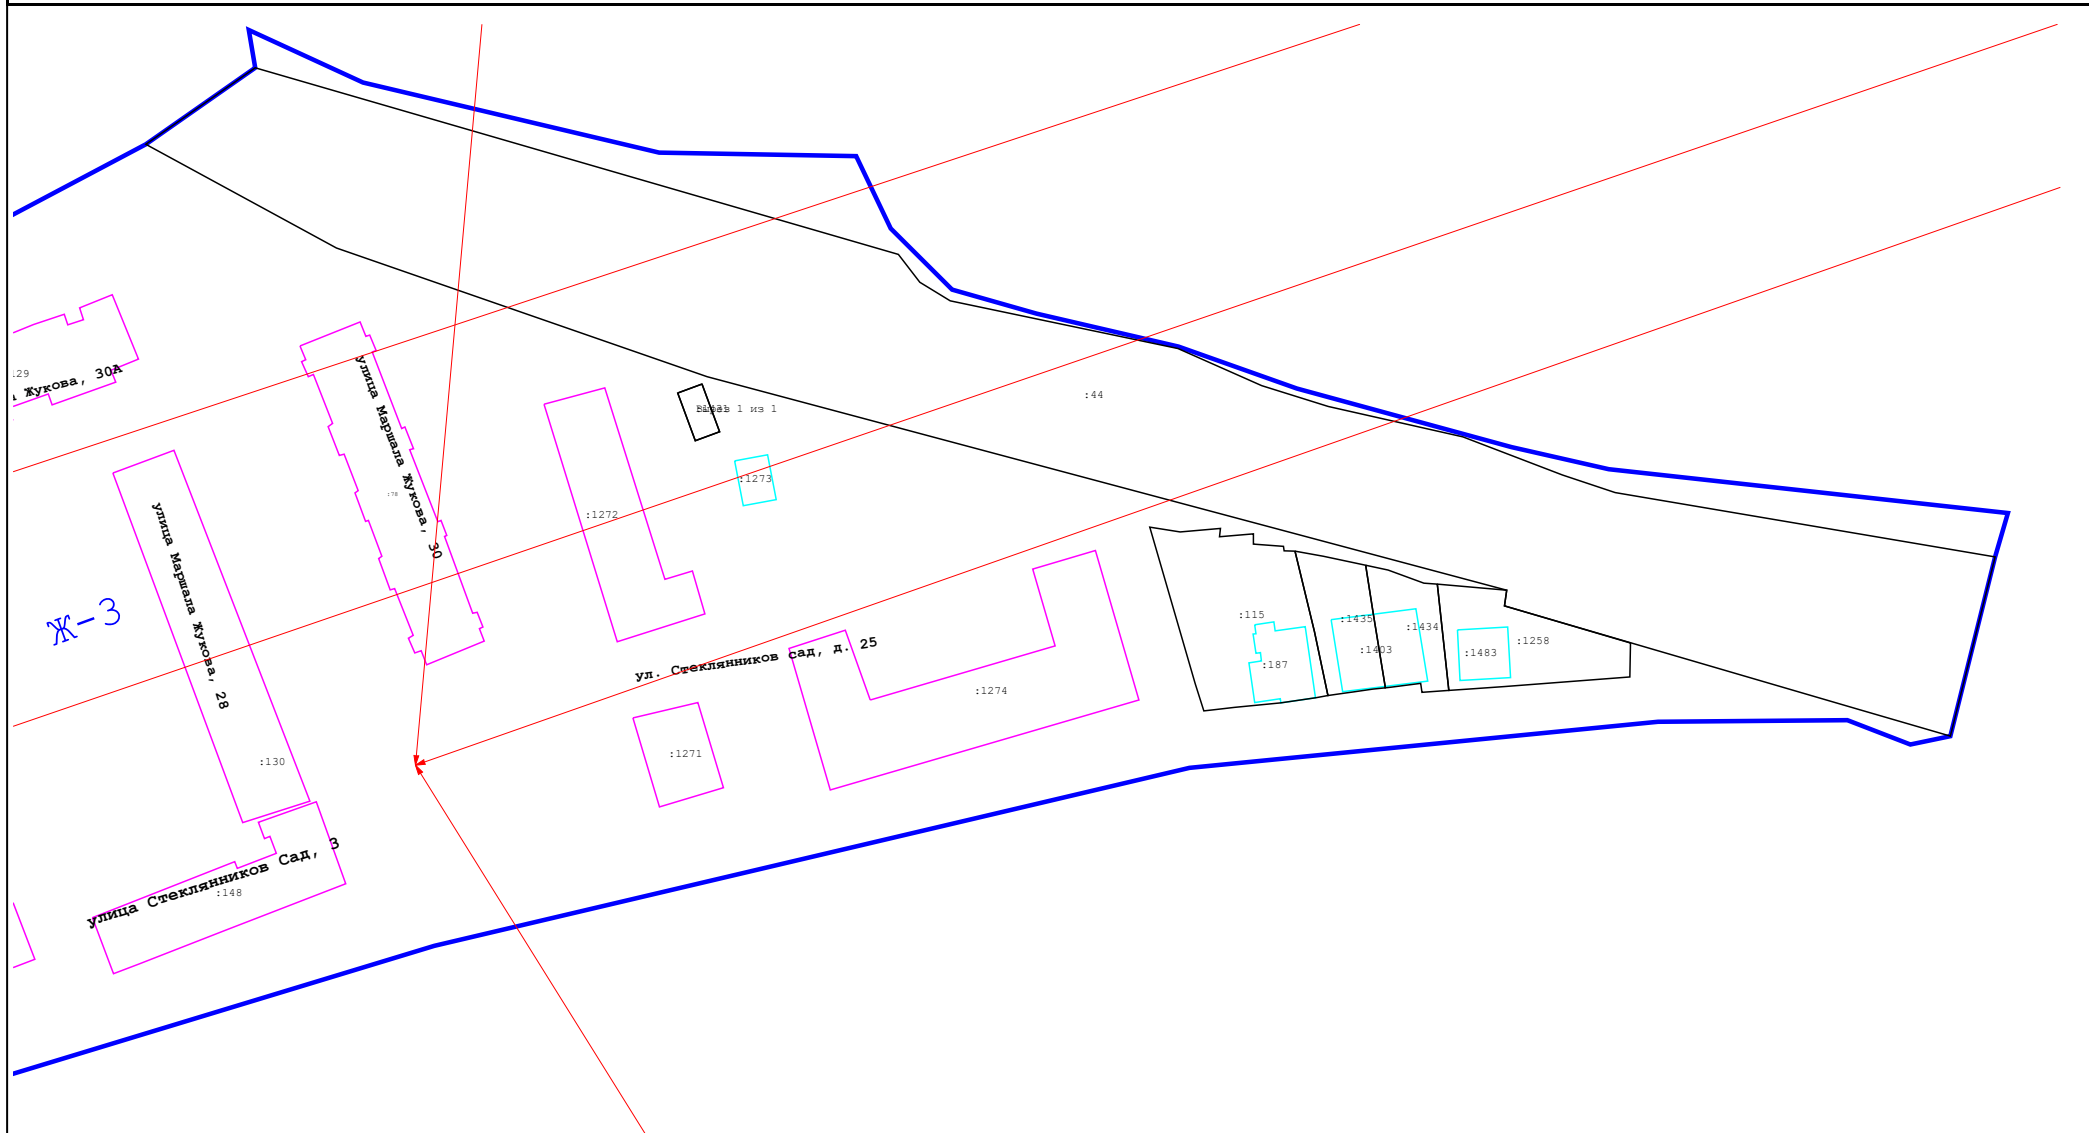

Масштаб 1:1 500

Схема границ земельных участков

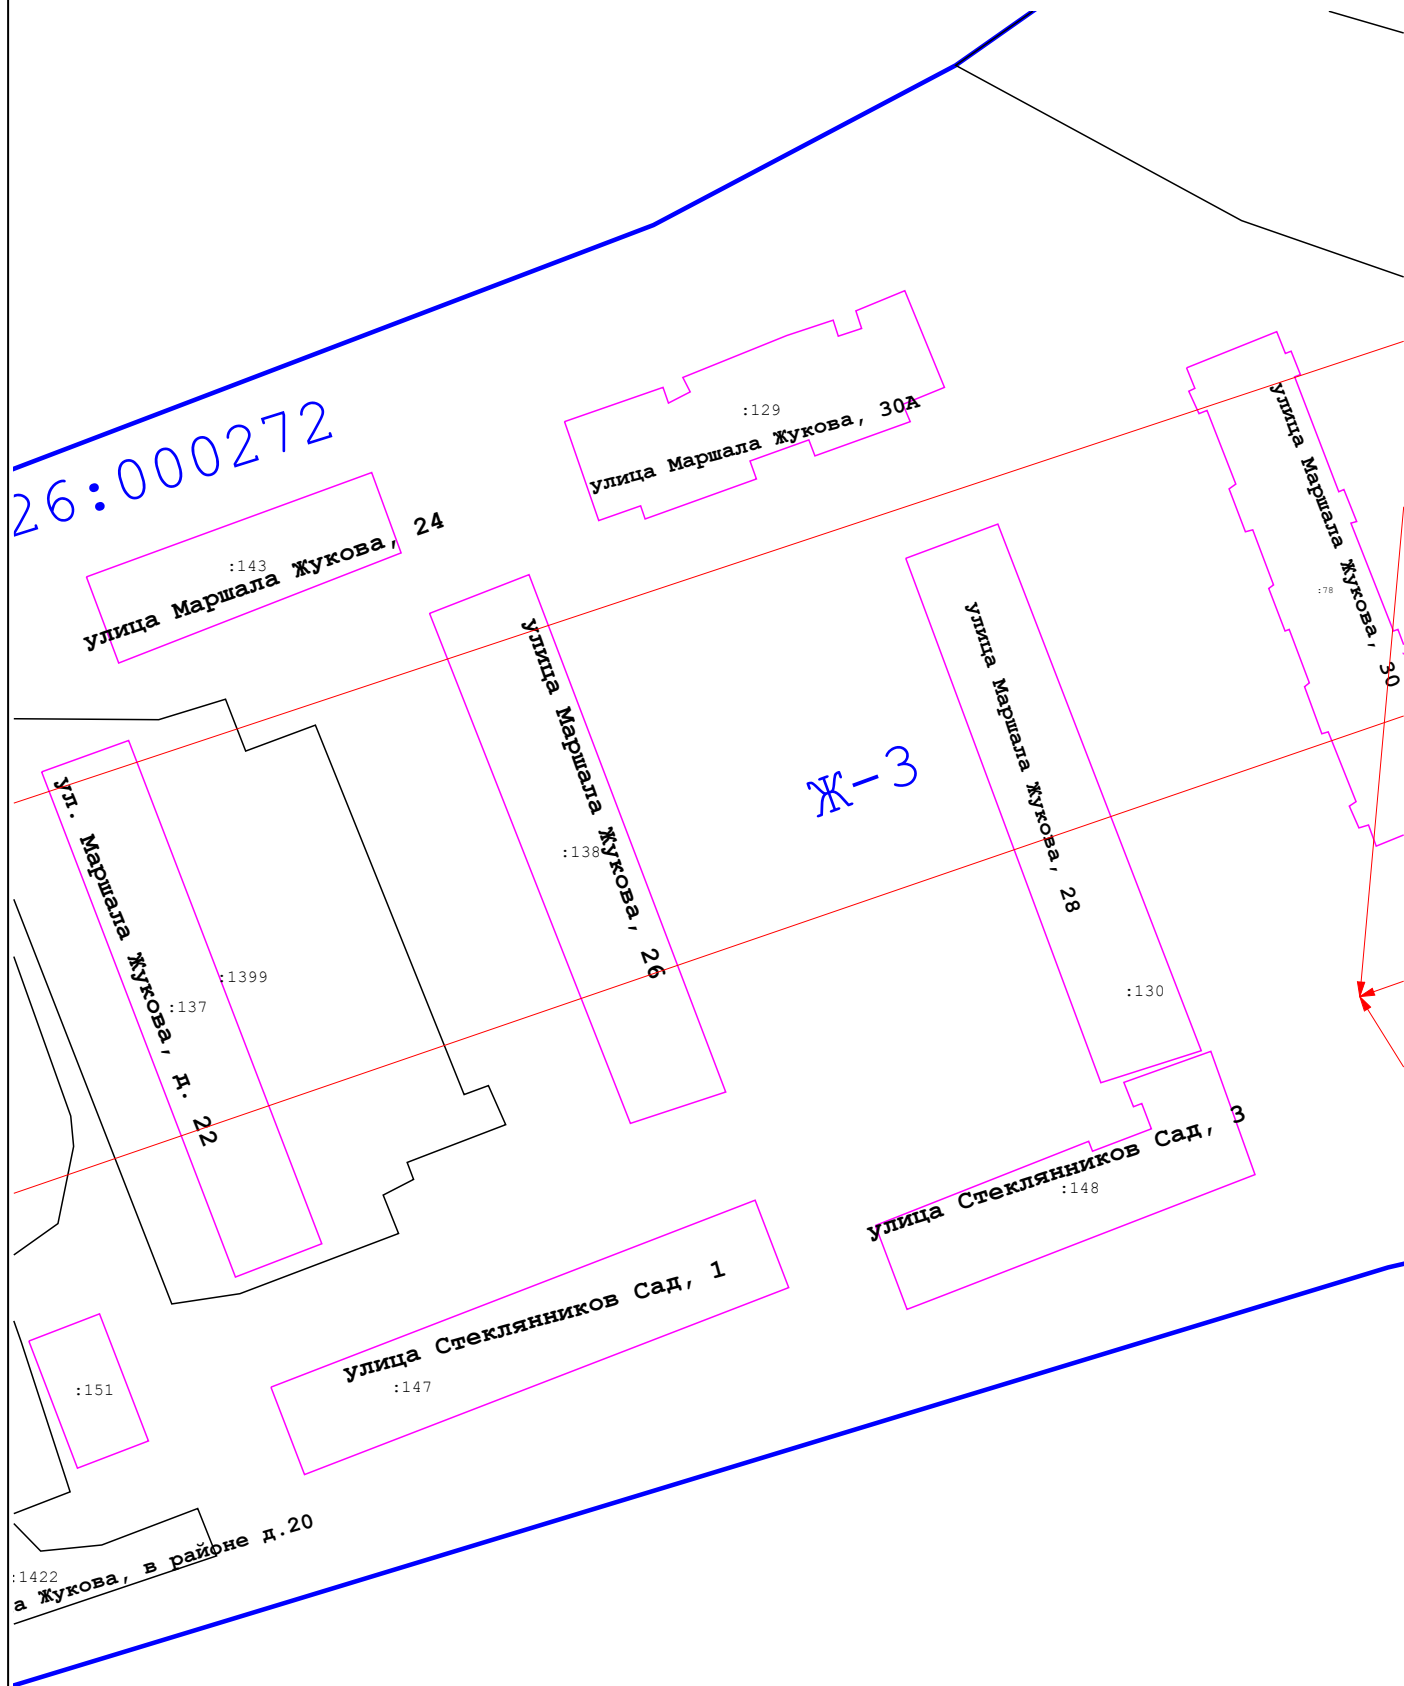

Масштаб 1:1 000

Схема границ земельных участков



Масштаб 1:1 500

Схема границ земельных участков




Масштаб 1:1 000

Схема границ земельных участков



Масштаб 1:1 000

Схема границ земельных участков

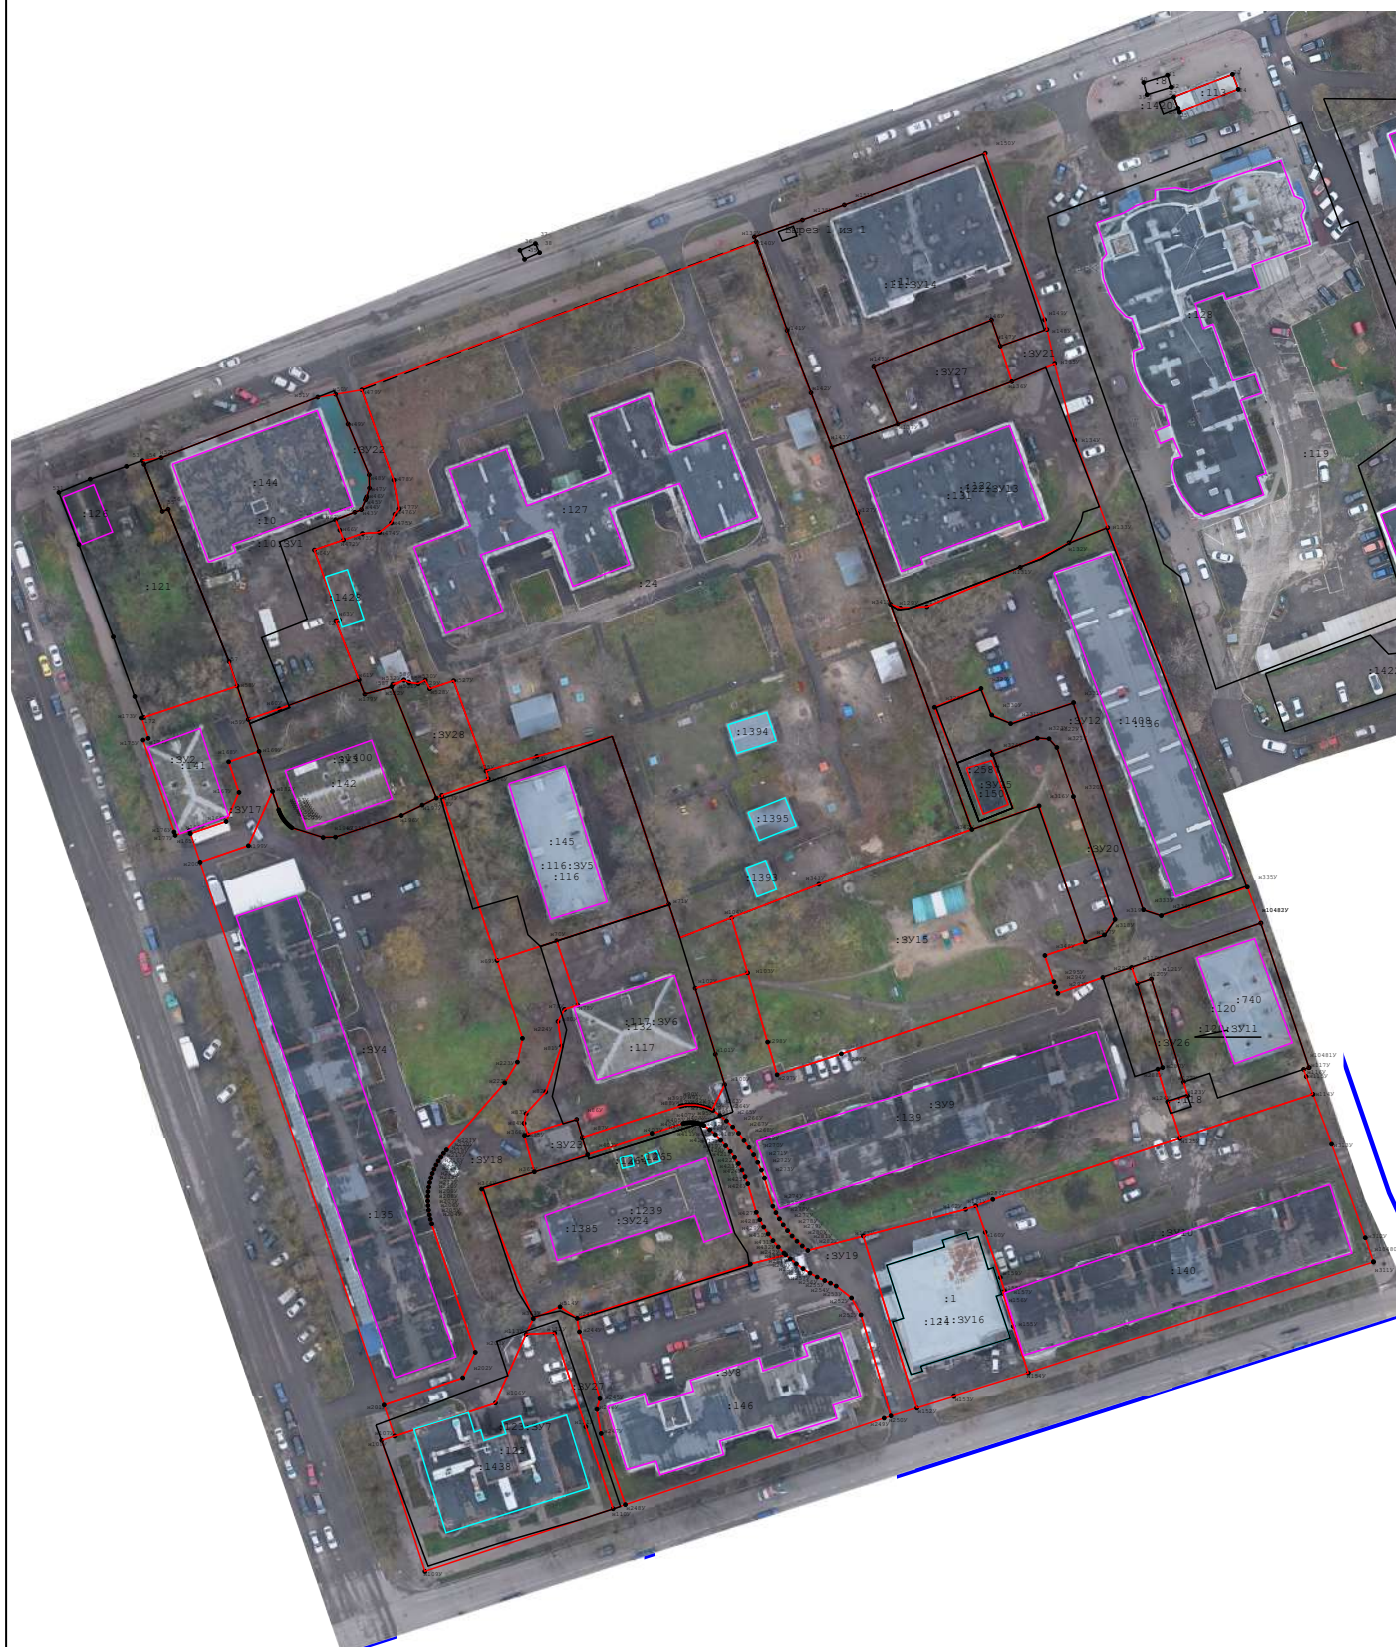

Масштаб 1:1 500