



Приложение
к постановлению администрации
городского округа города Калуги
от _____ № _____

Архитектурно-художественная концепция внешнего облика ул. Чичерина г. Калуги
в части размещения и содержания информационных конструкций,
содержания внешних элементов фасадов нежилых помещений,
колористических решений фасадов зданий

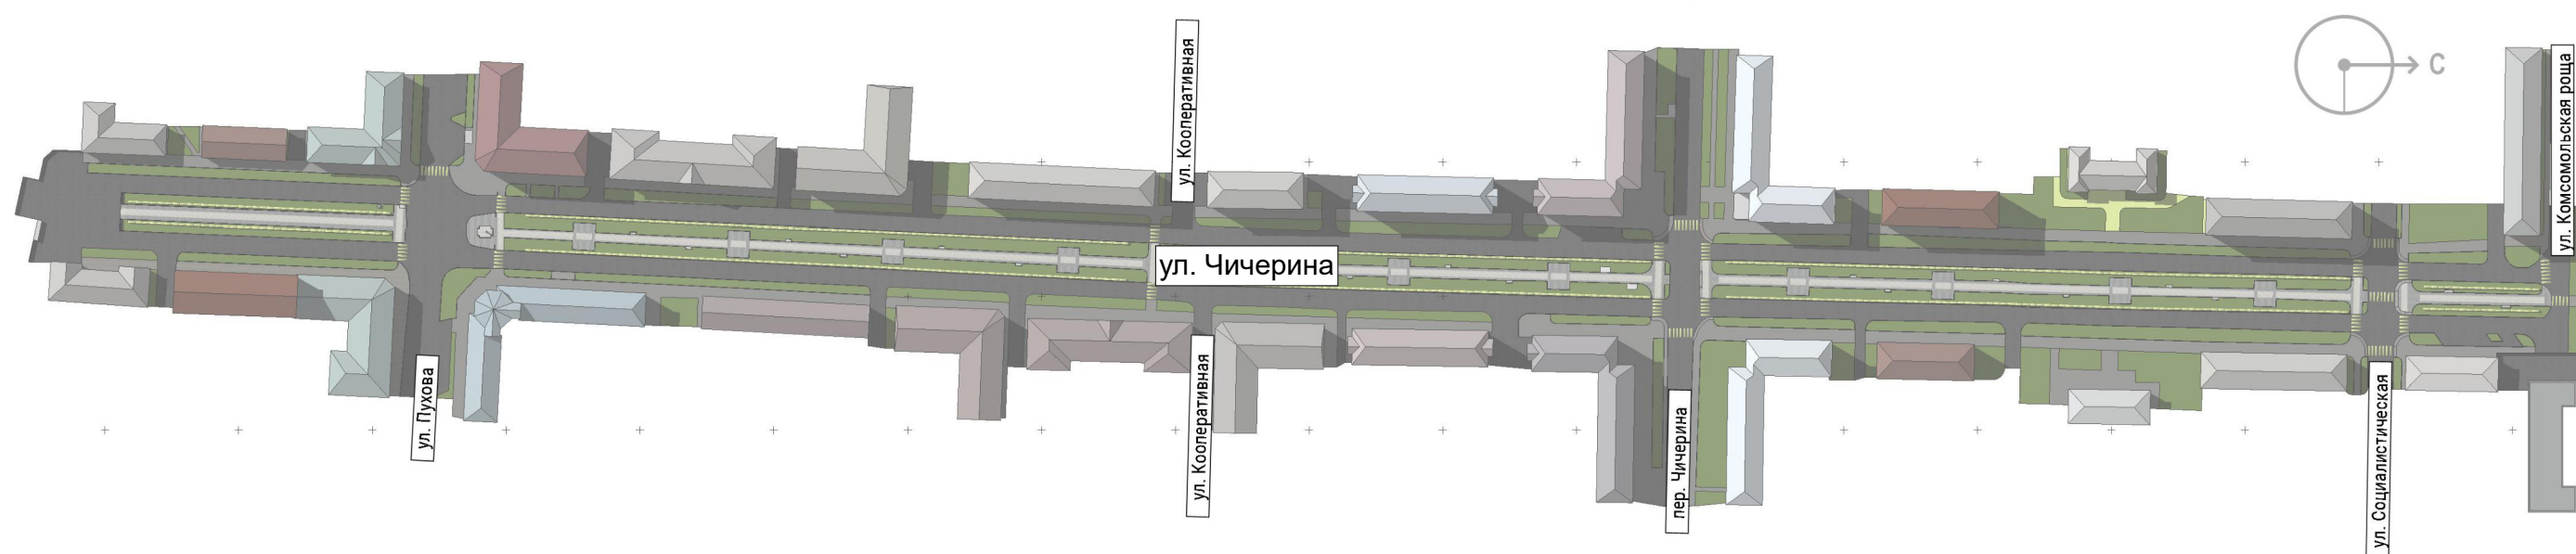

ГЛАВ
АРХИ
ТЕК
ТУРА
КАЛУГА

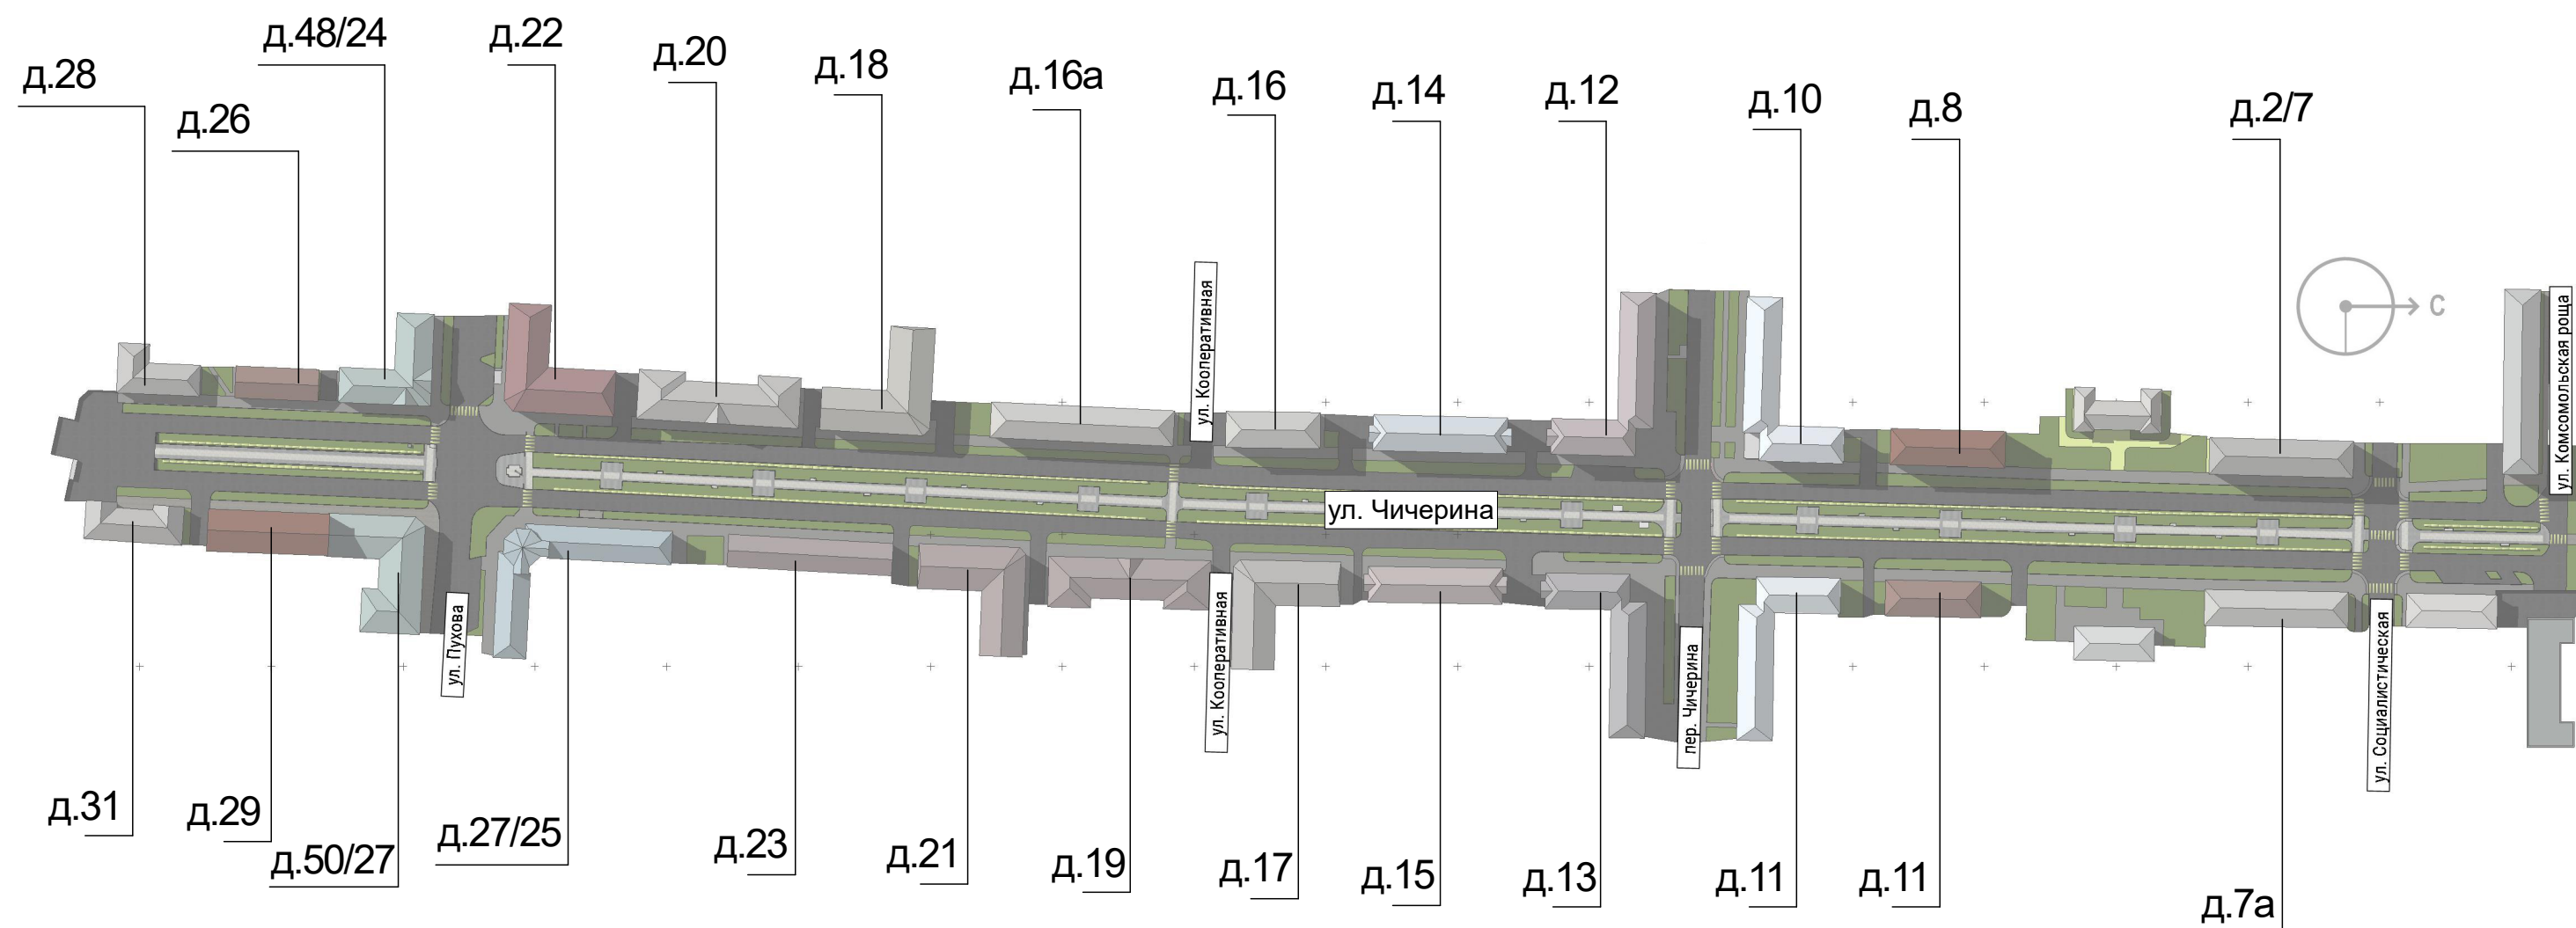

Пояснительная записка

Основные принципы выбора художественного решения информационных конструкций (вывесок):

- привязка информационных конструкций к существующим входным группам, архитектурным элементам здания (оконным проемам, фризам и т.д.);
- создание комфортного визуального пространства;
- донесение до потенциального потребителя сведений о деятельности организации.

Текстовое наполнение вывесок не является предметом рассмотрения в настоящей концепции.

Информационные конструкции на иностранном языке, отмеченные знаком , соответствуют месту размещения и типу применяемой конструкции, содержание такой информационной конструкции не должно противоречить требованиям Закона Российской Федерации от 07.02.1992 № 2300-1 «О защите прав потребителей».

Концепция определяет потенциальные места размещения вывесок, которые не будут нарушать внешний архитектурный облик города. В случае установки вывески организацией, индивидуальным предпринимателем в соответствии с местами размещения, типом и параметрами конструкции, определенными концепцией, согласование указанных мест размещения, типов и параметров конструкций с органами местного самоуправления не требуется.

Вне зависимости от даты фотофиксации объекта концепцией установлены места возможного размещения информационных конструкций.

В случае необходимости размещения вывесок в местах, не предусмотренных настоящей концепцией, необходимо согласование с администрацией городского округа города Калуги.

Концепцией определены колористические решения фасадов зданий, а также ограждений балконов для использования при капитальном ремонте и текущем ремонте..


Альбом содержит два вида изображений фасадов зданий, строений, сооружений:

- фоторазвертка существующего положения фасада здания, строения, сооружения с отображением информационных конструкций, соответствующих и не соответствующих установленным требованиям;
- ортогональный чертеж фасада здания, строения, сооружения с указанием типов и мест размещения информационных конструкций.



Колористическое решение:


- цоколь RAL 7006;
- стены 1 этажа цвет RAL 1014;
- стены 2-5 этажей цвет RAL 1002;
- ограждение балконов RAL 7004

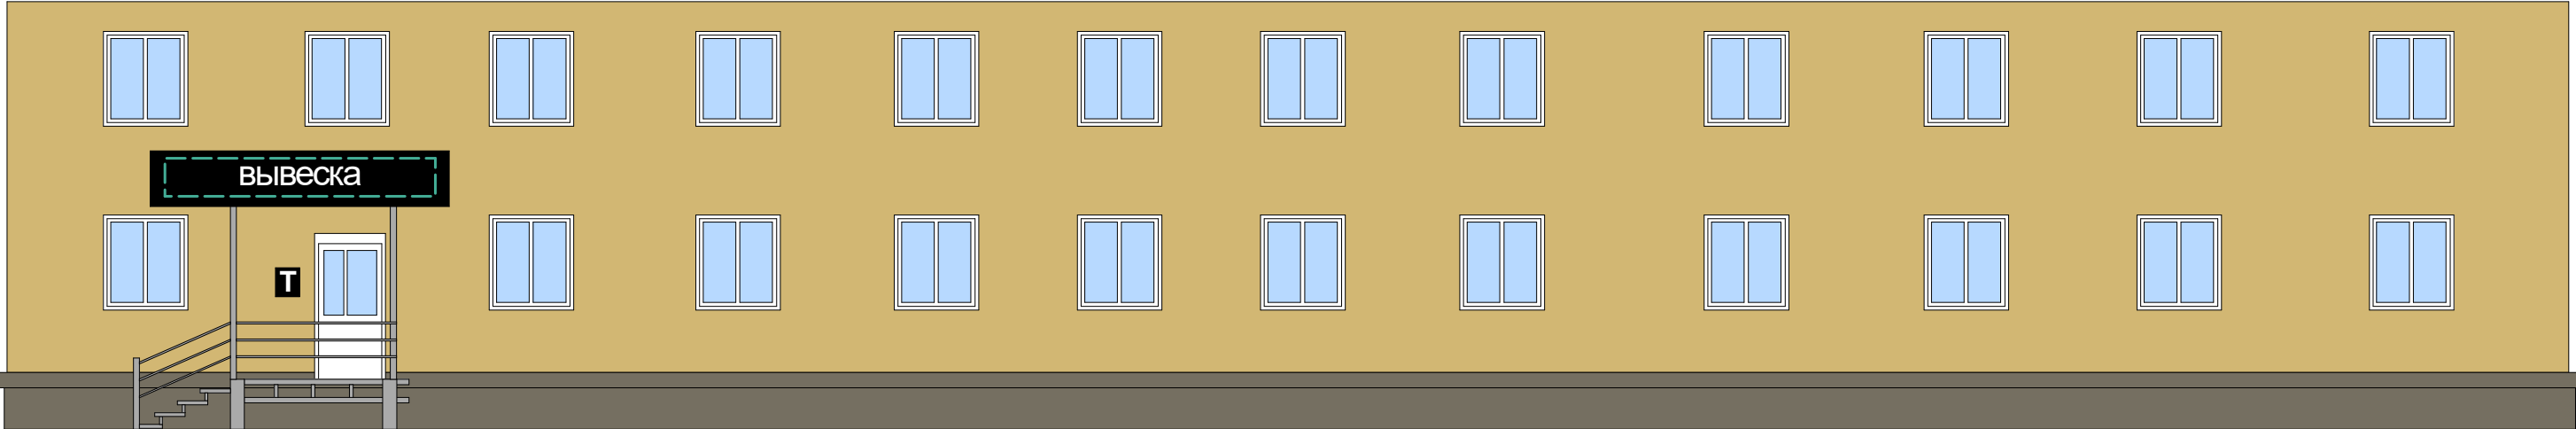

Т - Варианты размещение таблички. Одна табличка для одного арендатора (собственника).

Колористическое решение:
- цоколь цвет RAL 7006;
- стены цвет RAL 1002;
- архитектурные детали белый

Настенные информационные конструкции	Консольная информационная конструкция	Витринные информационные конструкции	Соответствие правилам
«Зелёная зона» размещения вывесок ВЫВЕСКА Объёмные, отдельностоящие буквы и знаки без подложки ВЫВЕСКА Объёмные, отдельностоящие буквы и знаки на плоской подложке Т Табличка М Меню	Панель-кронштейн	ВЫВЕСКА Объёмные, отдельностоящие буквы и знаки без подложки Внутренняя информационная конструкция ВЫВЕСКА Объёмные, отдельностоящие буквы и знаки на плоской подложке	✓ Соответствует правилам ✗ Не соответствует правилам

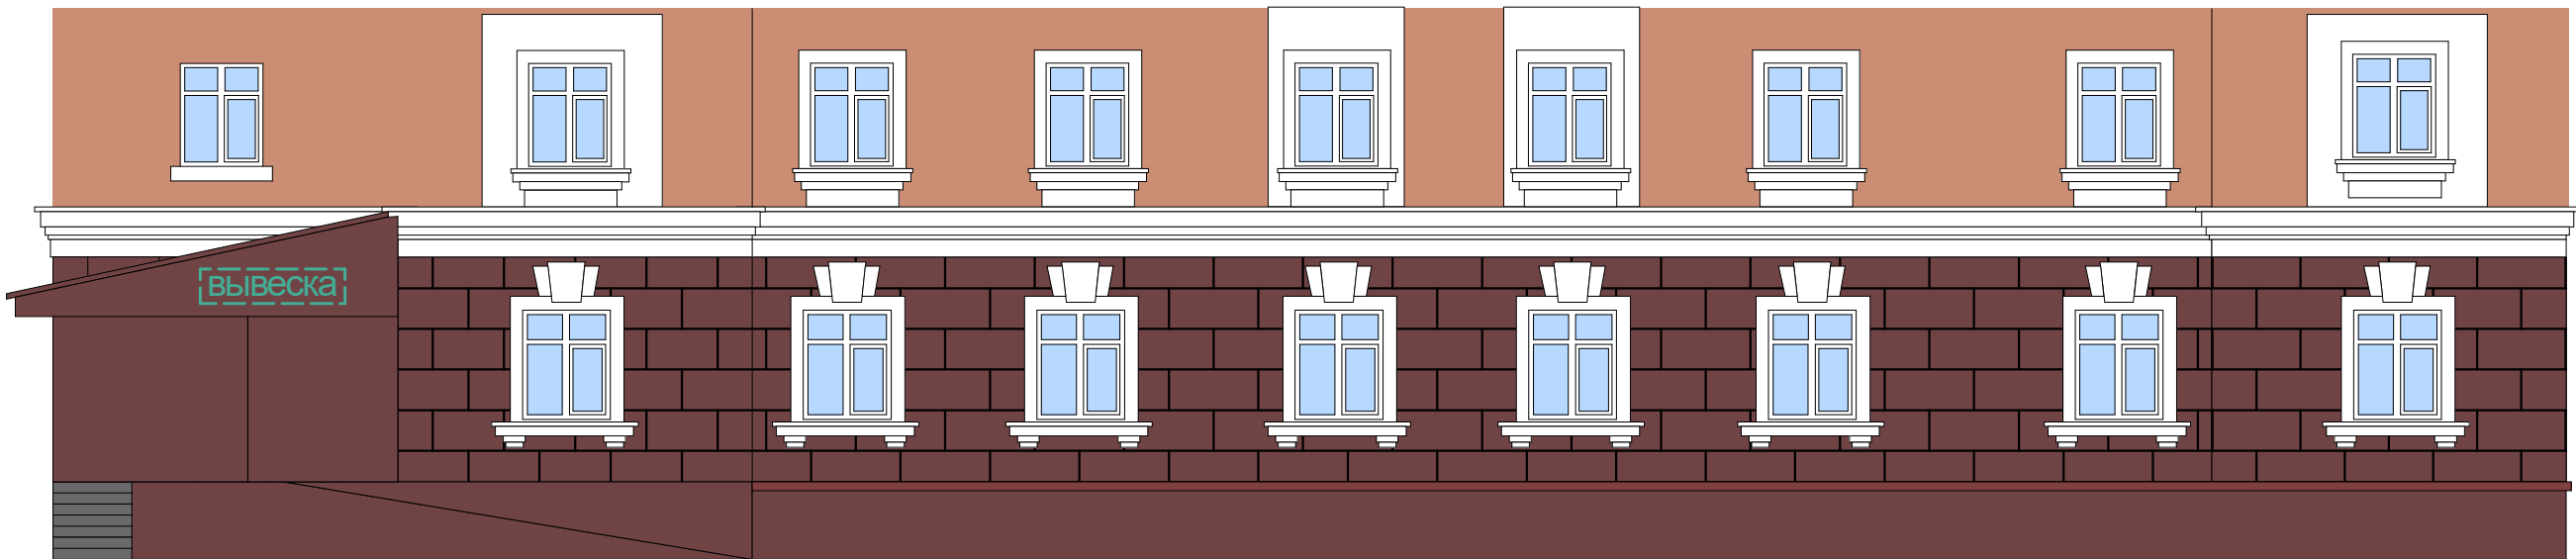

Запрещено использование при отделке металлического профилированного листа.

T - Варианты размещение таблички. Одна табличка для одного арендатора (собственника).

Колористическое решение:

- цоколь и 1 этаж цвет RGB 112 68 69;
- стены 2-4 этажей цвет RAL 3012;
- архитектурные детали белый

Настенные информационные конструкции	Консольная информационная конструкция	Витринные информационные конструкции	Соответствие правилам
«Зелёная зона» размещения вывесок ВЫВЕСКА Объёмные, отдельстоящие буквы и знаки без подложки ВЫВЕСКА Объёмные, отдельстоящие буквы и знаки на плоской подложке	T Табличка M Меню Панель-кронштейн	ВЫВЕСКА Объёмные, отдельстоящие буквы и знаки без подложки Внутренняя информационная конструкция ВЫВЕСКА Объёмные, отдельстоящие буквы и знаки на плоской подложке	✓ Соответствует правилам ✗ Не соответствует правилам




Приведение козырьков входных групп нежилых помещений в соответствие со стилистическим и архитектурным решениями здания.

Т - Варианты размещение таблички. Одна табличка для одного арендатора (собственника).

Колористическое решение:

- цоколь и 1 этаж цвет RGB 112 68 69;
- стены 2-4 этажей цвет RAL 3012;
- архитектурные детали белый

Настенные информационные конструкции	Консольная информационная конструкция	Витринные информационные конструкции	Соответствие правилам
«Зелёная зона» размещения вывесок Объёмные, отдельстоящие буквы и знаки без подложки Объёмные, отдельстоящие буквы и знаки на плоской подложке ТТабличка ММеню	Панель-кронштейн	Объёмные, отдельстоящие буквы и знаки без подложки Внутренняя информационная конструкция Объёмные, отдельстоящие буквы и знаки на плоской подложке	Соответствует правилам Не соответствует правилам

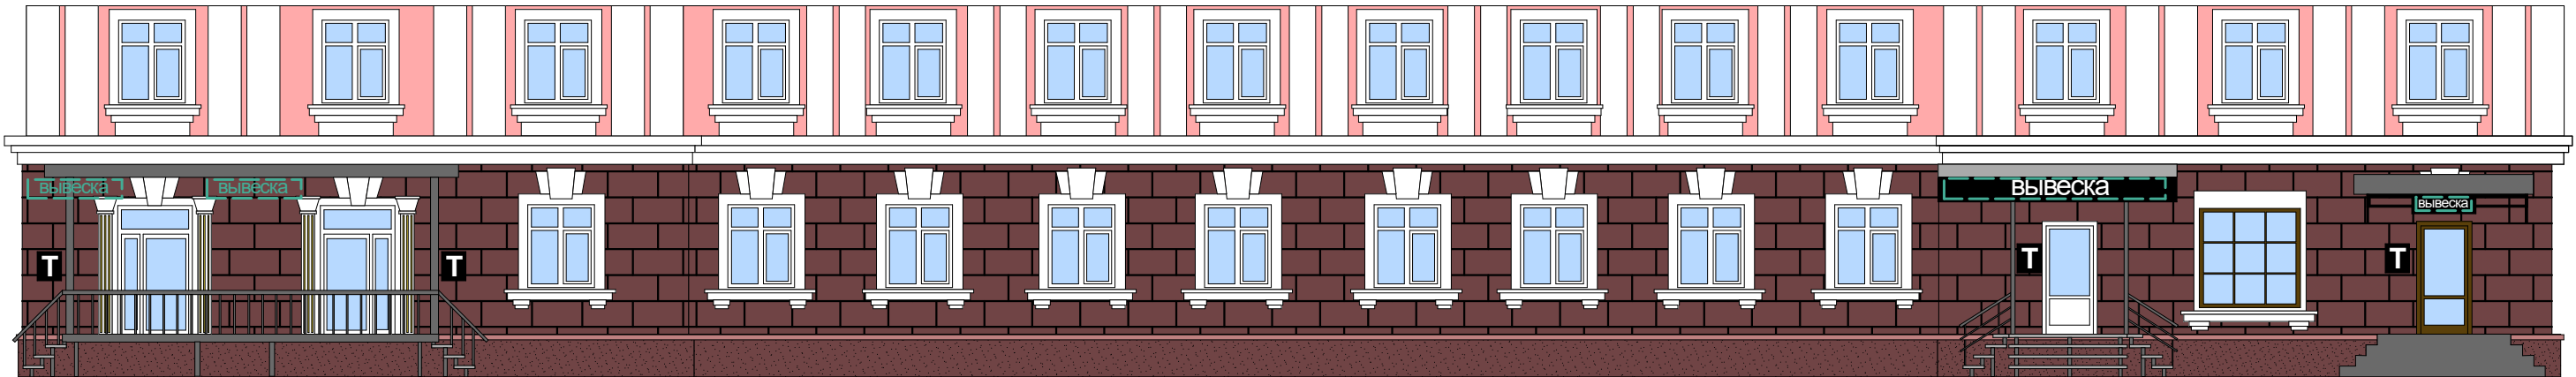

Т - Варианты размещения таблички. Одна табличка для одного арендатора (собственника).

Колористическое решение:

- цоколь и 1 этаж цвет RGB 112 68 69;
- стены 2-4 этажей цвет RAL 3012;
- архитектурные детали белый

Настенные информационные конструкции

- «Зелёная зона» размещения вывесок
- Объёмные, отдельностоящие буквы и знаки без подложки
- Объёмные, отдельностоящие буквы и знаки на плоской подложке

Т Табличка
М Меню

Консольная информационная конструкция

Панель-кронштейн

Витринные информационные конструкции

- Объёмные, отдельностоящие буквы и знаки без подложки
- Внутренняя информационная конструкция
- Объёмные, отдельностоящие буквы и знаки на плоской подложке

Соответствие правилам


- Соответствует правилам
- Не соответствует правилам



Т - Варианты размещения таблички. Одна табличка для одного арендатора (собственника).

Колористическое решение:
- цоколь RAL 7006;
- стены цвет RAL 1001;
- ограждения балконов RAL 7004

Настенные информационные конструкции	Консольная информационная конструкция	Витринные информационные конструкции	Соответствие правилам
«Зелёная зона» размещения вывесок Объёмные, отдельностоящие буквы и знаки без подложки Объёмные, отдельностоящие буквы и знаки на плоской подложке ТТабличка ММеню	Панель-кронштейн	Объёмные, отдельностоящие буквы и знаки без подложки Внутренняя информационная конструкция Объёмные, отдельностоящие буквы и знаки на плоской подложке	Соответствует правилам Не соответствует правилам

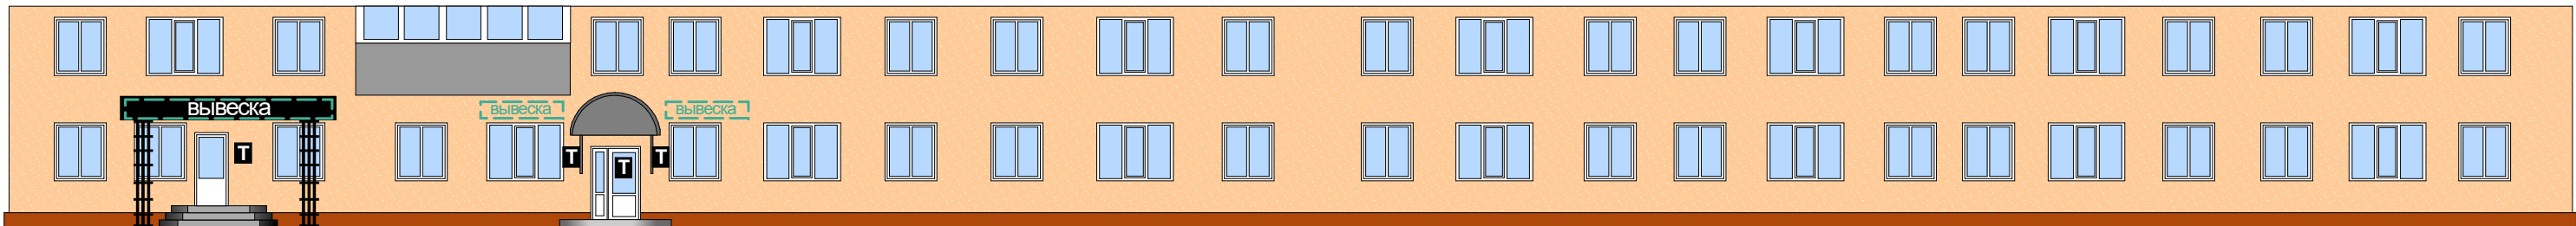


Колористическое решение:

- стены 1-5 этажей цвет RAL 1014.

Т - Варианты размещение таблички. Одна табличка для одного арендатора (собственника).

Настенные информационные конструкции	Консольная информационная конструкция	Витринные информационные конструкции	Соответствие правилам
«Зелёная зона» размещения вывесок вывеска Объёмные, отдельностоящие буквы и знаки без подложки вывеска Объёмные, отдельностоящие буквы и знаки на плоской подложке Т Табличка М Меню	Панель-кронштейн	вывеска Объёмные, отдельностоящие буквы и знаки без подложки вывеска Внутренняя информационная конструкция вывеска Объёмные, отдельностоящие буквы и знаки на плоской подложке	✓ Соответствует правилам ✗ Не соответствует правилам

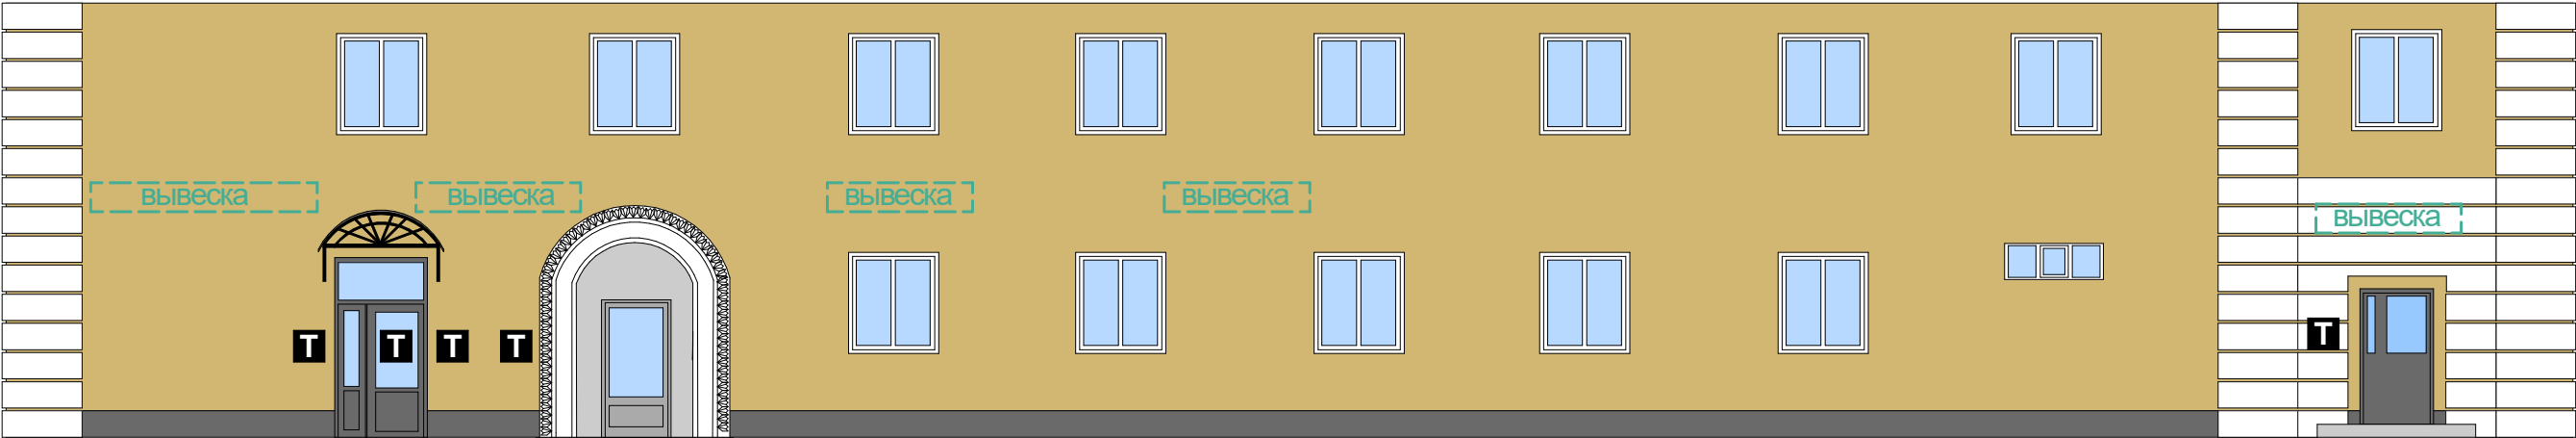

Приведение козырьков входных групп нежилых помещений в соответствие со стилистическим и архитектурным решениями здания. Колористическое решение:
Возможность установки козырьков, не нарушающих внешний архитектурный облик здания.

Т - Варианты размещение таблички. Одна табличка для одного арендатора (собственника).

- цоколь RAL 7006;
- стены 1-2 этажей цвет RAL 1002;
- стены 3-4 этажей цвет RAL 1014;
- архитектурные детали белый

Настенные информационные конструкции	Консольная информационная конструкция	Витринные информационные конструкции	Соответствие правилам
«Зелёная зона» размещения вывесок ВЫВЕСКА Объёмные, отдельстоящие буквы и знаки без подложки ВЫВЕСКА Объёмные, отдельстоящие буквы и знаки на плоской подложке	Т Табличка М Меню Панель-кронштейн	ВЫВЕСКА Объёмные, отдельстоящие буквы и знаки без подложки Внутренняя информационная конструкция ВЫВЕСКА Объёмные, отдельстоящие буквы и знаки на плоской подложке	✓ Соответствует правилам ✗ Не соответствует правилам



Приведение козырька в соответствие с проектом




Приведение козырьков входных групп нежилых помещений в соответствие со стилистическим и архитектурным решениями здания.
Возможность установки козырьков, не нарушающих внешний архитектурный облик здания.

-  - размещение кронштейна для помещений, находящихся со стороны двора или с торцевых сторон здания.
Размещается на одном высотном уровне с иными информационными конструкциями.
-  - Варианты размещение таблички. Одна табличка для одного арендатора (собственника).

Колористическое решение:

- цоколь RAL 7006;
- стены 1-2 этажей цвет RAL 1002;
- стены 3-4 этажей цвет RAL 1014;
- архитектурные детали белый

Настенные информационные конструкции	Консольная информационная конструкция	Витринные информационные конструкции	Соответствие правилам
«Зелёная зона» размещения вывесок ВЫВЕСКА Объёмные, отдельностоящие буквы и знаки без подложки ВЫВЕСКА Объёмные, отдельностоящие буквы и знаки на плоской подложке Т Табличка М Меню	 Панель-кронштейн	ВЫВЕСКА Объёмные, отдельностоящие буквы и знаки без подложки ВЫВЕСКА Внутренняя информационная конструкция ВЫВЕСКА Объёмные, отдельностоящие буквы и знаки на плоской подложке	 Соответствует правилам  Не соответствует правилам


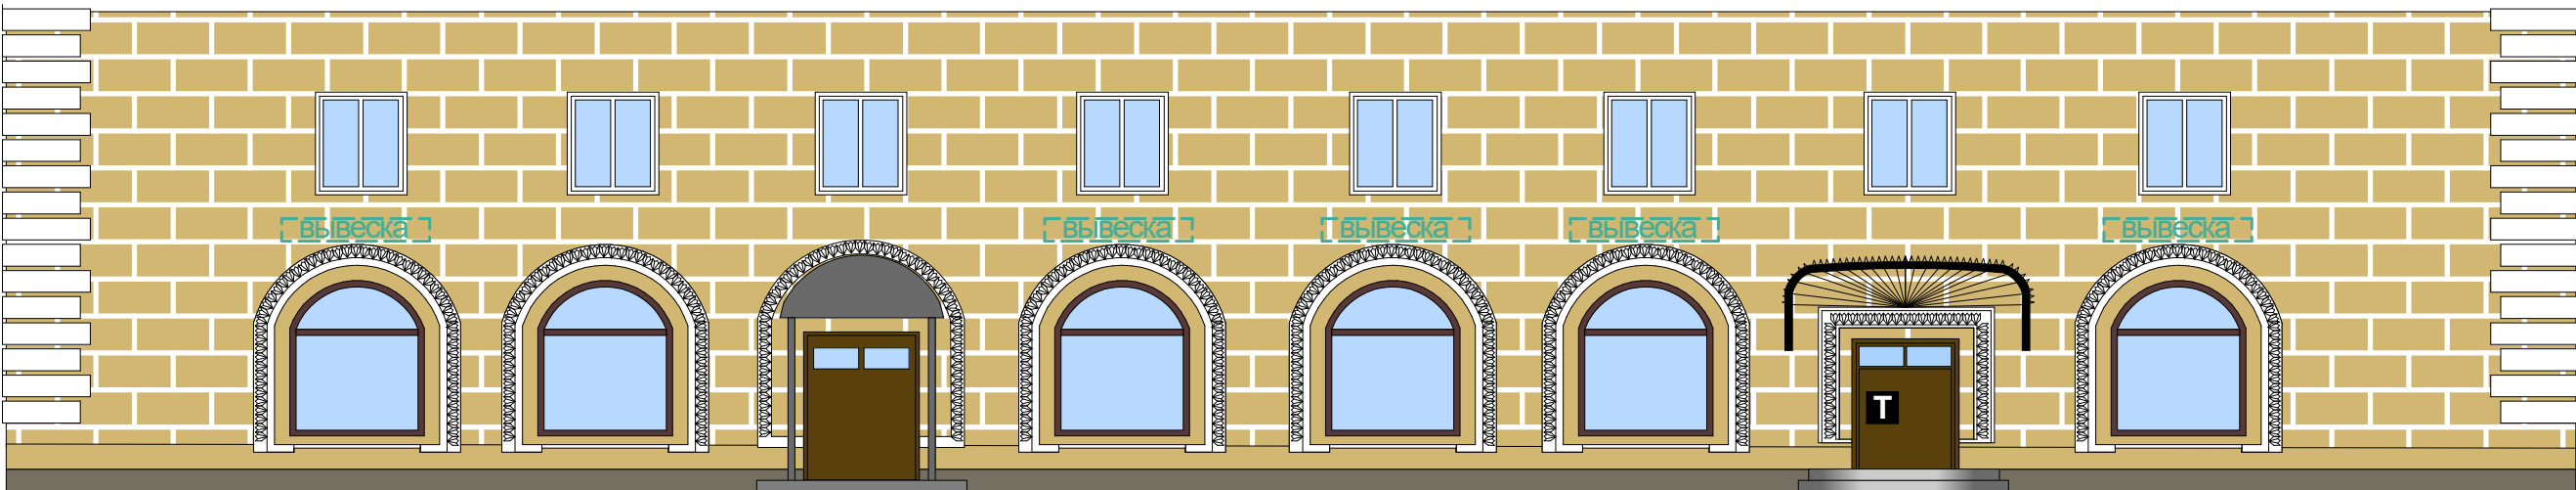


Т - Варианты размещение таблички. Одна табличка для одного арендатора (собственника).

Колористическое решение:

- цоколь RAL 7006;
- стены 1-2 этажей цвет RAL 1002;
- стены 3-4 этажей цвет RAL 1014;
- архитектурные детали белый

Настенные информационные конструкции	Консольная информационная конструкция	Витринные информационные конструкции	Соответствие правилам
«Зелёная зона» размещения вывесок Вывеска Объёмные, отдельностоящие буквы и знаки без подложки Объёмные, отдельностоящие буквы и знаки на плоской подложке ТТабличка ММеню	Панель-кронштейн	Вывеска Объёмные, отдельностоящие буквы и знаки без подложки Внутренняя информационная конструкция Объёмные, отдельностоящие буквы и знаки на плоской подложке	Соответствует правилам Не соответствует правилам

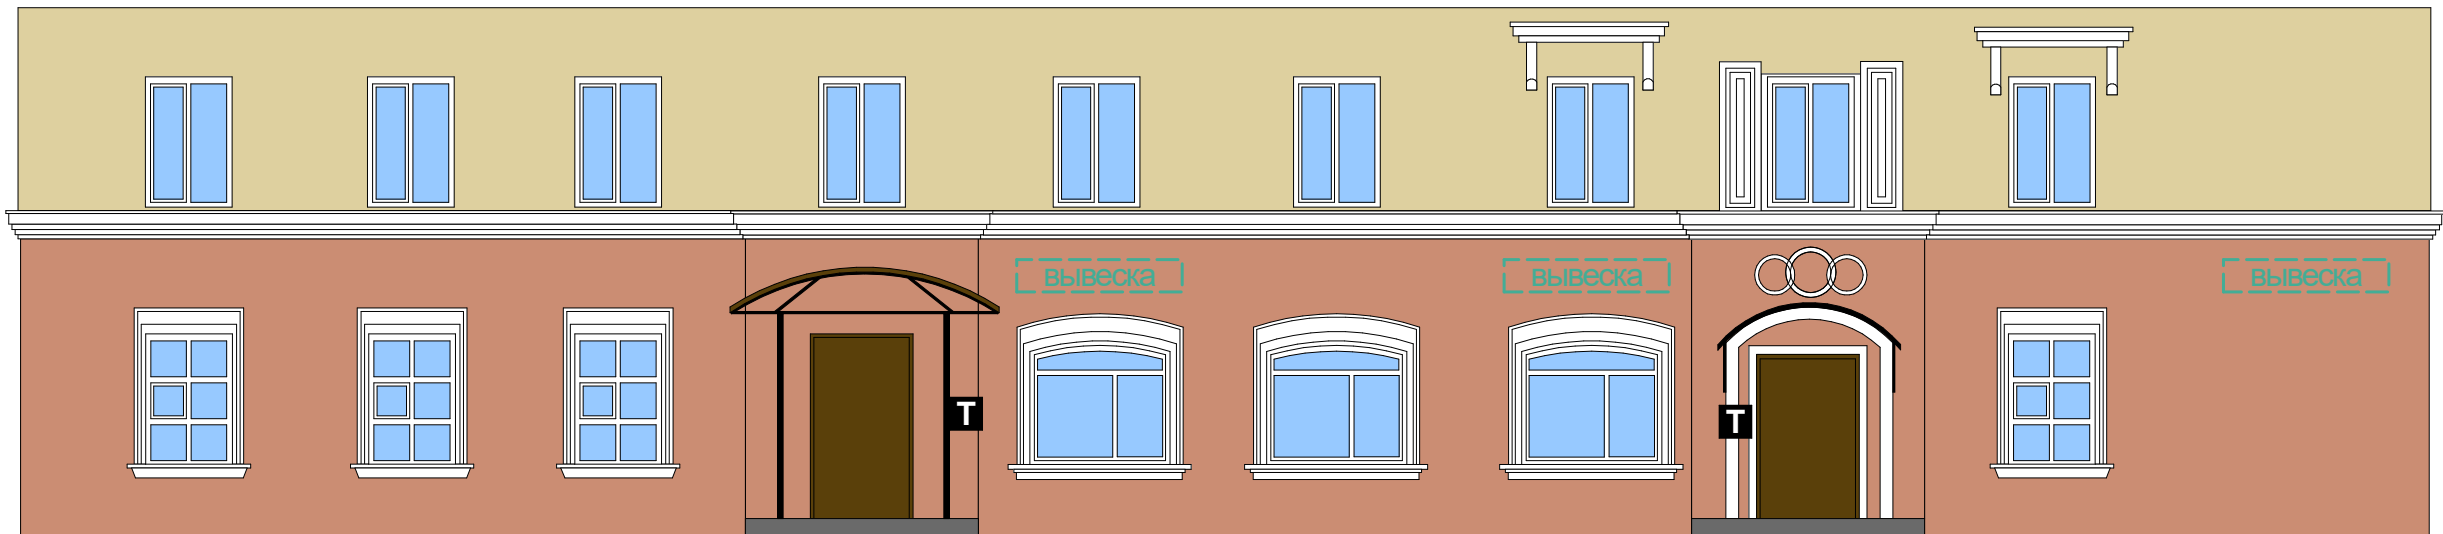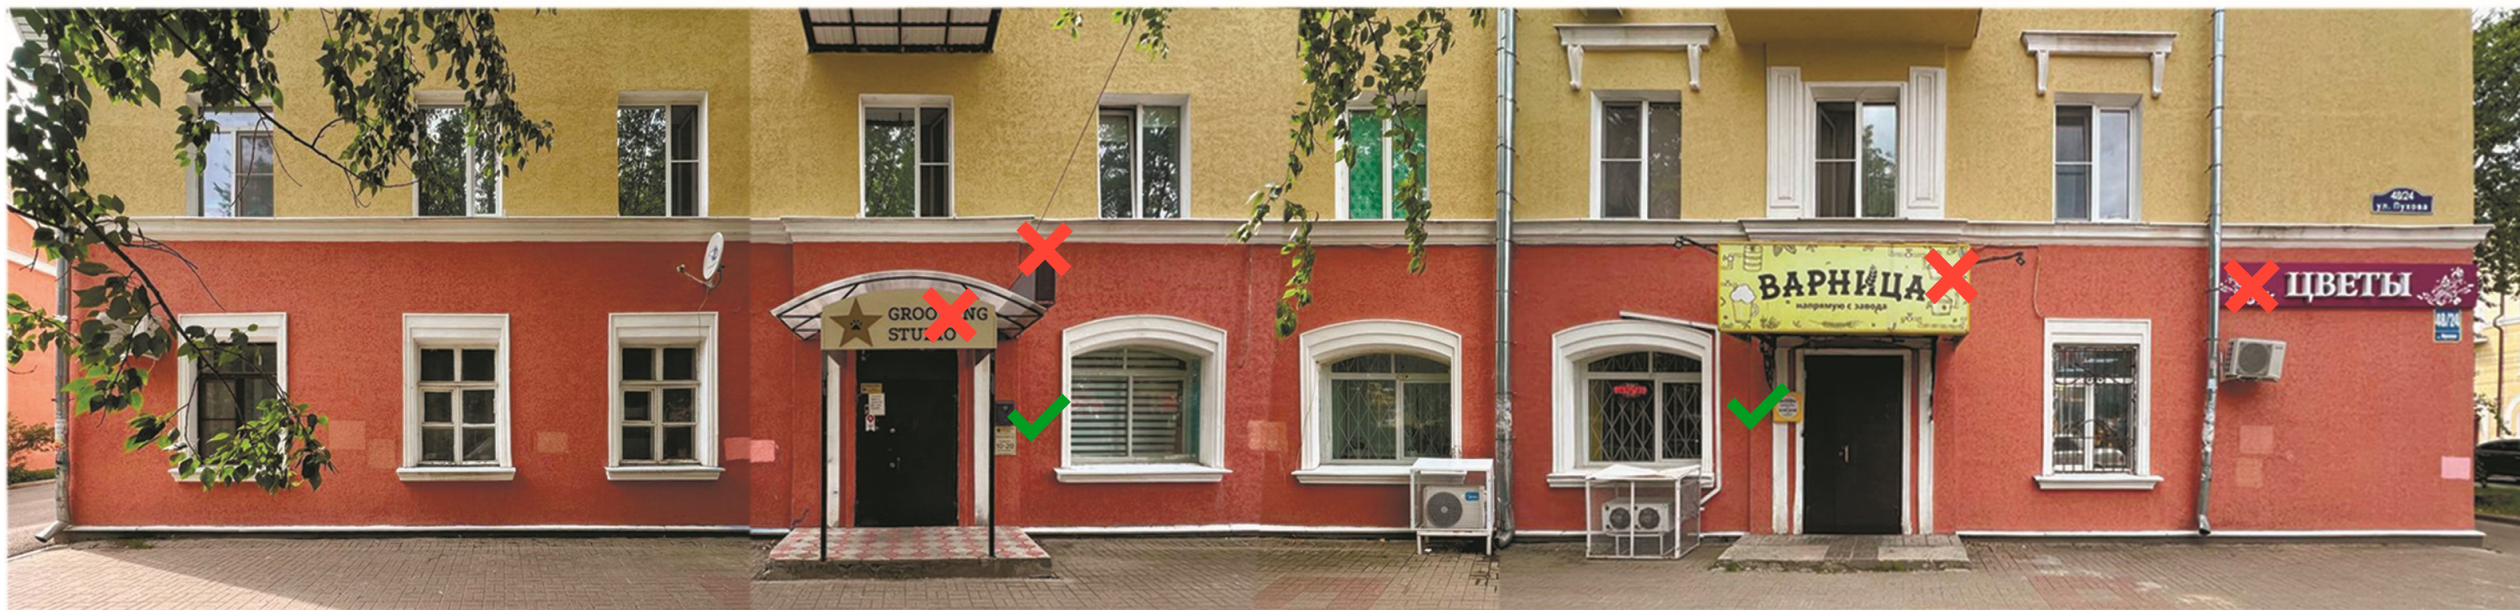


Т - Варианты размещение таблички. Одна табличка для одного арендатора (собственника).

Колористическое решение:

- цоколь RAL 7006;
- стены 1 этажа цвет RGB 3012;
- стены 2-3 этажей цвет RAL 1014;
- архитектурные детали белый

Настенные информационные конструкции	Консольная информационная конструкция	Витринные информационные конструкции	Соответствие правилам
«Зелёная зона» размещения вывесок ВЫВЕСКА Объёмные, отдельстоящие буквы и знаки без подложки ВЫВЕСКА Объёмные, отдельстоящие буквы и знаки на плоской подложке	Т Табличка М Меню Панель-кронштейн	ВЫВЕСКА Объёмные, отдельстоящие буквы и знаки без подложки Внутренняя информационная конструкция ВЫВЕСКА Объёмные, отдельстоящие буквы и знаки на плоской подложке	Соответствует правилам Не соответствует правилам

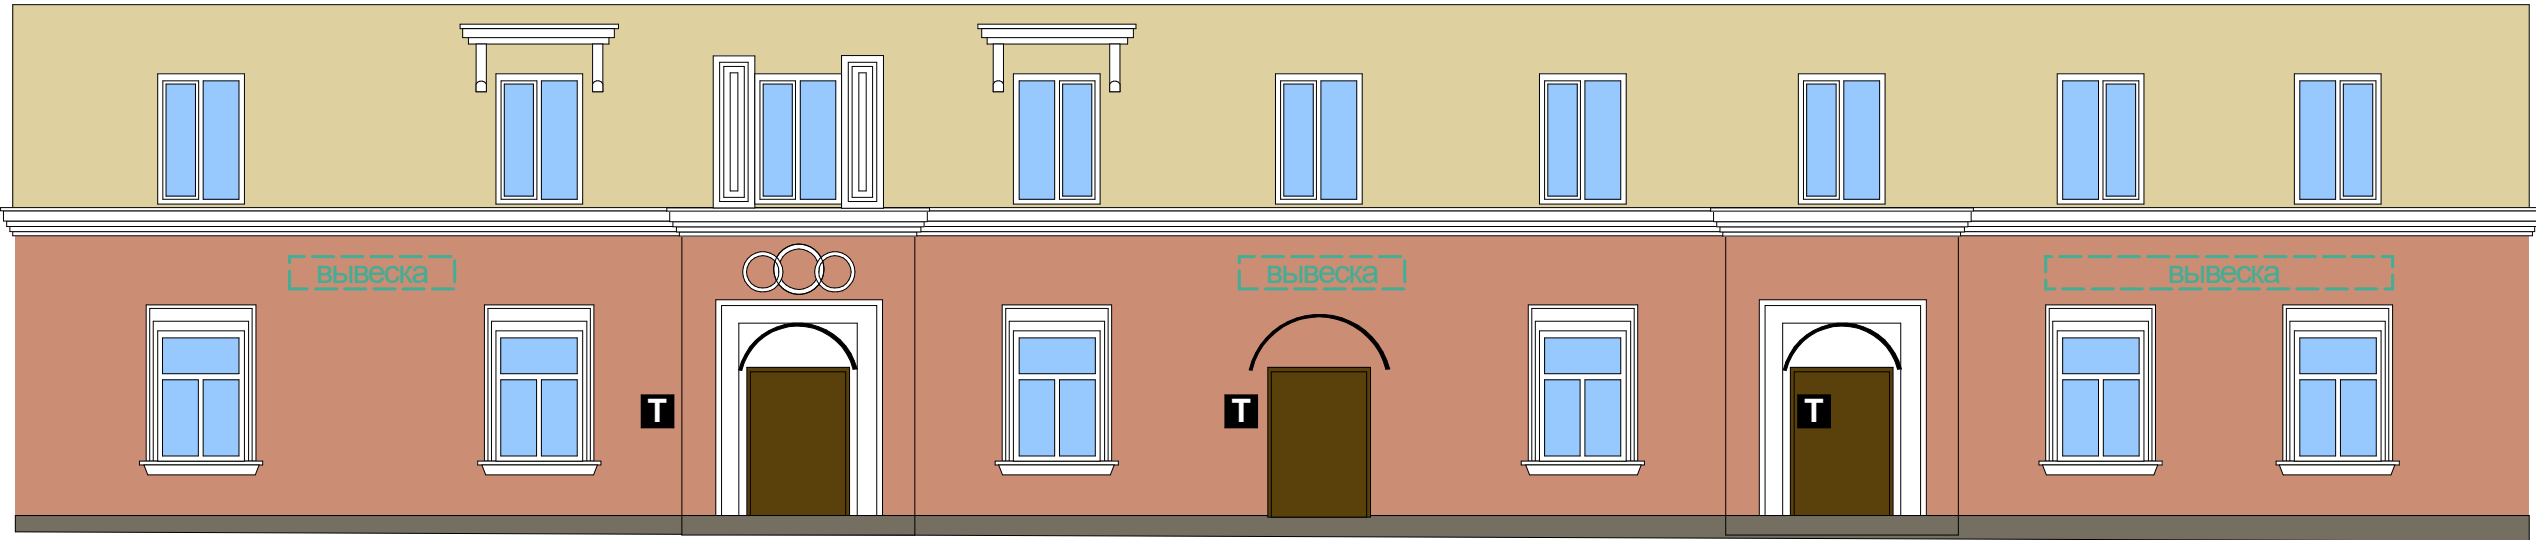


Приведение козырьков входных групп нежилых помещений в соответствие со стилистическим и архитектурным решениями здания.

T - Варианты размещение таблички. Одна табличка для одного арендатора (собственника).

Колористическое решение:

- цоколь RAL 7006;
- стены 1 этажа цвет RGB 3012;
- стены 2-3 этажей цвет RAL 1014;
- архитектурные детали белый

 Настенные информационные конструкции		Консольная информационная конструкция	Витринные информационные конструкции	Соответствие правилам	
	«Зелёная зона» размещения вывесок	 Панель-кронштейн		 Соответствует правилам	
	Объёмные, отдельстоящие буквы и знаки без подложки				 Не соответствует правилам
	Объёмные, отдельстоящие буквы и знаки на плоской подложке				
	Табличка				
	Меню				



Колористическое решение:

- цоколь RAL 7006;
- стены цвет RAL 3012;
- архитектурные детали белый;
- ограждение балконов RAL 1014



Колористическое решение:

- цоколь RAL 7006;
- стены цвет RAL 3012;
- архитектурные детали белый




Колористическое решение:

- цоколь RAL 7006;
- стены цвет RAL 1001;
- ограждение балконов RAL 7004



Колористическое решение:

- цоколь и 1 этаж цвет RGB 112 68 69;
- стены 2-4 этажей цвет RAL 3012;
- архитектурные детали белый

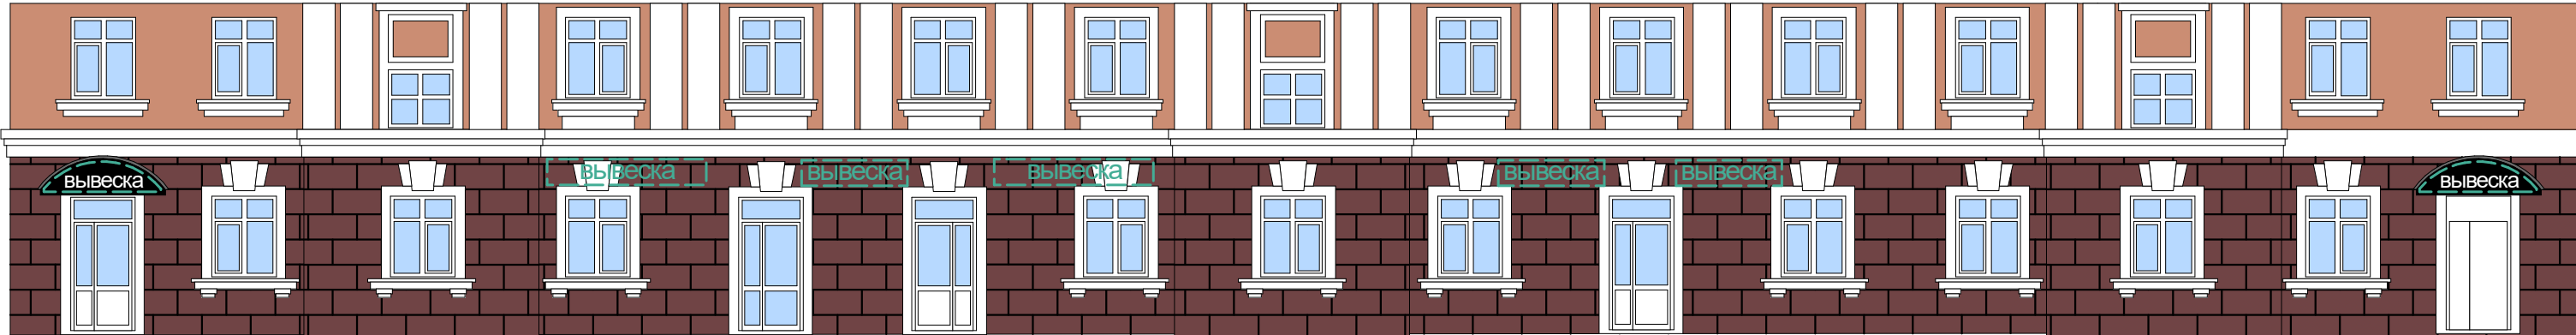

Приведение козырьков входных групп нежилых помещений в соответствие со стилистическим и архитектурным решениями здания.

Т - Варианты размещение таблички. Одна табличка для одного арендатора (собственника).

Колористическое решение:

- цоколь и 1 этаж цвет RGB 112 68 69;
- стены 2-4 этажей цвет RAL 3012;
- архитектурные детали белый

Настенные информационные конструкции	Консольная информационная конструкция	Витринные информационные конструкции	Соответствие правилам
«Зелёная зона» размещения вывесок Объёмные, отдельностоящие буквы и знаки без подложки Объёмные, отдельностоящие буквы и знаки на плоской подложке ТТабличка ММеню	Панель-кронштейн	Объёмные, отдельностоящие буквы и знаки без подложки Внутренняя информационная конструкция Объёмные, отдельностоящие буквы и знаки на плоской подложке	Соответствует правилам Не соответствует правилам





Приведение козырьков входных групп нежилых помещений в соответствие со стилистическим и архитектурным решениями здания.

Т - Варианты размещение таблички. Одна табличка для одного арендатора (собственника).

- Колористическое решение:
- цоколь и 1 этаж цвет RGB 112 68 69;
 - стены 2-4 этажей цвет RAL 3012;
 - архитектурные детали белый

Настенные информационные конструкции	Консольная информационная конструкция	Витринные информационные конструкции	Соответствие правилам
«Зелёная зона» размещения вывесок ВЫВЕСКА Объёмные, отдельстоящие буквы и знаки без подложки ВЫВЕСКА Объёмные, отдельстоящие буквы и знаки на плоской подложке	Табличка Меню Панель-кронштейн	ВЫВЕСКА Внутренняя информационная конструкция ВЫВЕСКА Объёмные, отдельстоящие буквы и знаки на плоской подложке	Соответствует правилам Не соответствует правилам

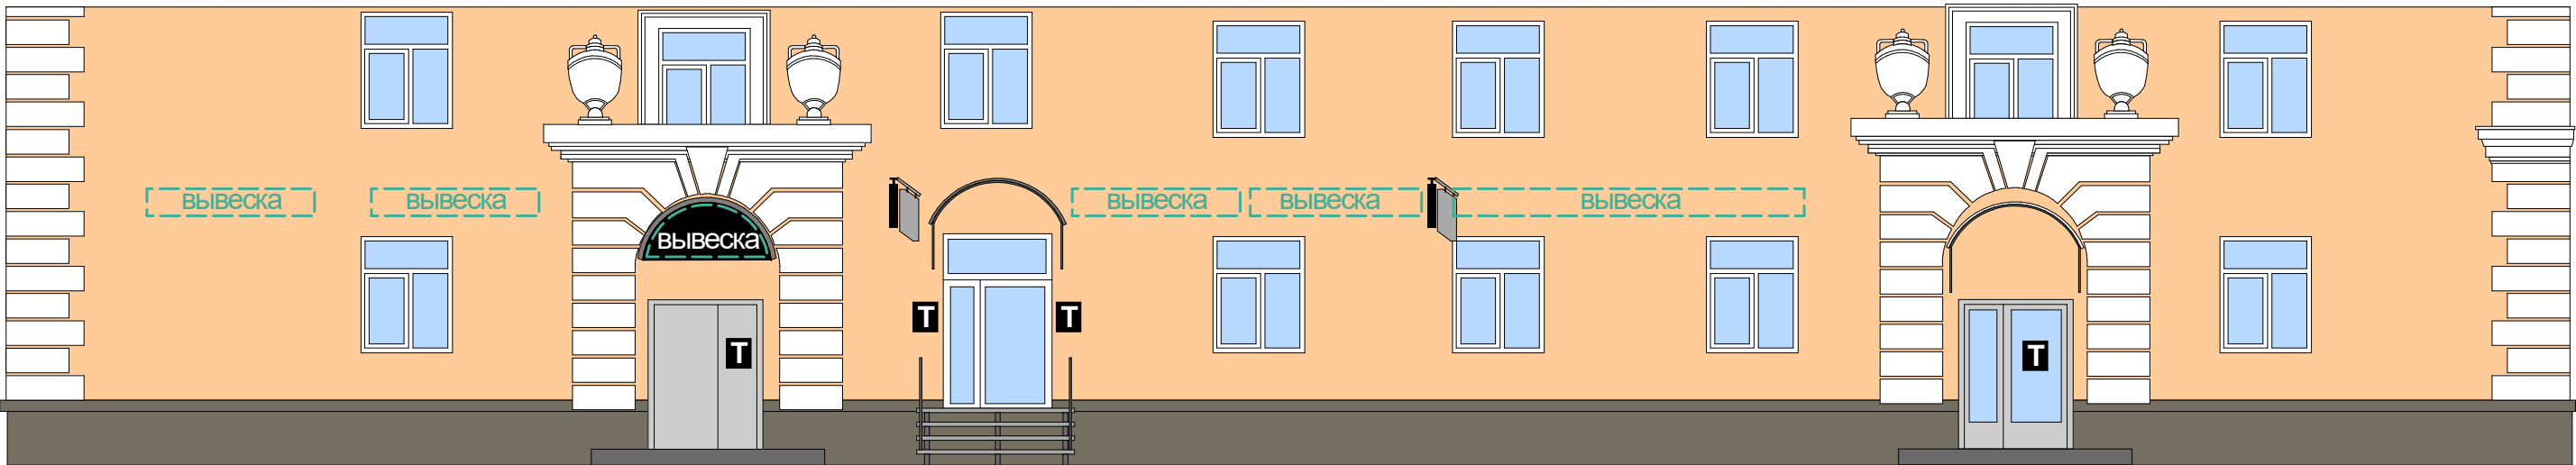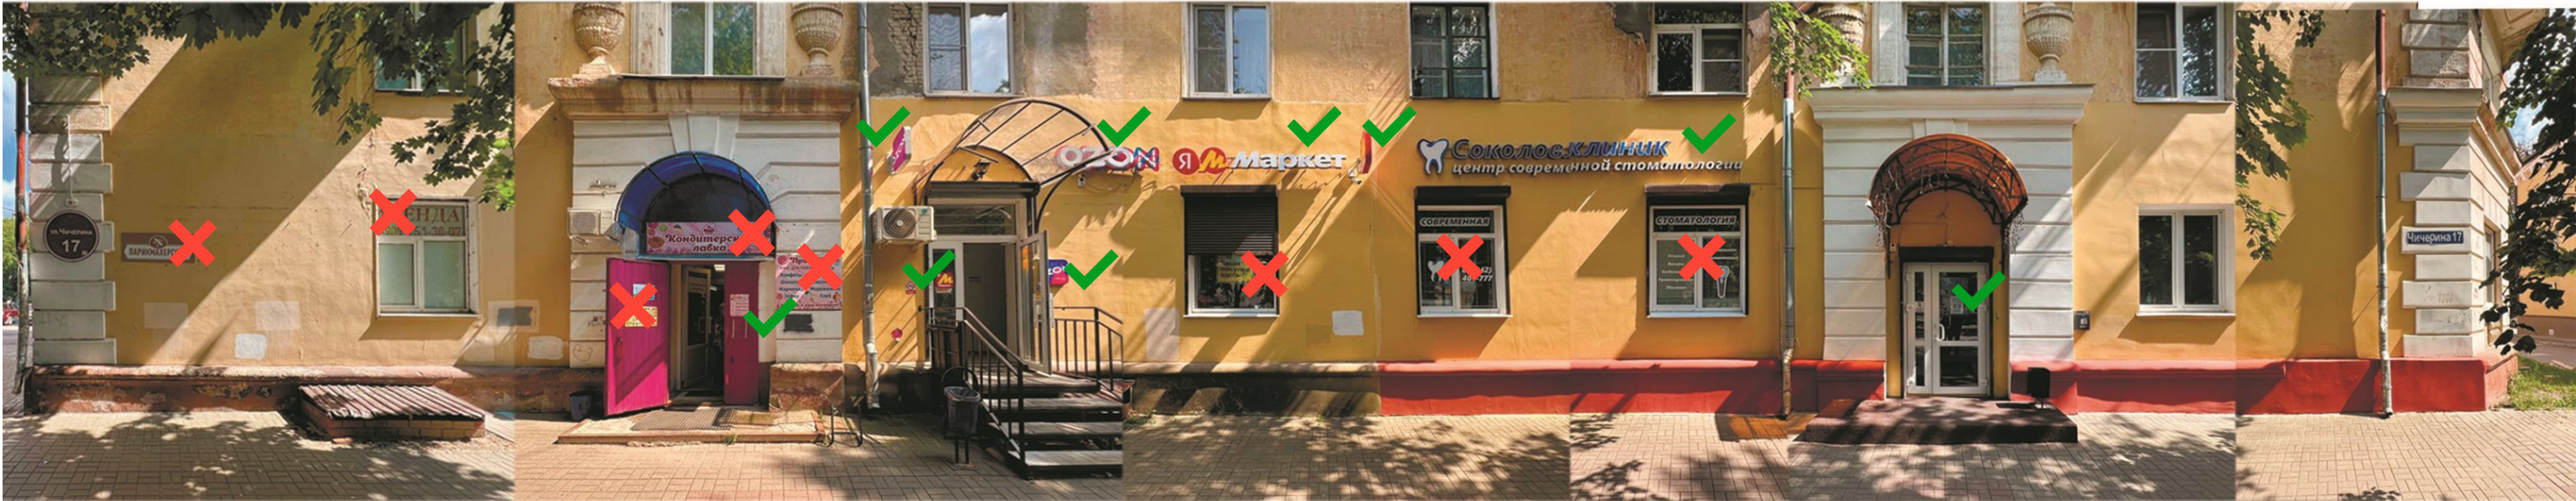

T - Варианты размещение таблички. Одна табличка для одного арендатора (собственника).

Колористическое решение:
- цоколь RAL 7006;
- стены цвет RAL 1002;
- архитектурные детали белый

Настенные информационные конструкции	Консольная информационная конструкция	Витринные информационные конструкции	Соответствие правилам
«Зелёная зона» размещения вывесок ВЫВЕСКА Объёмные, отдельстоящие буквы и знаки без подложки ВЫВЕСКА Объёмные, отдельстоящие буквы и знаки на плоской подложке T Табличка M Меню	Панель-кронштейн	ВЫВЕСКА Объёмные, отдельстоящие буквы и знаки без подложки Внутренняя информационная конструкция ВЫВЕСКА Объёмные, отдельстоящие буквы и знаки на плоской подложке	Соответствует правилам Не соответствует правилам




 - размещение кронштейна для помещений, находящихся со стороны двора или с торцевых сторон здания. Размещается на одном высотном уровне с иными информационными конструкциями.

Т - Варианты размещение таблички. Одна табличка для одного арендатора (собственника).

Колористическое решение:
- цоколь RAL 7006;
- стены цвет RAL 1001;
- архитектурные детали белый

Настенные информационные конструкции	Консольная информационная конструкция	Витринные информационные конструкции	Соответствие правилам
«Зелёная зона» размещения вывесок Объёмные, отдельностоящие буквы и знаки без подложки Объёмные, отдельностоящие буквы и знаки на плоской подложке Т Табличка М Меню Панель-кронштейн ВЫВЕСКА Внутренняя информационная конструкция Объёмные, отдельностоящие буквы и знаки на плоской подложке Соответствует правилам Не соответствует правилам			

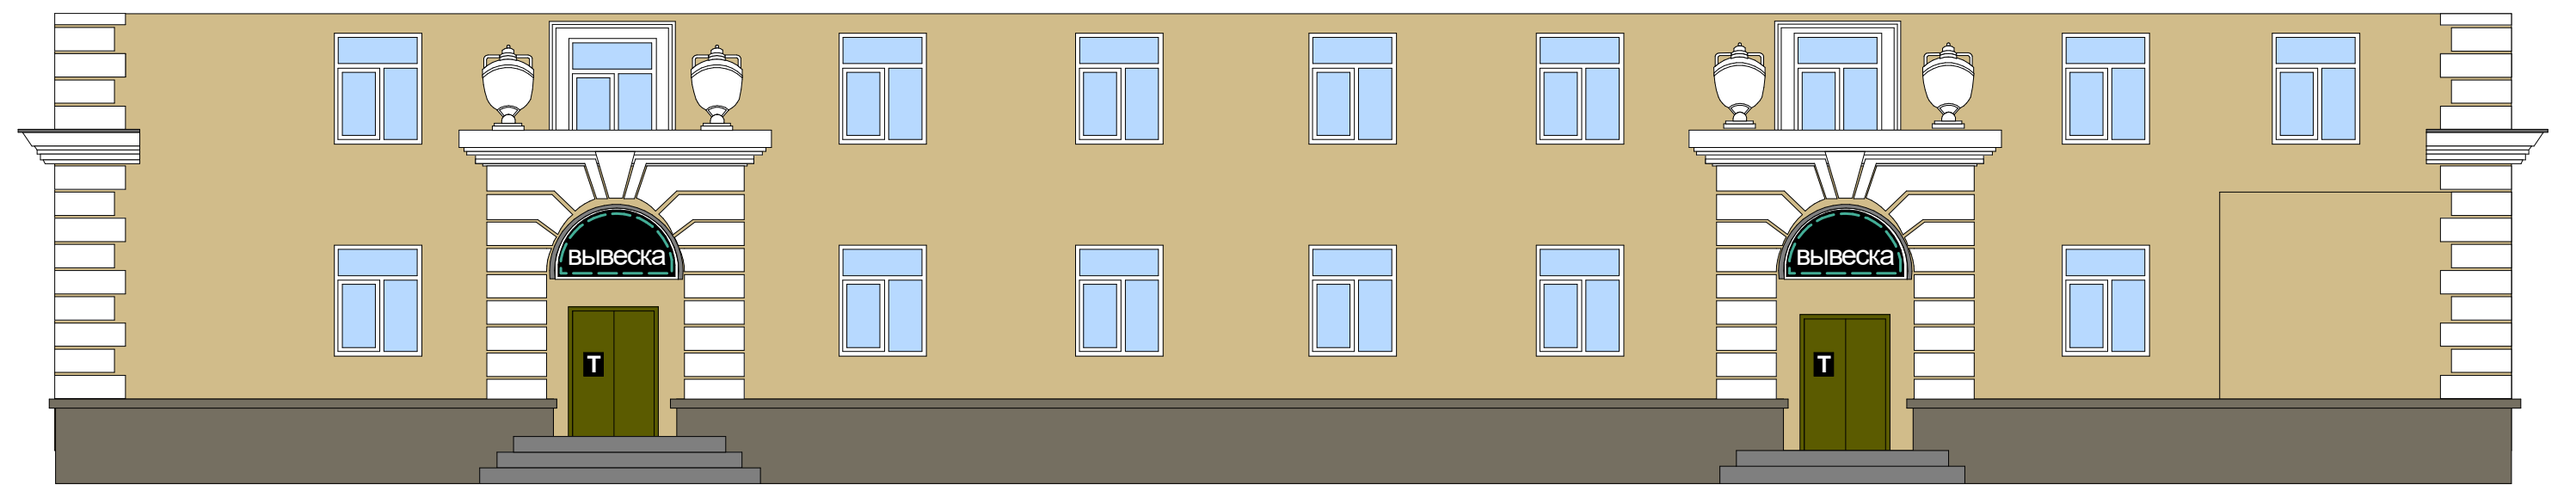


Размещение козырька с формой, соответствующей архитектурным элементам входной группы (см. л. 24).

Т - Варианты размещение таблички. Одна табличка для одного арендатора (собственника).

Колористическое решение:
- цоколь RAL 7006;
- стены цвет RAL 1001;
- архитектурные детали белый

Настенные информационные конструкции	Консольная информационная конструкция	Витринные информационные конструкции	Соответствие правилам
«Зелёная зона» размещения вывесок ВЫВЕСКА Объёмные, отдельстоящие буквы и знаки без подложки ВЫВЕСКА Объёмные, отдельстоящие буквы и знаки на плоской подложке ТТабличка ММеню	Панель-кронштейн	ВЫВЕСКА Объёмные, отдельстоящие буквы и знаки без подложки Внутренняя информационная конструкция ВЫВЕСКА Объёмные, отдельстоящие буквы и знаки на плоской подложке	✓Соответствует правилам ✗Не соответствует правилам

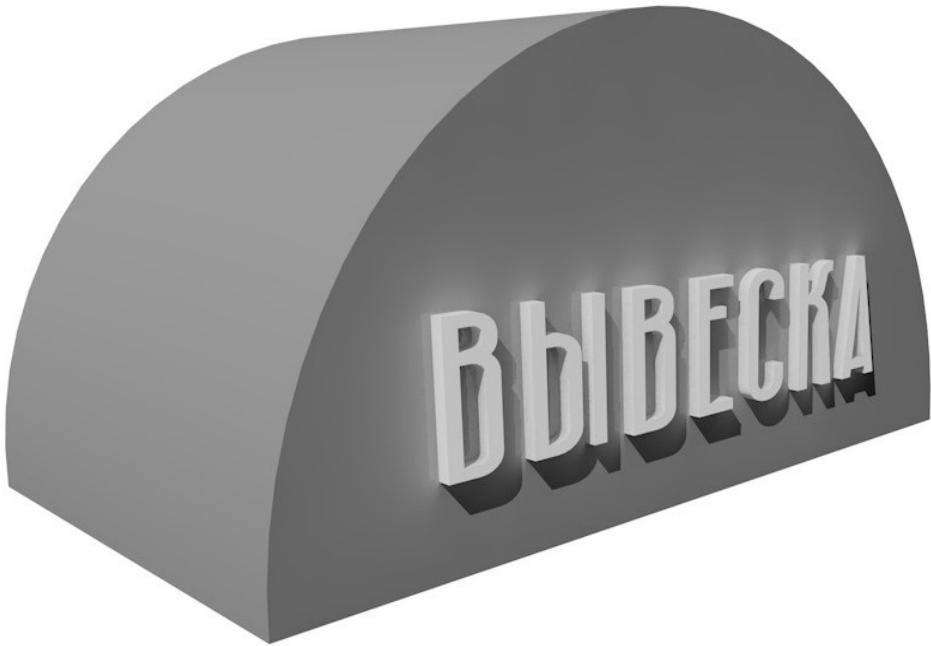

- 1. Форма козырька над входом должна вписываться в форму полукруга, ограниченную архитектурными деталями.
- 2. Информационная конструкция выполняется из отдельных объемных букв или псевдообъемных на непрозрачной подложке (фоне).
- 3. Шрифт для информационной конструкции должен сочетаться с общей стилистикой архитектуры здания.

Т - Варианты размещение таблички. Одна табличка для одного арендатора (собственника).

Настенные информационные конструкции	Консольная информационная конструкция	Витринные информационные конструкции	Соответствие правилам
«Зелёная зона» размещения вывесок ВЫВЕСКА Объёмные, отдельностоящие буквы и знаки без подложки ВЫВЕСКА Объёмные, отдельностоящие буквы и знаки на плоской подложке	Т Табличка М Меню Панель-кронштейн	ВЫВЕСКА Объёмные, отдельностоящие буквы и знаки без подложки Внутренняя информационная конструкция ВЫВЕСКА Объёмные, отдельностоящие буквы и знаки на плоской подложке	✓ Соответствует правилам ✗ Не соответствует правилам

ВЫВЕСКА

Pobeda

ВЫВЕСКА

TD Afisha

ВЫВЕСКА


DejaVu Serif



Колористическое решение:

- цоколь RAL 7006;
- стены цвет RAL 1014;
- архитектурные детали белый;
- ограждение балконов RAL 7004

ул. Чичерина, д. 23

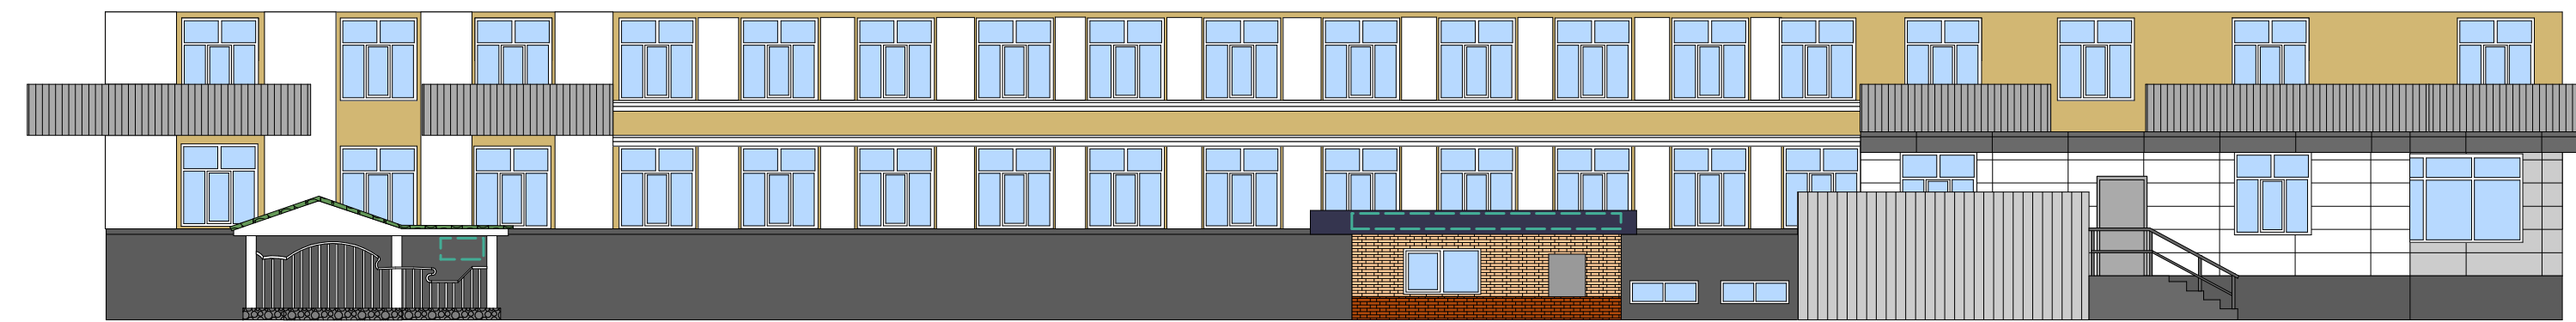

T - Варианты размещение таблички. Одна табличка для одного арендатора (собственника).

Колористическое решение:
- цоколь RAL 7011;
- стены цвет RAL 1002;
- архитектурные детали белый


Настенные информационные конструкции	Консольная информационная конструкция	Витринные информационные конструкции	Соответствие правилам
«Зелёная зона» размещения вывесок ВЫВЕСКА Объёмные, отдельстоящие буквы и знаки без подложки ВЫВЕСКА Объёмные, отдельстоящие буквы и знаки на плоской подложке T Табличка M Меню	Панель-кронштейн	ВЫВЕСКА Объёмные, отдельстоящие буквы и знаки без подложки Внутренняя информационная конструкция ВЫВЕСКА Объёмные, отдельстоящие буквы и знаки на плоской подложке	✓ Соответствует правилам ✗ Не соответствует правилам



Т - Варианты размещение таблички. Одна табличка для одного арендатора (собственника).

Колористическое решение:
- цоколь RAL 7006;
- стены цвет RAL 1002;
- архитектурные детали белый

Настенные информационные конструкции	Консольная информационная конструкция	Витринные информационные конструкции	Соответствие правилам
«Зелёная зона» размещения вывесок вывеска Объёмные, отдельнстоящие буквы и знаки без подложки Объёмные, отдельнстоящие буквы и знаки на плоской подложке Т Табличка М Меню	Панель-кронштейн	вывеска Объёмные, отдельнстоящие буквы и знаки без подложки Внутренняя информационная конструкция Объёмные, отдельнстоящие буквы и знаки на плоской подложке	Соответствует правилам Не соответствует правилам

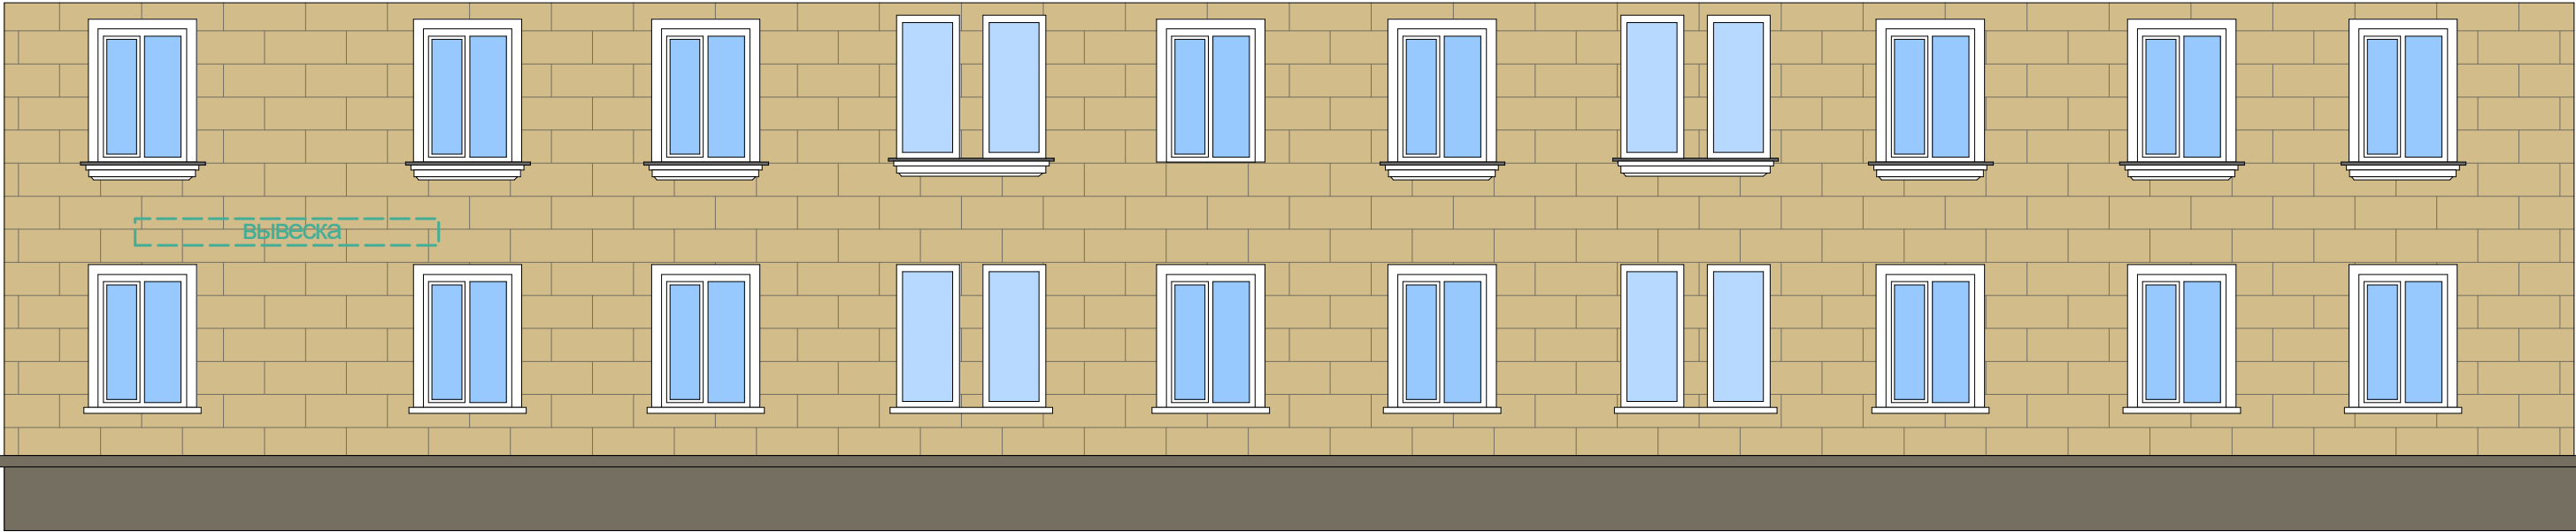

T - Варианты размещение таблички. Одна табличка для одного арендатора (собственника).

Колористическое решение:
- цоколь RAL 7006;
- стены цвет RAL 1001;
- архитектурные детали белый

Настенные информационные конструкции	Консольная информационная конструкция	Витринные информационные конструкции	Соответствие правилам
«Зелёная зона» размещения вывесок ВЫВЕСКА Объёмные, отдельстоящие буквы и знаки без подложки ВЫВЕСКА Объёмные, отдельстоящие буквы и знаки на плоской подложке T Табличка M Меню	Панель-кронштейн	ВЫВЕСКА Объёмные, отдельстоящие буквы и знаки без подложки Внутренняя информационная конструкция ВЫВЕСКА Объёмные, отдельстоящие буквы и знаки на плоской подложке	✓ Соответствует правилам ✗ Не соответствует правилам




● - Возможное размещение логотипа.

T - Варианты размещение таблички. Одна табличка для одного арендатора (собственника).

Колористическое решение:

- цоколь RAL 7006;
- стены цвет RAL 1001;
- архитектурные детали белый

Настенные информационные конструкции	Консольная информационная конструкция	Витринные информационные конструкции	Соответствие правилам
«Зелёная зона» размещения вывесок ВЫВЕСКА Объёмные, отдельстоящие буквы и знаки без подложки ВЫВЕСКА Объёмные, отдельстоящие буквы и знаки на плоской подложке T Табличка M Меню	Панель-кронштейн	ВЫВЕСКА Объёмные, отдельстоящие буквы и знаки без подложки Внутренняя информационная конструкция ВЫВЕСКА Объёмные, отдельстоящие буквы и знаки на плоской подложке	Соответствует правилам Не соответствует правилам

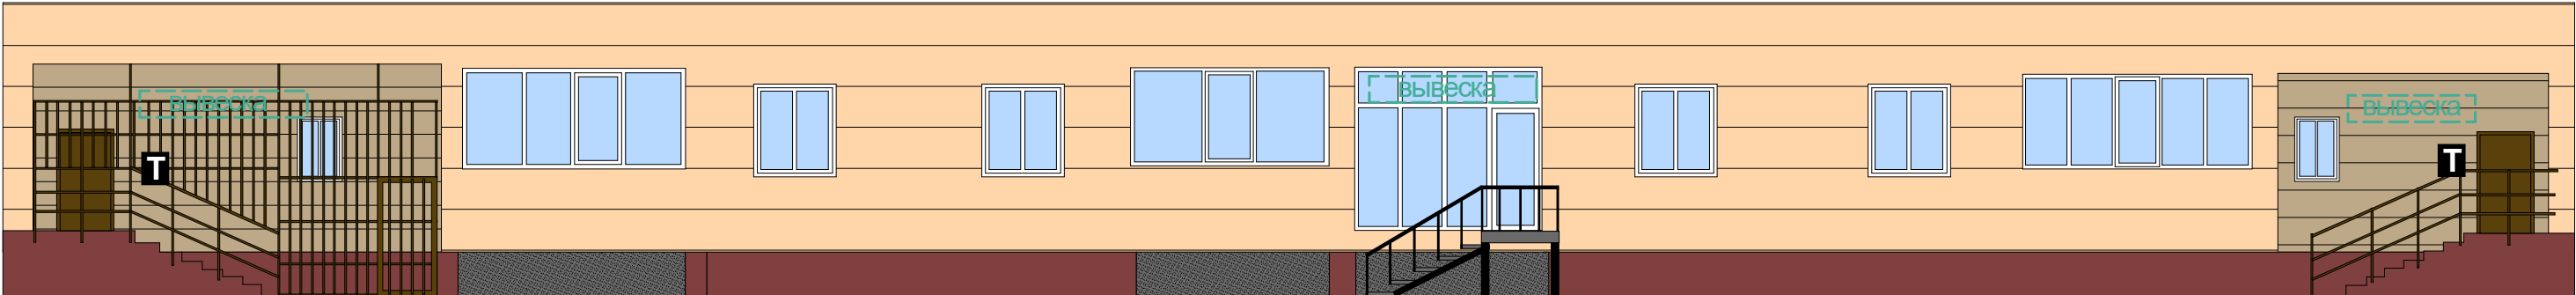

Колористическое решение:
- в соответствии с проектом здания

T - Варианты размещение таблички. Одна табличка для одного арендатора (собственника).

Настенные информационные конструкции	Консольная информационная конструкция	Витринные информационные конструкции	Соответствие правилам
«Зелёная зона» размещения вывесок Объёмные, отдельностоящие буквы и знаки без подложки Объёмные, отдельностоящие буквы и знаки на плоской подложке TТабличка MМеню	Панель-кронштейн	Объёмные, отдельностоящие буквы и знаки без подложки Внутренняя информационная конструкция Объёмные, отдельностоящие буквы и знаки на плоской подложке	Соответствует правилам Не соответствует правилам



Колористическое решение:

- цоколь RAL 7006;
- стены цвет RAL 1001;
- архитектурные детали белый