


Проект планировки территории в районе улицы 65 лет Победы в г.Калуге

Объекты инженерной инфраструктуры.
Сети и сооружения проводных линий связи

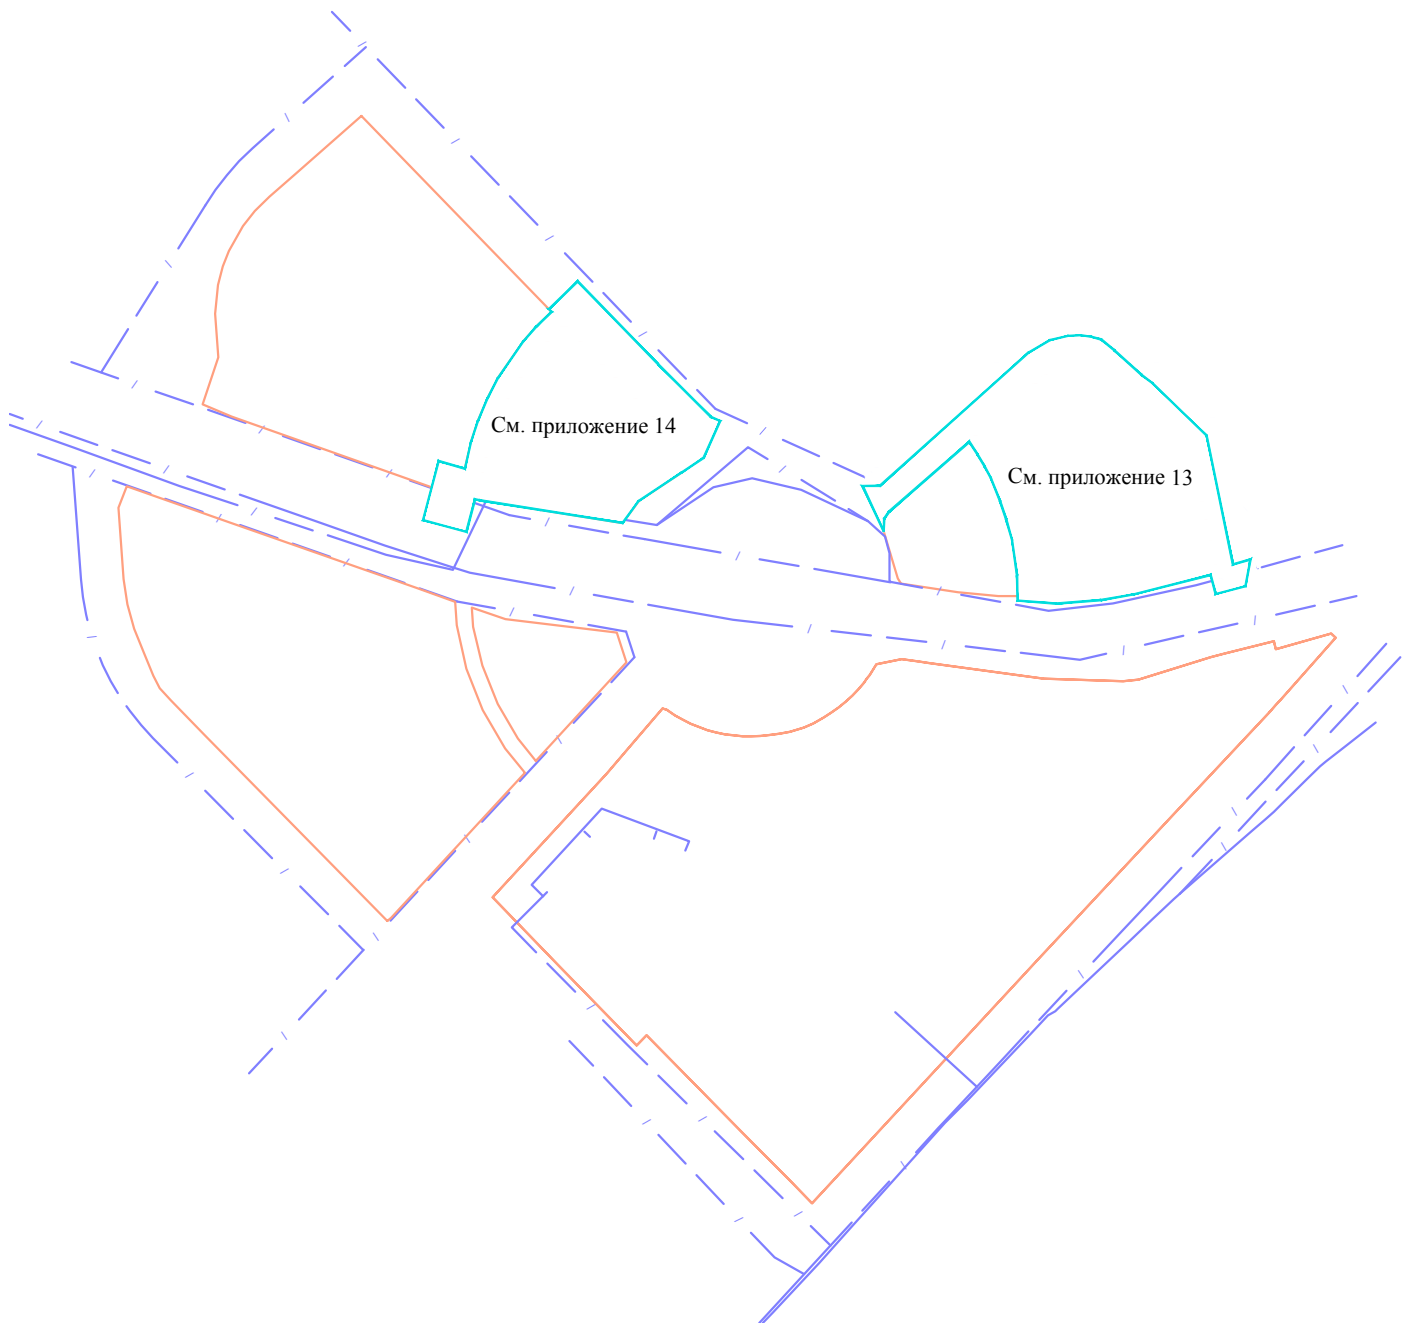

Условные обозначения:

- | | |
|---|---|
|  | планируемые красные линии |
|  | проводные и кабельные линии связи (сохраняемые и планируемые) |