




Масштаб 1:2 500

Условные обозначения:

- границы земельных участков в отношении которых выполнялись комплексные кадастровые работы
- границы земельных участков, сведения о которых внесены в Единый государственный реестр недвижимости, но в отношении которых не выполнялись комплексные кадастровые работы
- границы кадастрового деления
- контуры зданий, сооружений, объектов незавершенного строительства, сведения о которых внесены в Единый государственный реестр недвижимости, но в отношении которых не выполнялись комплексные кадастровые работы
- границы муниципальных образований и (или) населенных пунктов
- контуры зданий, сооружений, объектов незавершенного строительства, сведения о которых внесены в Единый государственный реестр недвижимости, но в отношении которых выполнялись комплексные кадастровые работы
- граница зоны с особыми условиями территории
- граница территориальной зоны
- номер кадастрового квартала
- кадастровый номер объекта недвижимости
- обозначение характерной точки границы земельных участков
- обозначение характерной точки границы объектов недвижимости

Схема границ земельных участков

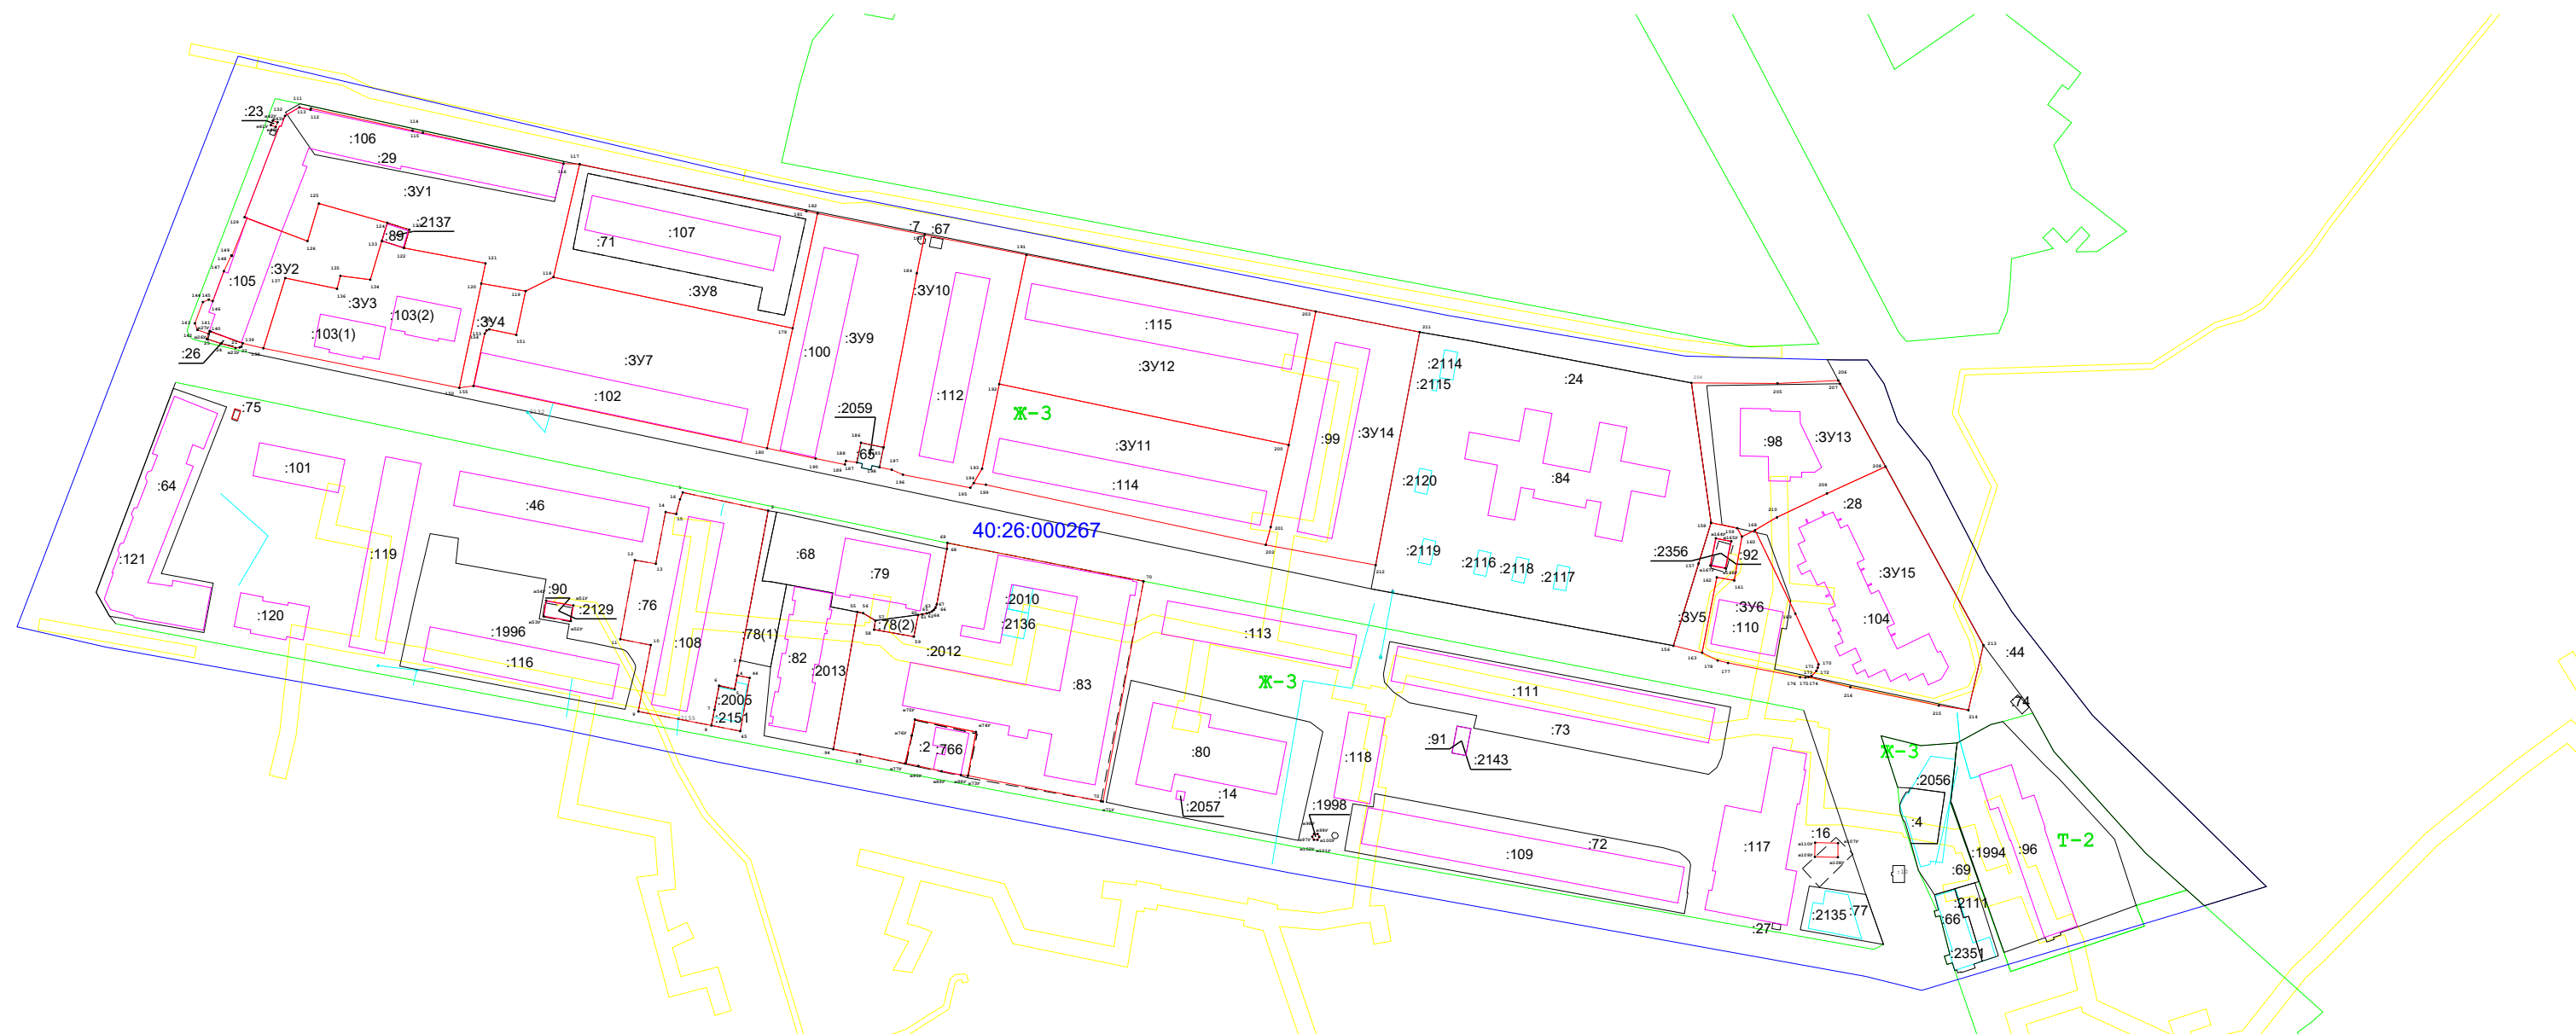

Масштаб 1:2 300

Условные обозначения:

- границы земельных участков в отношении которых выполнялись комплексные кадастровые работы
- границы земельных участков, сведения о которых внесены в Единый государственный реестр недвижимости, но в отношении которых не выполнялись комплексные кадастровые работы
- границы кадастрового деления
- контуры зданий, сооружений, объектов незавершенного строительства, сведения о которых внесены в Единый государственный реестр недвижимости, но в отношении которых не выполнялись комплексные кадастровые работы
- границы муниципальных образований и (или) населенных пунктов
- контуры зданий, сооружений, объектов незавершенного строительства, сведения о которых внесены в Единый государственный реестр недвижимости, но в отношении которых выполнялись комплексные кадастровые работы
- граница зоны с особыми условиями территории
- граница территориальной зоны
- номер кадастрового квартала
- кадастровый номер объекта недвижимости
- обозначение характерной точки границы земельных участков
- обозначение характерной точки границы объектов недвижимости