


Схема границ размещения публичного сервитута

Объект: "Дворовые газопроводы по ул. Шахтеров г. Калуга"

(наименование объекта)

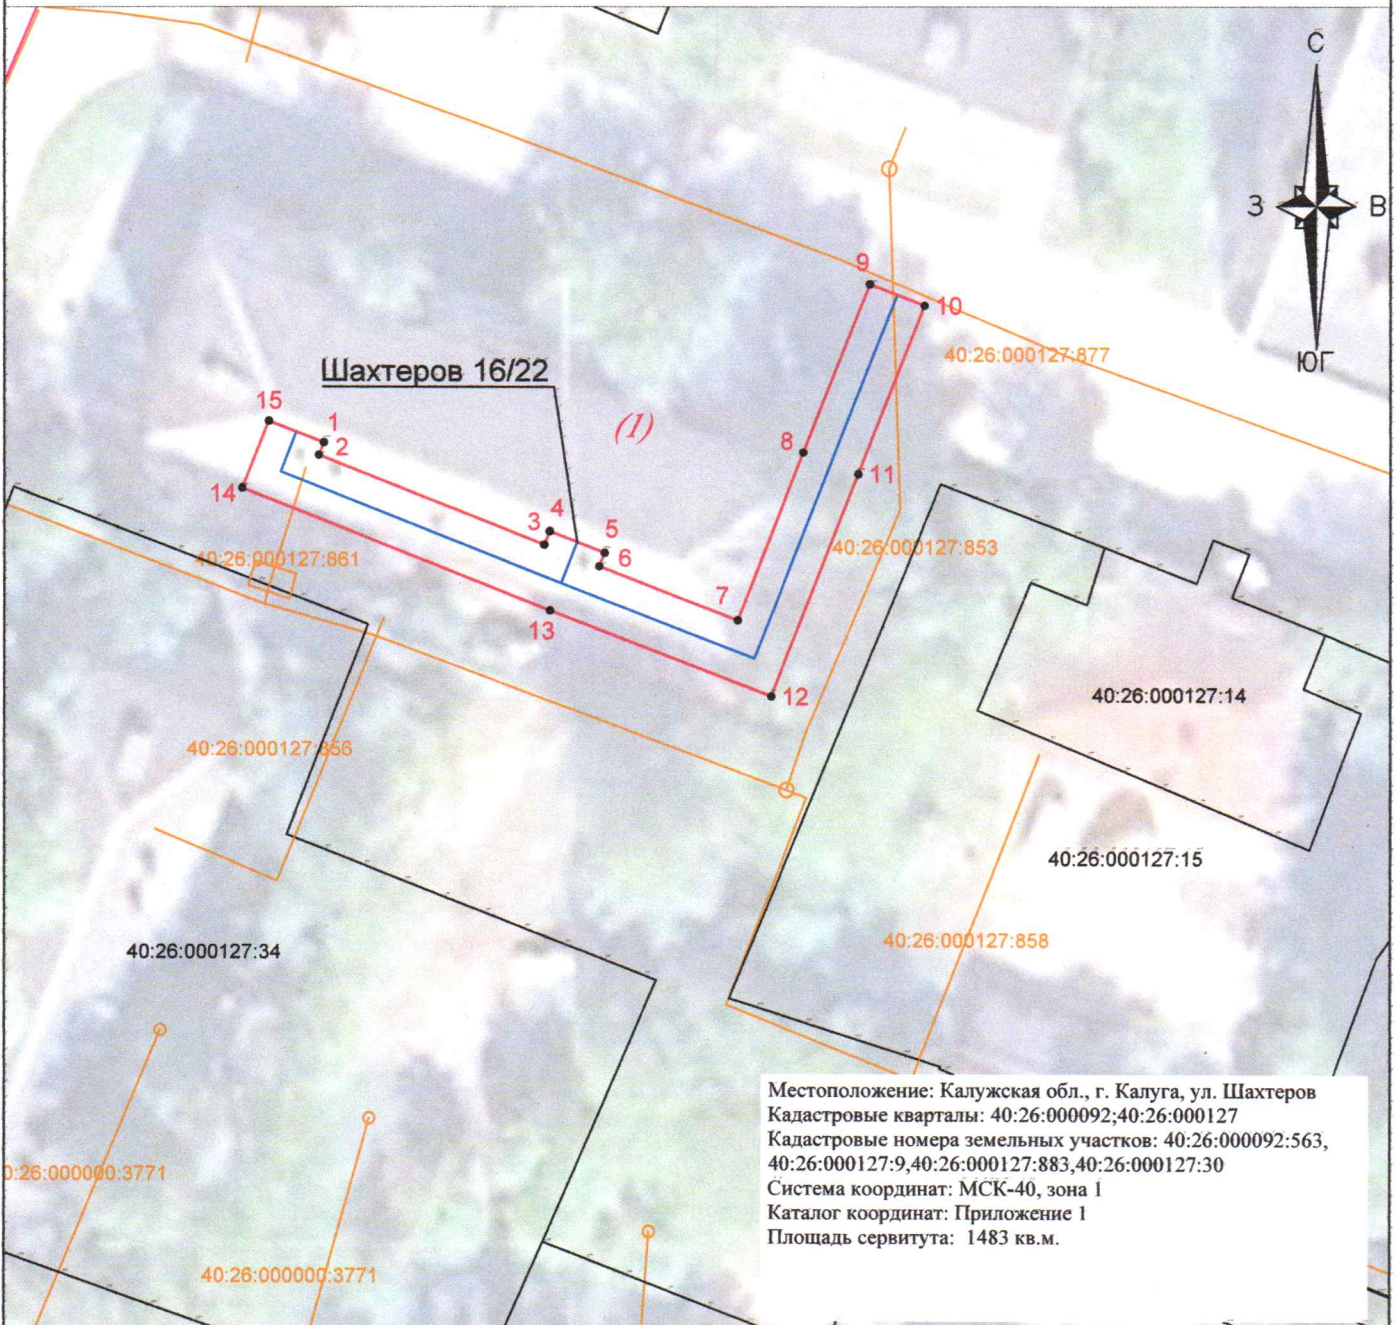

Местоположение: Калужская обл., г. Калуга, ул. Шахтеров
Кадастровые кварталы: 40:26:000092; 40:26:000127
Кадастровые номера земельных участков: 40:26:000092:563,
40:26:000127:9, 40:26:000127:883, 40:26:000127:30
Система координат: МСК-40, зона 1
Каталог координат: Приложение 1
Площадь сервитута: 1483 кв.м.

Масштаб 1:500

Лист 1

Условные обозначения:

-  - граница контура публичного сервитута;
-  - характерная точка границы публичного сервитута;
-  - обозначение характерной точки границы публичного сервитута;
-  - границы кадастрового квартала;
-  - номер кадастрового квартала;
-  - граница земельных участков, сведения о которых внесены в ЕГРН;
-  - обозначение кадастрового номера земельных участков, сведения о которых внесены в ЕГРН;
-  - граница объектов капитального строительства, сведения о которых внесены в ЕГРН;
-  - обозначение кадастрового номера объектов капитального строительства, сведения о которых внесены в ЕГРН;
-  - ось газопровода.

Подпись _____




"03" октября 2025 г.

Место для оттиска печати (при наличии) лица, составившего описание
местоположения границ объекта

Схема границ размещения публичного сервитута

Объект: "Дворовые газопроводы по ул. Шахтеров г. Калуга"

(наименование объекта)

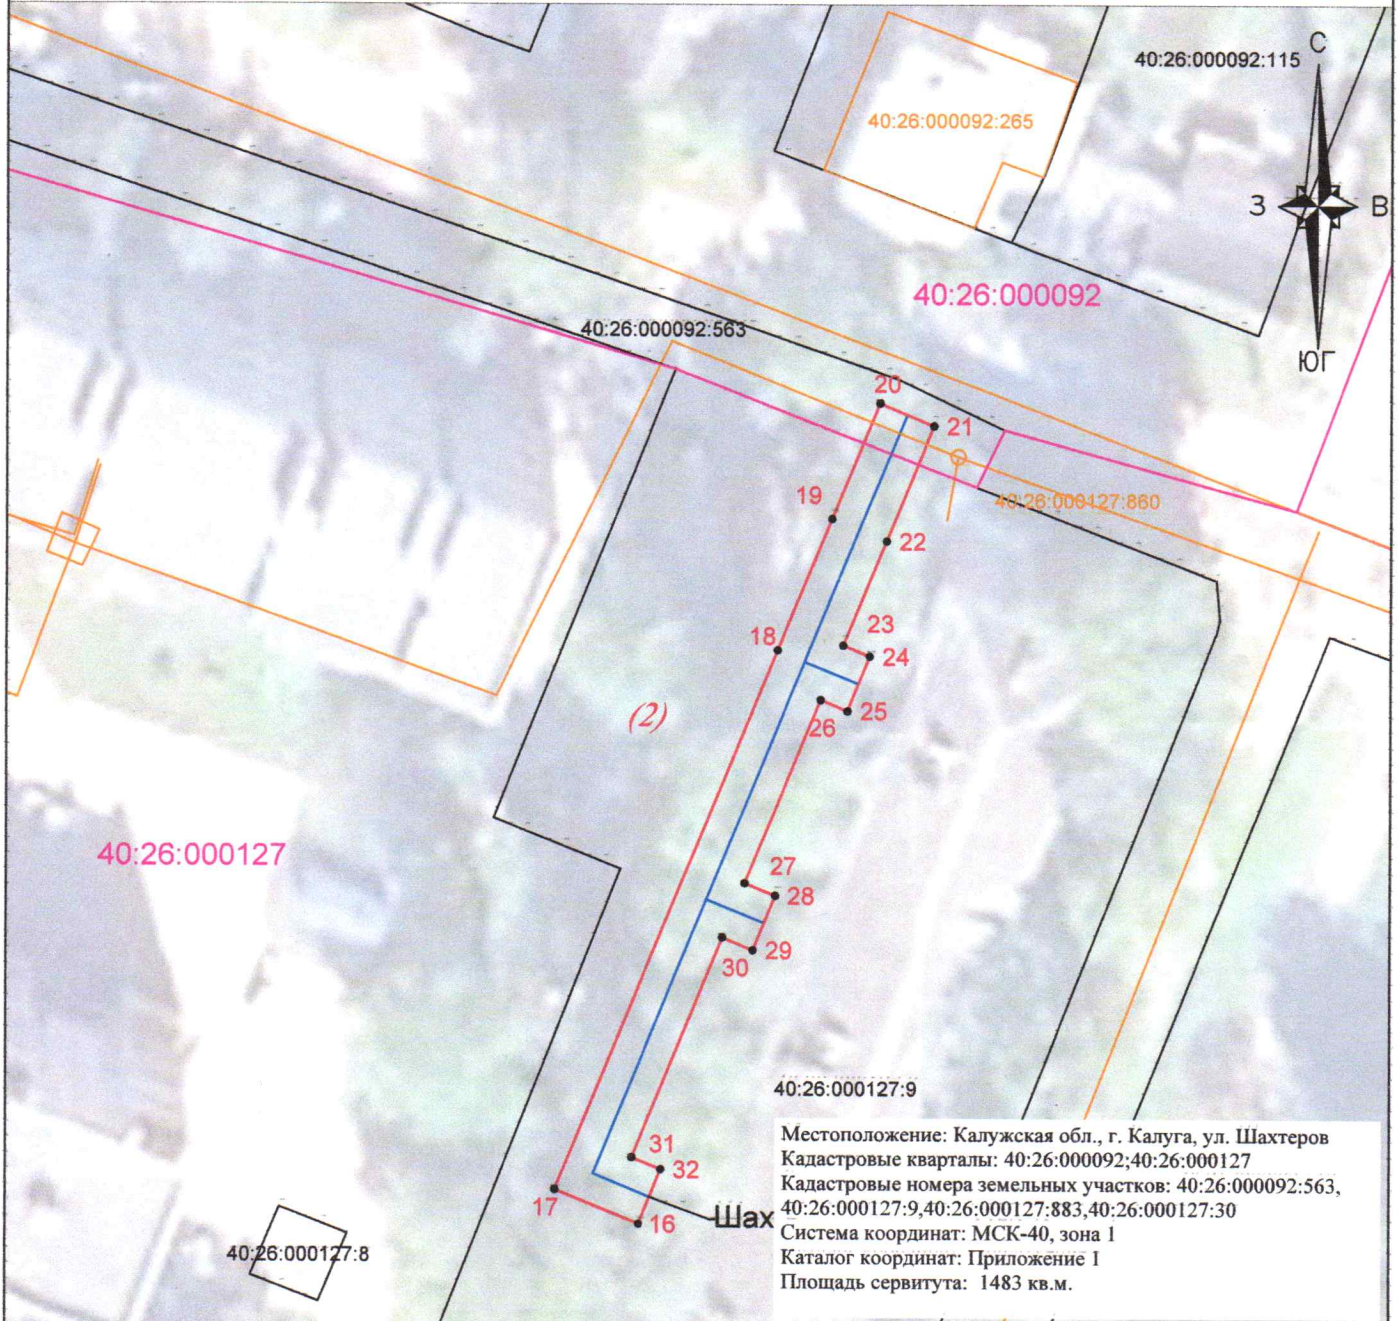

Местоположение: Калужская обл., г. Калуга, ул. Шахтеров
Кадастровые кварталы: 40:26:000092; 40:26:000127
Кадастровые номера земельных участков: 40:26:000092:563,
40:26:000127:9, 40:26:000127:883, 40:26:000127:30
Система координат: МСК-40, зона 1
Каталог координат: Приложение 1
Площадь сервитута: 1483 кв.м.

Масштаб 1:500

Лист 2

Условные обозначения:

-  - граница контура публичного сервитута;
-  - характерная точка границы публичного сервитута;
-  - обозначение характерной точки границы публичного сервитута;
-  - границы кадастрового квартала;
-  - номер кадастрового квартала;
-  - граница земельных участков, сведения о которых внесены в ЕГРН;
-  - обозначение кадастрового номера земельных участков, сведения о которых внесены в ЕГРН;
-  - граница объектов капитального строительства, сведения о которых внесены в ЕГРН;
-  - обозначение кадастрового номера объектов капитального строительства, сведения о которых внесены в ЕГРН;
-  - ось газопровода.



Подпись _____


"03" октября 2025 г.

Место для отгиска печати (при наличии) лица, составившего описание
местоположения границ объекта

Схема границ размещения публичного сервитута

Объект: "Дворовые газопроводы по ул. Шахтеров г. Калуга"

(наименование объекта)

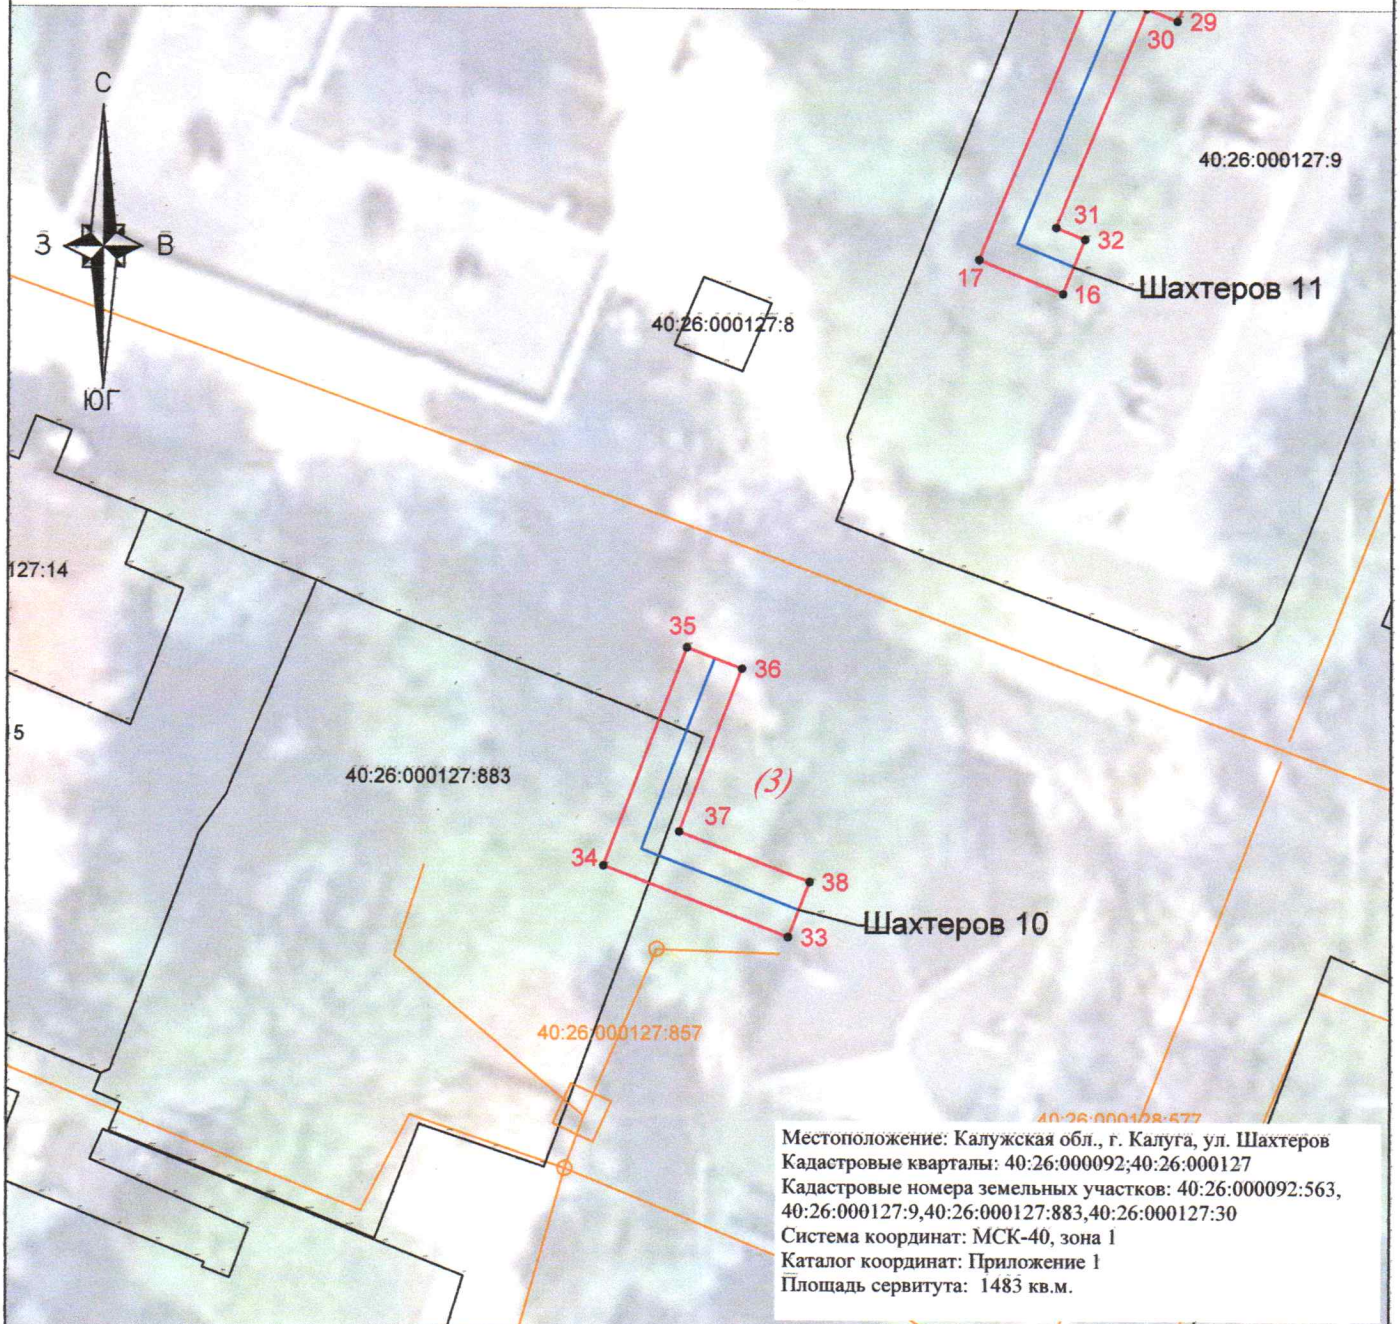

Масштаб 1:500

Лист 3

Условные обозначения:

- - граница контура публичного сервитута;
- - характерная точка границы публичного сервитута;
- 1 - обозначение характерной точки границы публичного сервитута;
- - границы кадастрового квартала;
- 40:26:000014 - номер кадастрового квартала;
- - граница земельных участков, сведения о которых внесены в ЕГРН;
- 40:26000014:92 - обозначение кадастрового номера земельных участков, сведения о которых внесены в ЕГРН;
- - граница объектов капитального строительства, сведения о которых внесены в ЕГРН;
- 40:28:000000:258 - обозначение кадастрового номера объектов капитального строительства, сведения о которых внесены в ЕГРН;
- - ось газопровода.



Подпись _____


"03" октября 2025 г.

Место для оттиска печати (при наличии) лица, составившего описание местоположения границ объекта

Схема границ размещения публичного сервитута

Объект: "Дворовые газопроводы по ул. Шахтеров г. Калуга"

(наименование объекта)

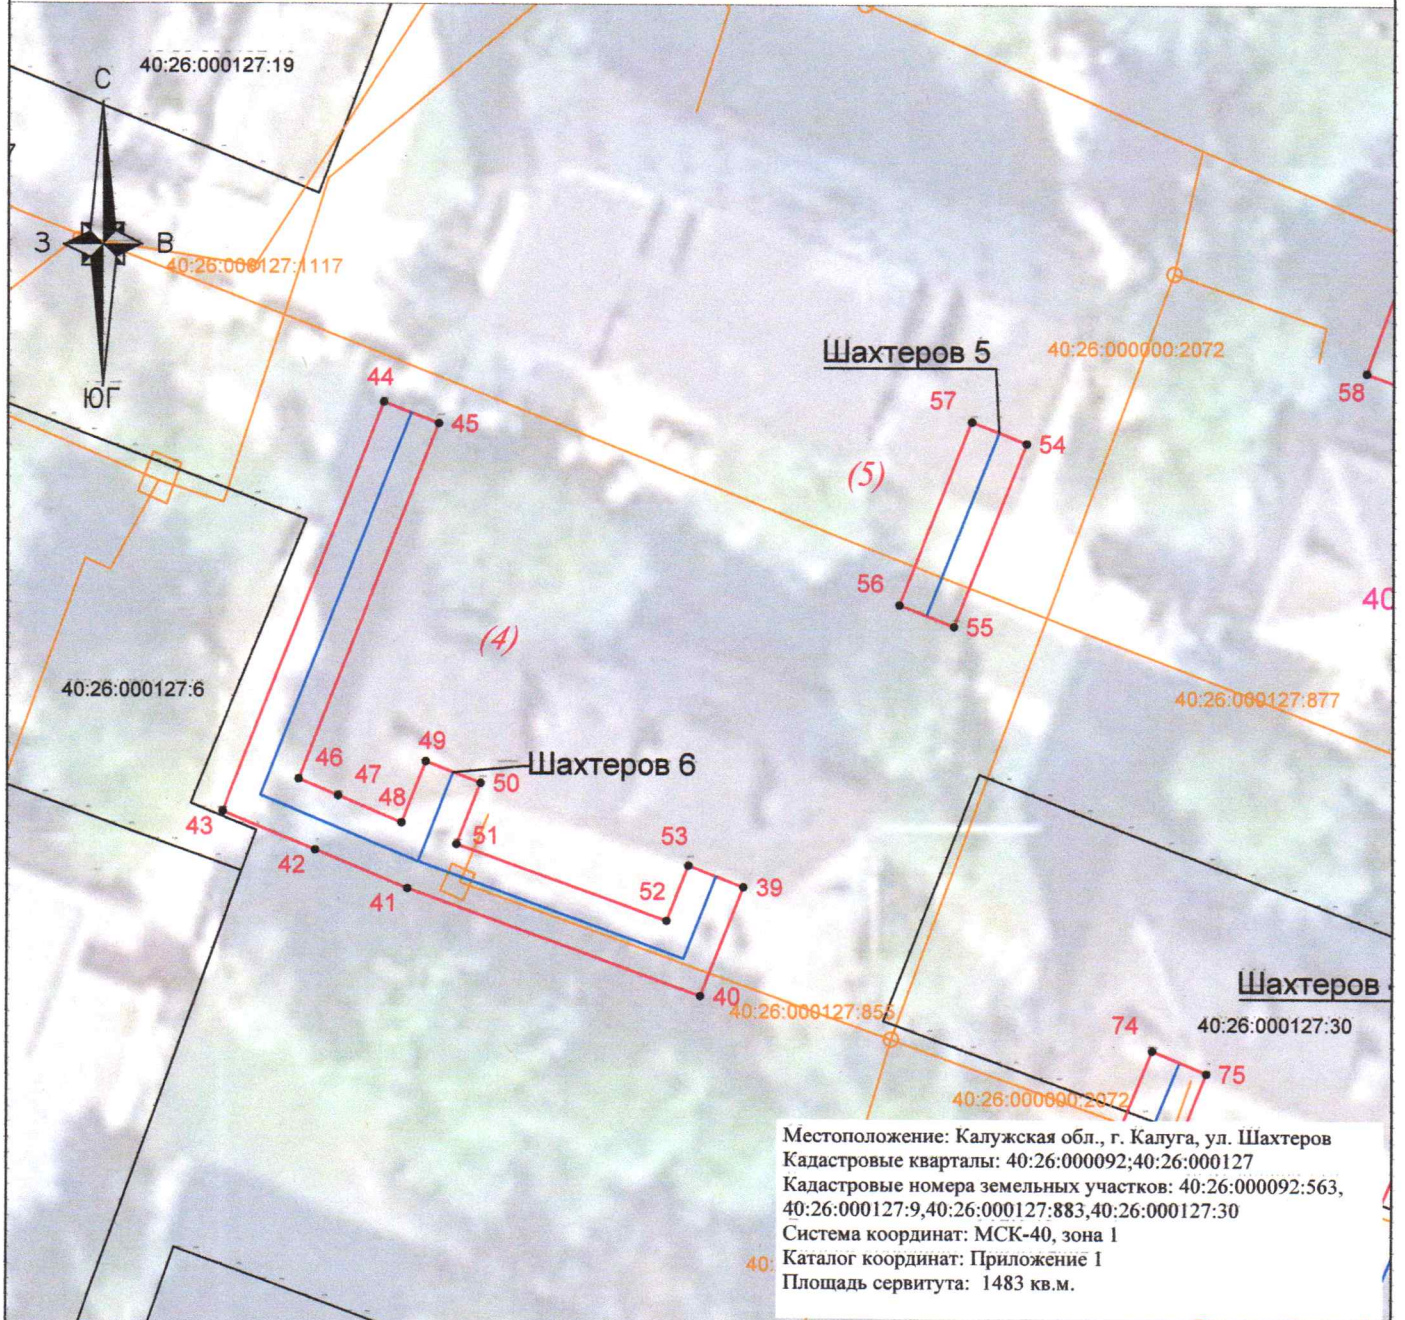

Местоположение: Калужская обл., г. Калуга, ул. Шахтеров
 Кадастровые кварталы: 40:26:000092; 40:26:000127
 Кадастровые номера земельных участков: 40:26:000092:563,
 40:26:000127:9, 40:26:000127:883, 40:26:000127:30
 Система координат: МСК-40, зона 1
 Каталог координат: Приложение 1
 Площадь сервитута: 1483 кв.м.

Масштаб 1:500

Лист 4

Условные обозначения:

- - граница контура публичного сервитута;
- - характерная точка границы публичного сервитута;
- 1 - обозначение характерной точки границы публичного сервитута;
- - границы кадастрового квартала;
- 40:26:000014 - номер кадастрового квартала;
- - граница земельных участков, сведения о которых внесены в ЕГРН;
- 40:26000014:92 - обозначение кадастрового номера земельных участков, сведения о которых внесены в ЕГРН;
- - граница объектов капитального строительства, сведения о которых внесены в ЕГРН;
- 40:28:000000:258 - обозначение кадастрового номера объектов капитального строительства, сведения о которых внесены в ЕГРН;
- - ось газопровода.



Подпись _____


"03" октября 2025 г.

Место для визиска печати (при наличии) лица, составившего описание
 местоположения границ объекта

Схема границ размещения публичного сервитута

Объект: "Дворовые газопроводы по ул. Шахтеров г. Калуга"

(наименование объекта)

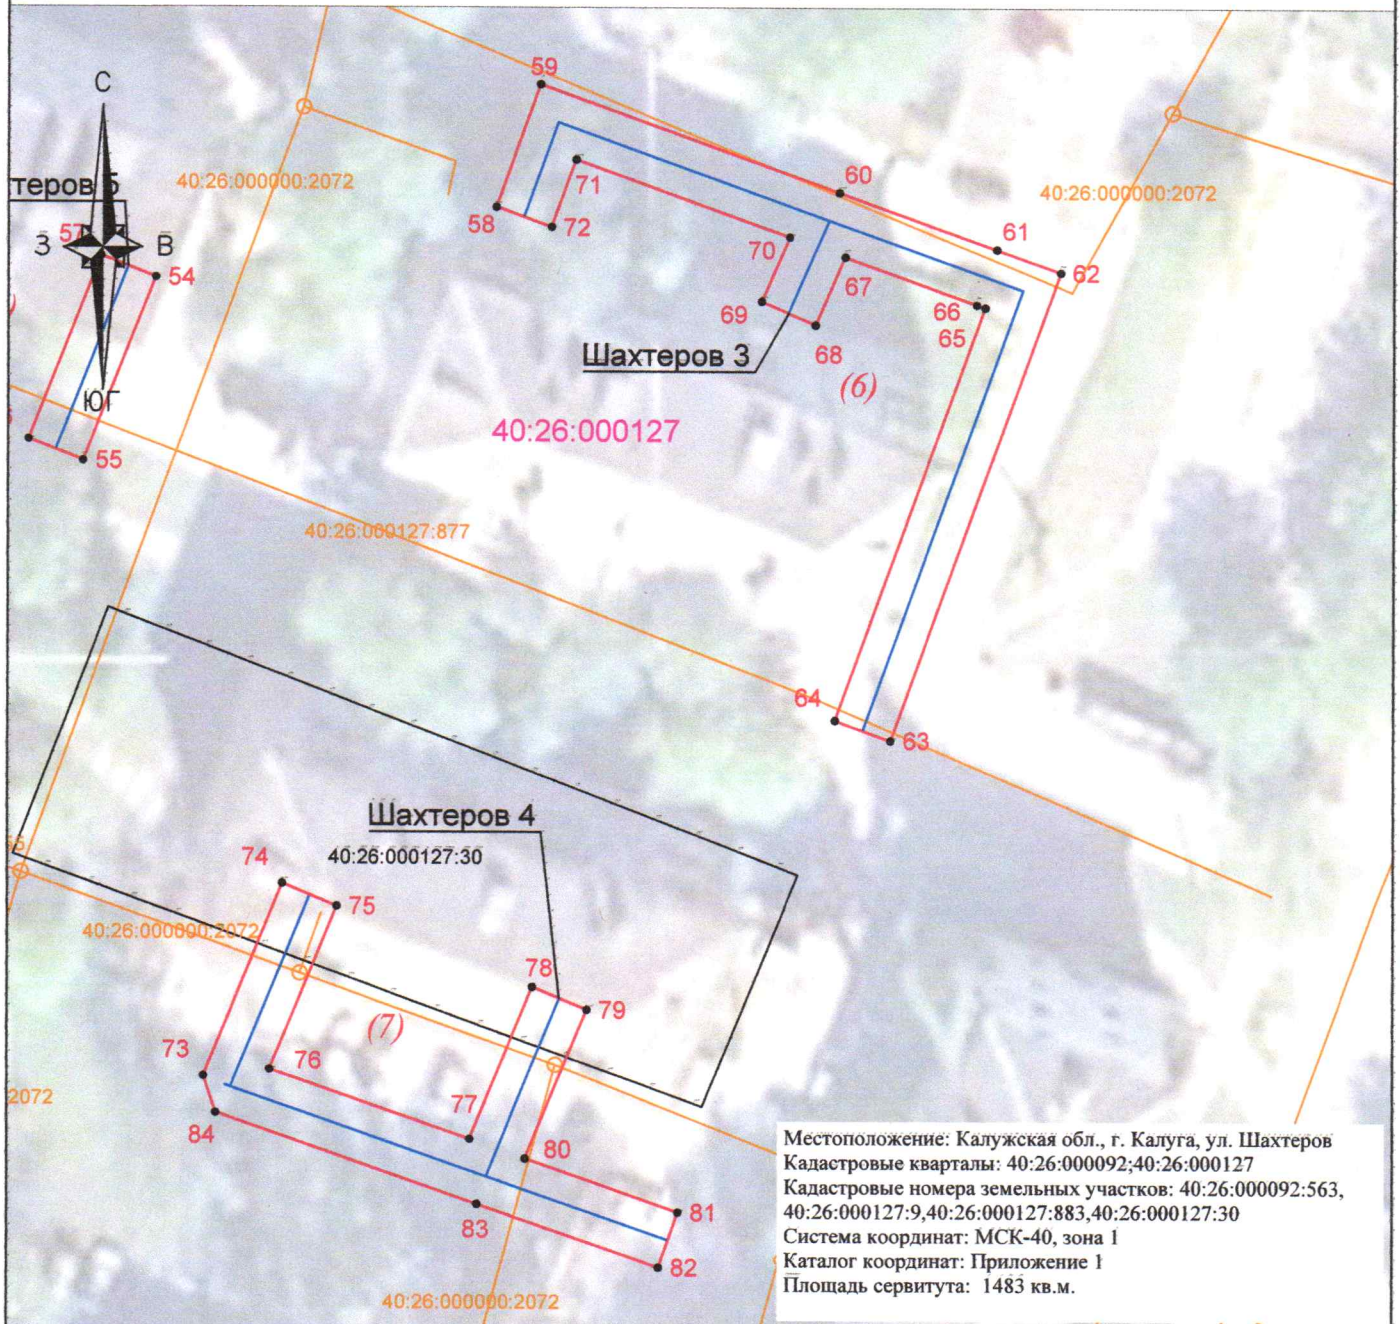

Местоположение: Калужская обл., г. Калуга, ул. Шахтеров
Кадастровые кварталы: 40:26:000092; 40:26:000127
Кадастровые номера земельных участков: 40:26:000092:563,
40:26:000127:9, 40:26:000127:883, 40:26:000127:30
Система координат: МСК-40, зона 1
Каталог координат: Приложение 1
Площадь сервитута: 1483 кв.м.

Масштаб 1:500

Лист 5

Условные обозначения:

- граница контура публичного сервитута;
- характерная точка границы публичного сервитута;
- обозначение характерной точки границы публичного сервитута;
- границы кадастрового квартала;
- номер кадастрового квартала;
- граница земельных участков, сведения о которых внесены в ЕГРН;
- обозначение кадастрового номера земельных участков, сведения о которых внесены в ЕГРН;
- граница объектов капитального строительства, сведения о которых внесены в ЕГРН;
- обозначение кадастрового номера объектов капитального строительства, сведения о которых внесены в ЕГРН;
- ось газопровода.

Подпись _____



"03" октября 2025 г.

Место для оттиска печати (при наличии) лица, составившего описание местоположения границ объекта