

УТВЕРЖДЕНО:
 Распоряжением заместителя Городского Головы -
 начальника управления архитектуры,
 градостроительства и земельных отношений г.Калуги
 № _____ от _____


СХЕМА
 расположения земельного участка
 или земельных участков на кадастровом плане территории

Условный номер земельного участка:

Общая площадь: 728 кв.м.

Обозначение характерных точек	Координаты (система координат МСК-40)	
	X	Y
1	2	3

(координаты см. на обороте)

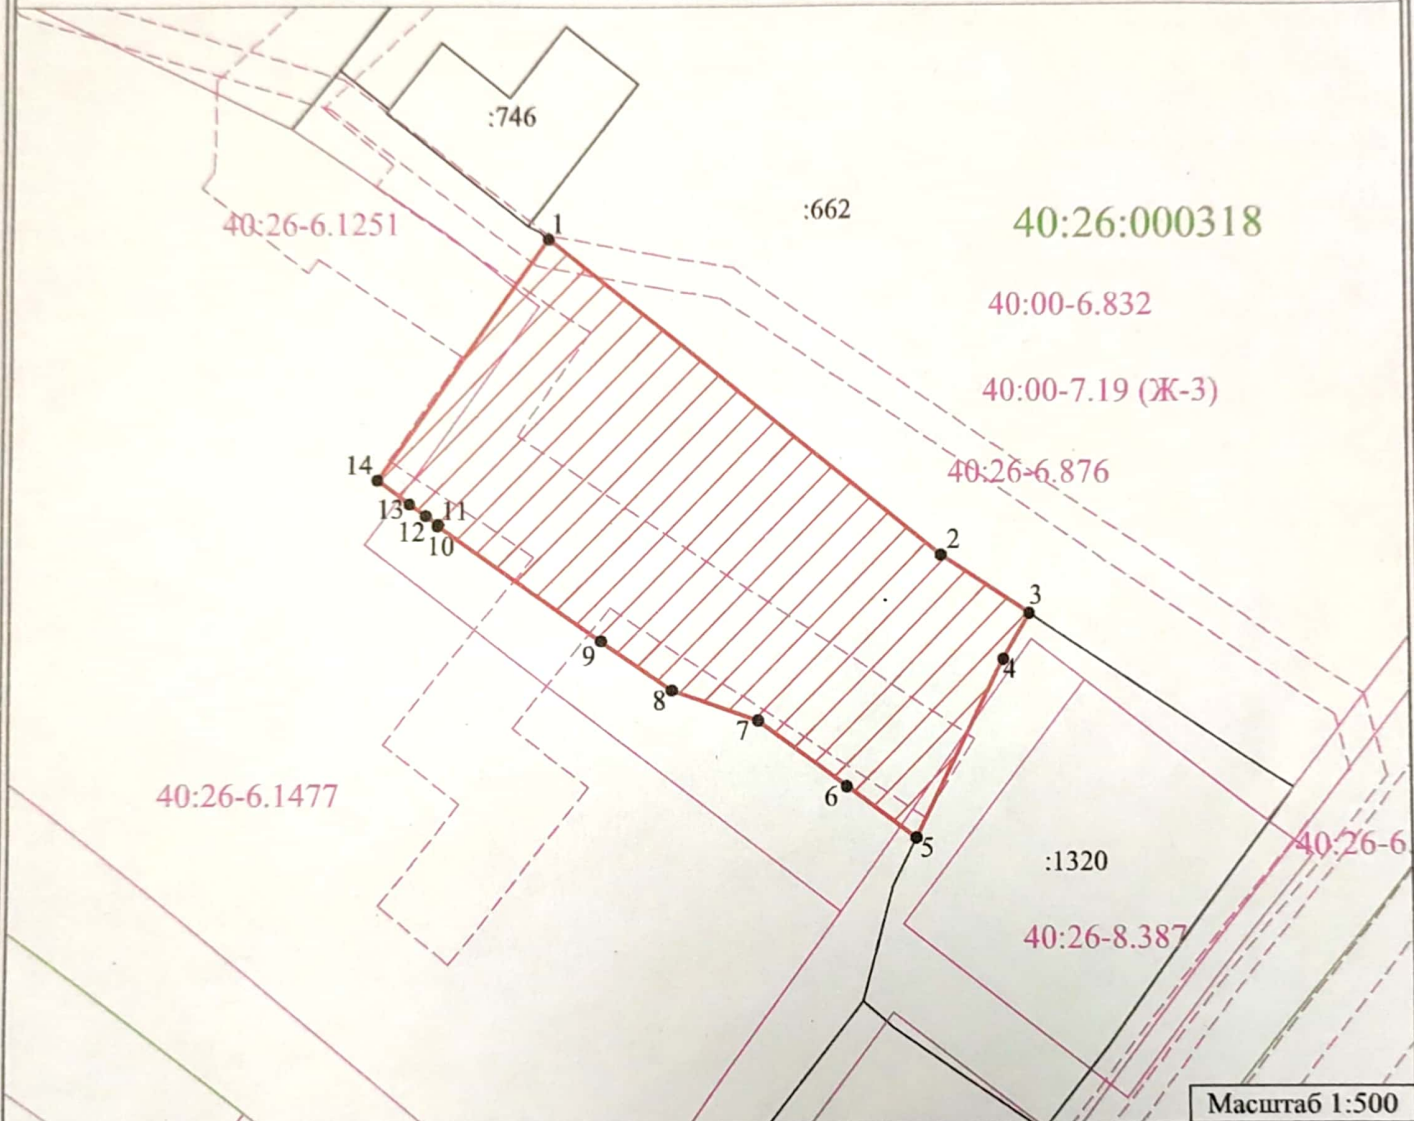

Условные обозначения:

- граница земельного участка
- 1 - характерная точка контура, сведения о которой позволяют однозначно определить её на местности
- граница земельных участков по сведениям ЕГРН
- граница территориальных зон
- граница зон с особыми условиями использования территорий
- :662 - обозначение земельного участка
- граница кадастровых кварталов

40:26:000318 - обозначение кадастрового квартала

40:00-6.785, 40:00-6.787, 40:00-6.788, 40:00-6.789, 40:00-6.790 - приаэродромная территория аэродрома гражданской авиации Калуга (Грабцево)

40:26-6.1251 - Охранная зона "Тепловые сети отопления в 2-х трубном исполнении от котельной по ул.В.Востания, 12 инв.№5993"

40:26-6.876 - охранная зона объекта электросетевого хозяйства КЛ-6кВ ЗТП-628 - КТП-782, местоположение: Калужская область, г.Калуга

40:00-7.19 - Ж-3 - Зона жилой застройки смешанной этажности населенного пункта города Калуги городского округа «Город Калуга»

Условный номер земельного участка		
Площадь земельного участка		728 кв.м.
Обозначение характерных точек границы	Координаты, м (система координат МСК-40)	
	X	Y
1	2	3
1	430260.42	1299091.27
2	430239.67	1299117.11
3	430235.88	1299122.99
4	430232.92	1299121.24
5	430221.50	1299115.46
6	430224.81	1299110.89
7	430229.06	1299105.04
8	430231.05	1299099.34
9	430234.26	1299094.66
10	430241.69	1299083.81
11	430241.78	1299083.86
12	430242.36	1299083.03
13	430243.13	1299081.94
14	430244.69	1299079.81
1	430260.42	1299091.27