

Индивидуальный предприниматель Дыблин Даниил Дмитриевич
ОГРИП 316784700160068, ИНН 783802518890

Инв. № 33/к от 22.04.2026

Проект межевания территории в районе ул. Советская, применительно к территориям квартала № 1 и квартала № 2

**Материалы по обоснованию
проекта межевания территории**


Индивидуальный предприниматель _____

Дыблин Д.Д.

Санкт-Петербург 2026 год


УСЛОВНЫЕ ОБОЗНАЧЕНИЯ

- границы территории проекта межевания
- границы территории применительно к которой осуществляется внесение изменений в проект межевания территории
- Кадастровый план территории:
 - границы и номера кадастровых кварталов
 - границы и номера существующих земельных участков
 - объекты недвижимости
 - границы территориальных зон
 - границы зон с особыми условиями использования территории

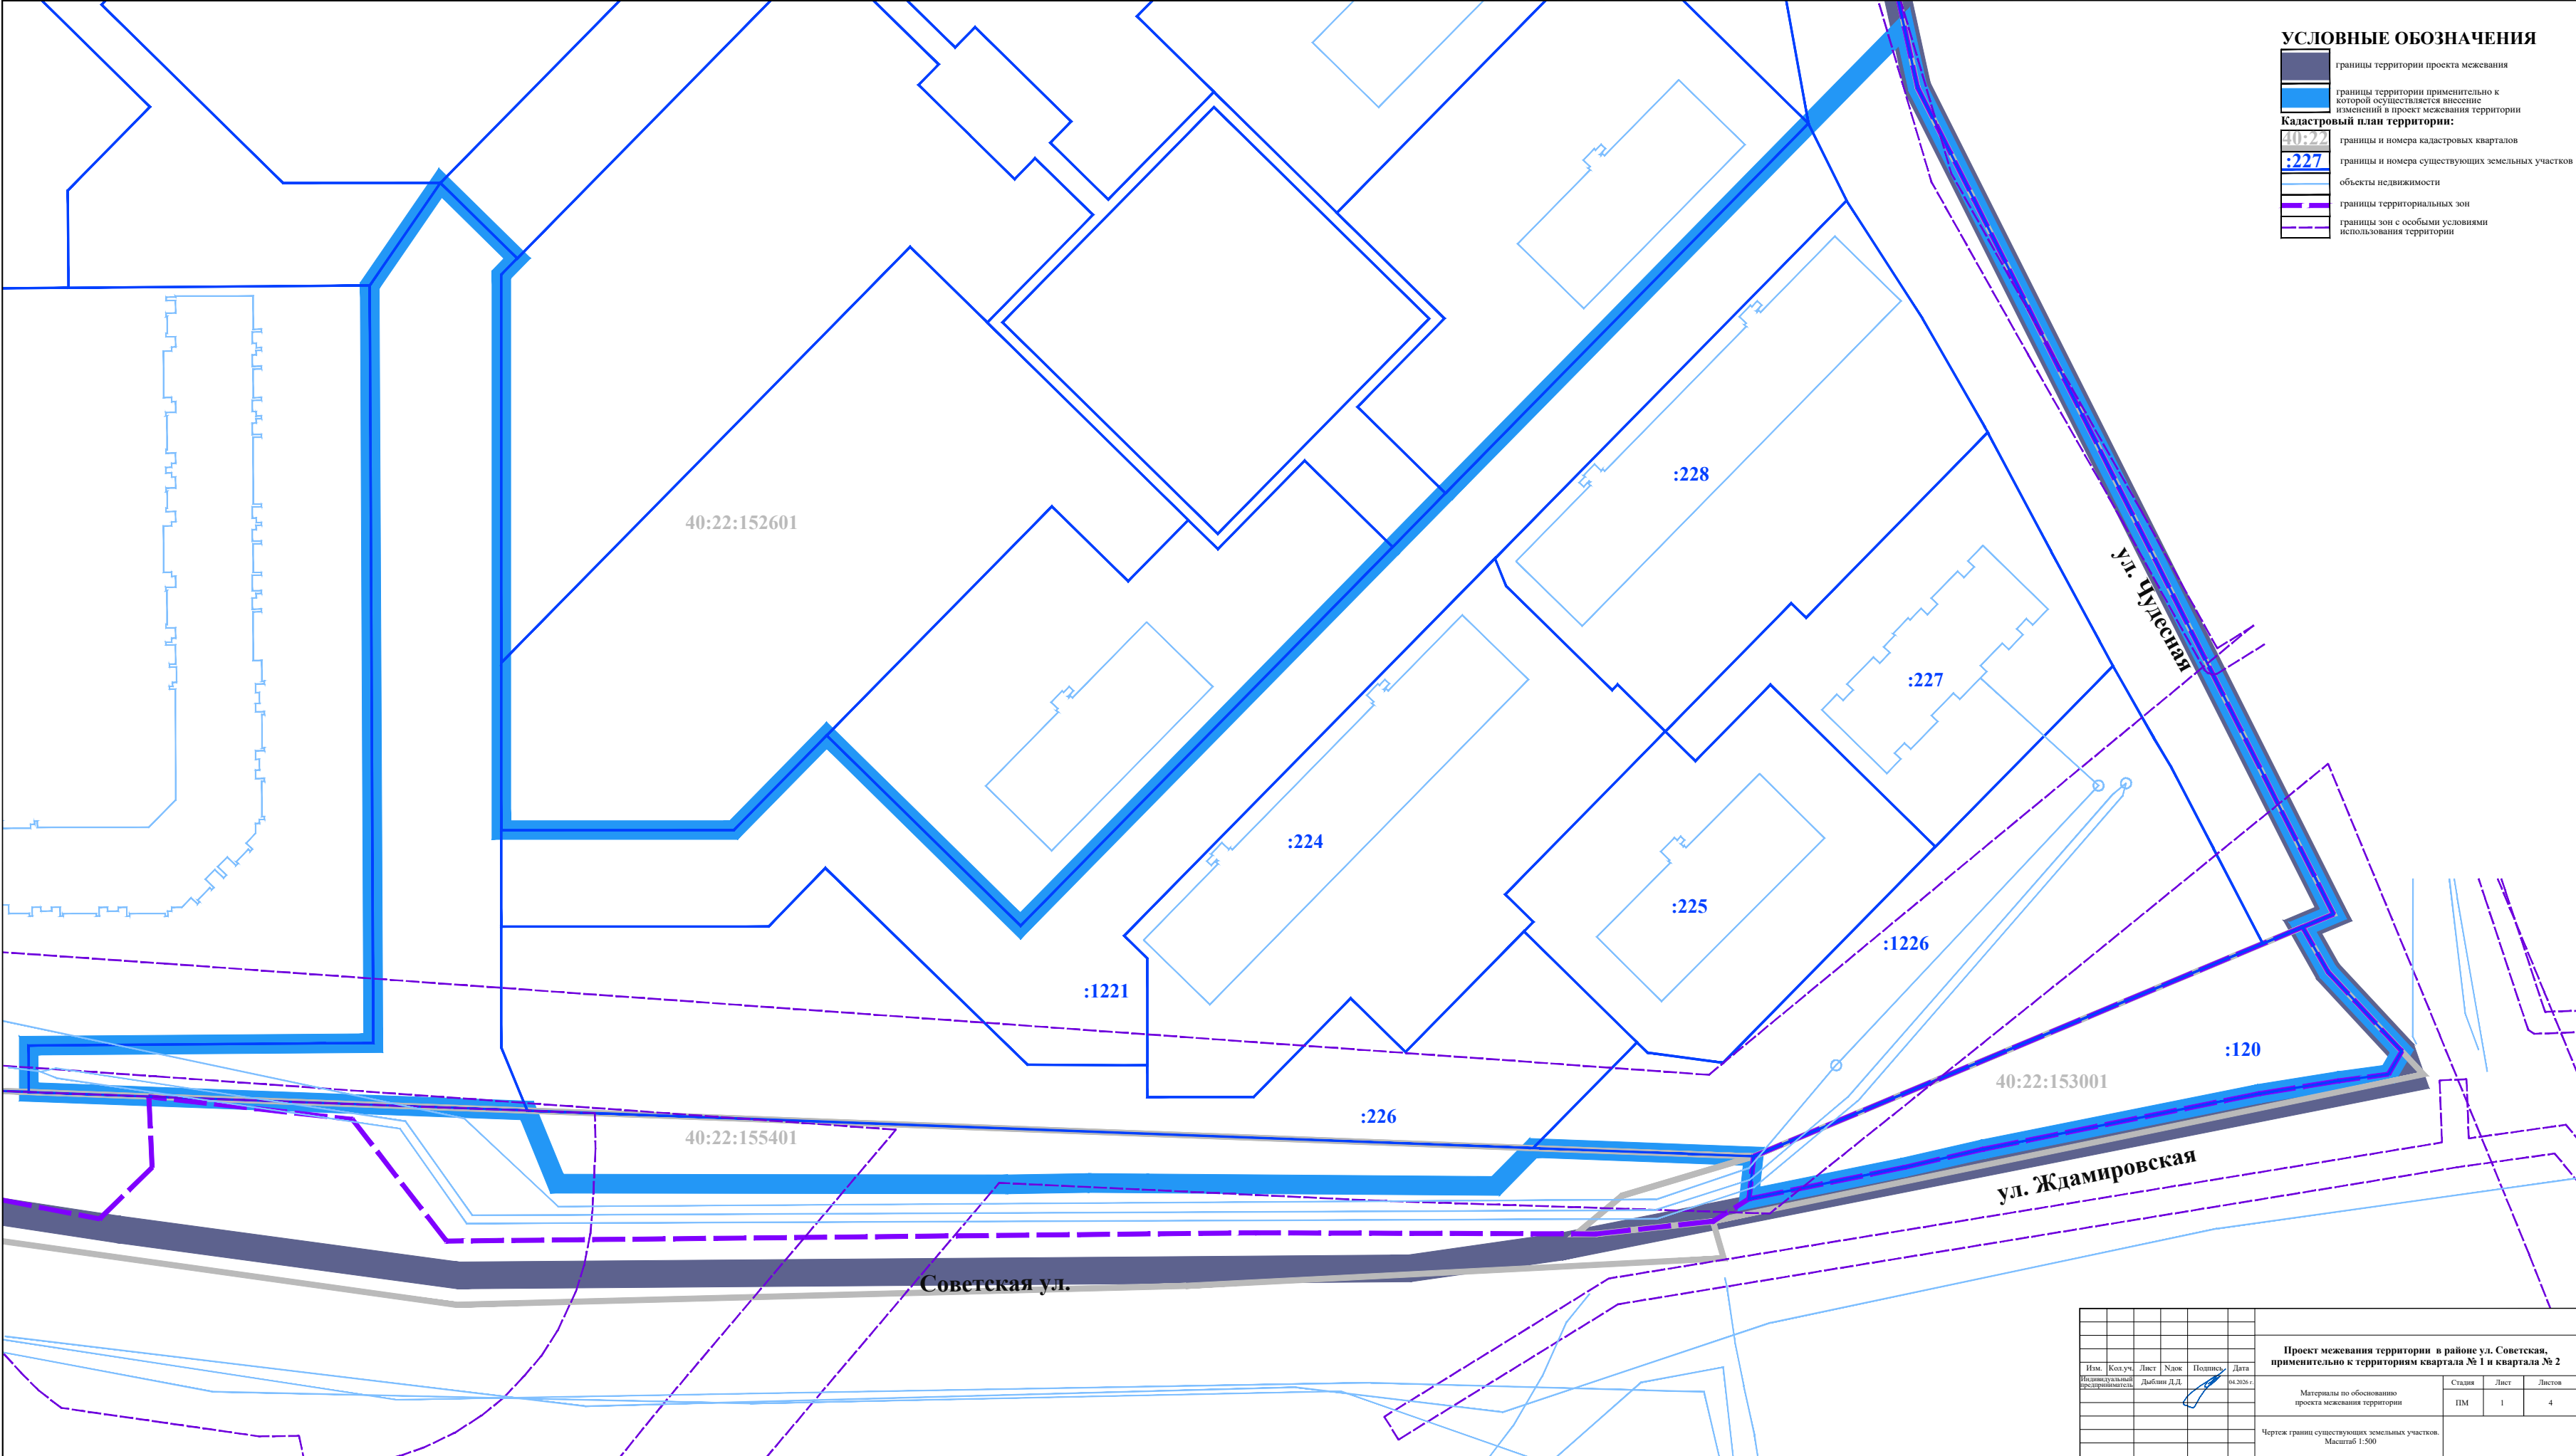


							Проект межевания территории в районе ул. Советская, применительно к территориям квартала № 1 и квартала № 2				
Изм.	Кол.уч.	Лист	Наим.	Подпись	Дата	Материалы по обоснованию проекта межевания территории	Стадия	Лист	Листов		
Индивидуальный предприниматель		Дыблин Д.Д.			04.2020 г.		ПМ	1	4		
Чертеж границ существующих земельных участков. Масштаб 1:500											

УСЛОВНЫЕ ОБОЗНАЧЕНИЯ

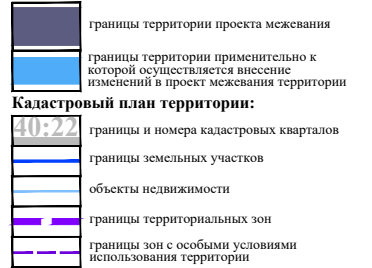


Границы зон с особыми условиями использования территории:

 сетей самотечной хозяйственно-бытовой

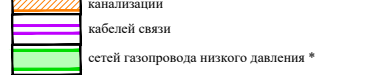


Минимальные расстояния до фундаментов зданий и сооружений, а также опор мостовых сооружений от **:

 

* Согласно подпункту б пункта 7 постановления Правительства РФ от 20.11.2000 № 878 (ред. от 17.05.2006) «Об утверждении Правил охраны газораспределительных систем».

Согласно таблице В.1* пункт 9 СП 62.13330.2011*. «Св правил. Газораспределительные системы.
Актуализированная редакция СНиП 42-01-2002»
(утв. приказом Минрегиона России от 27.12.2010 № 780
(ред. от 27.12.2021)

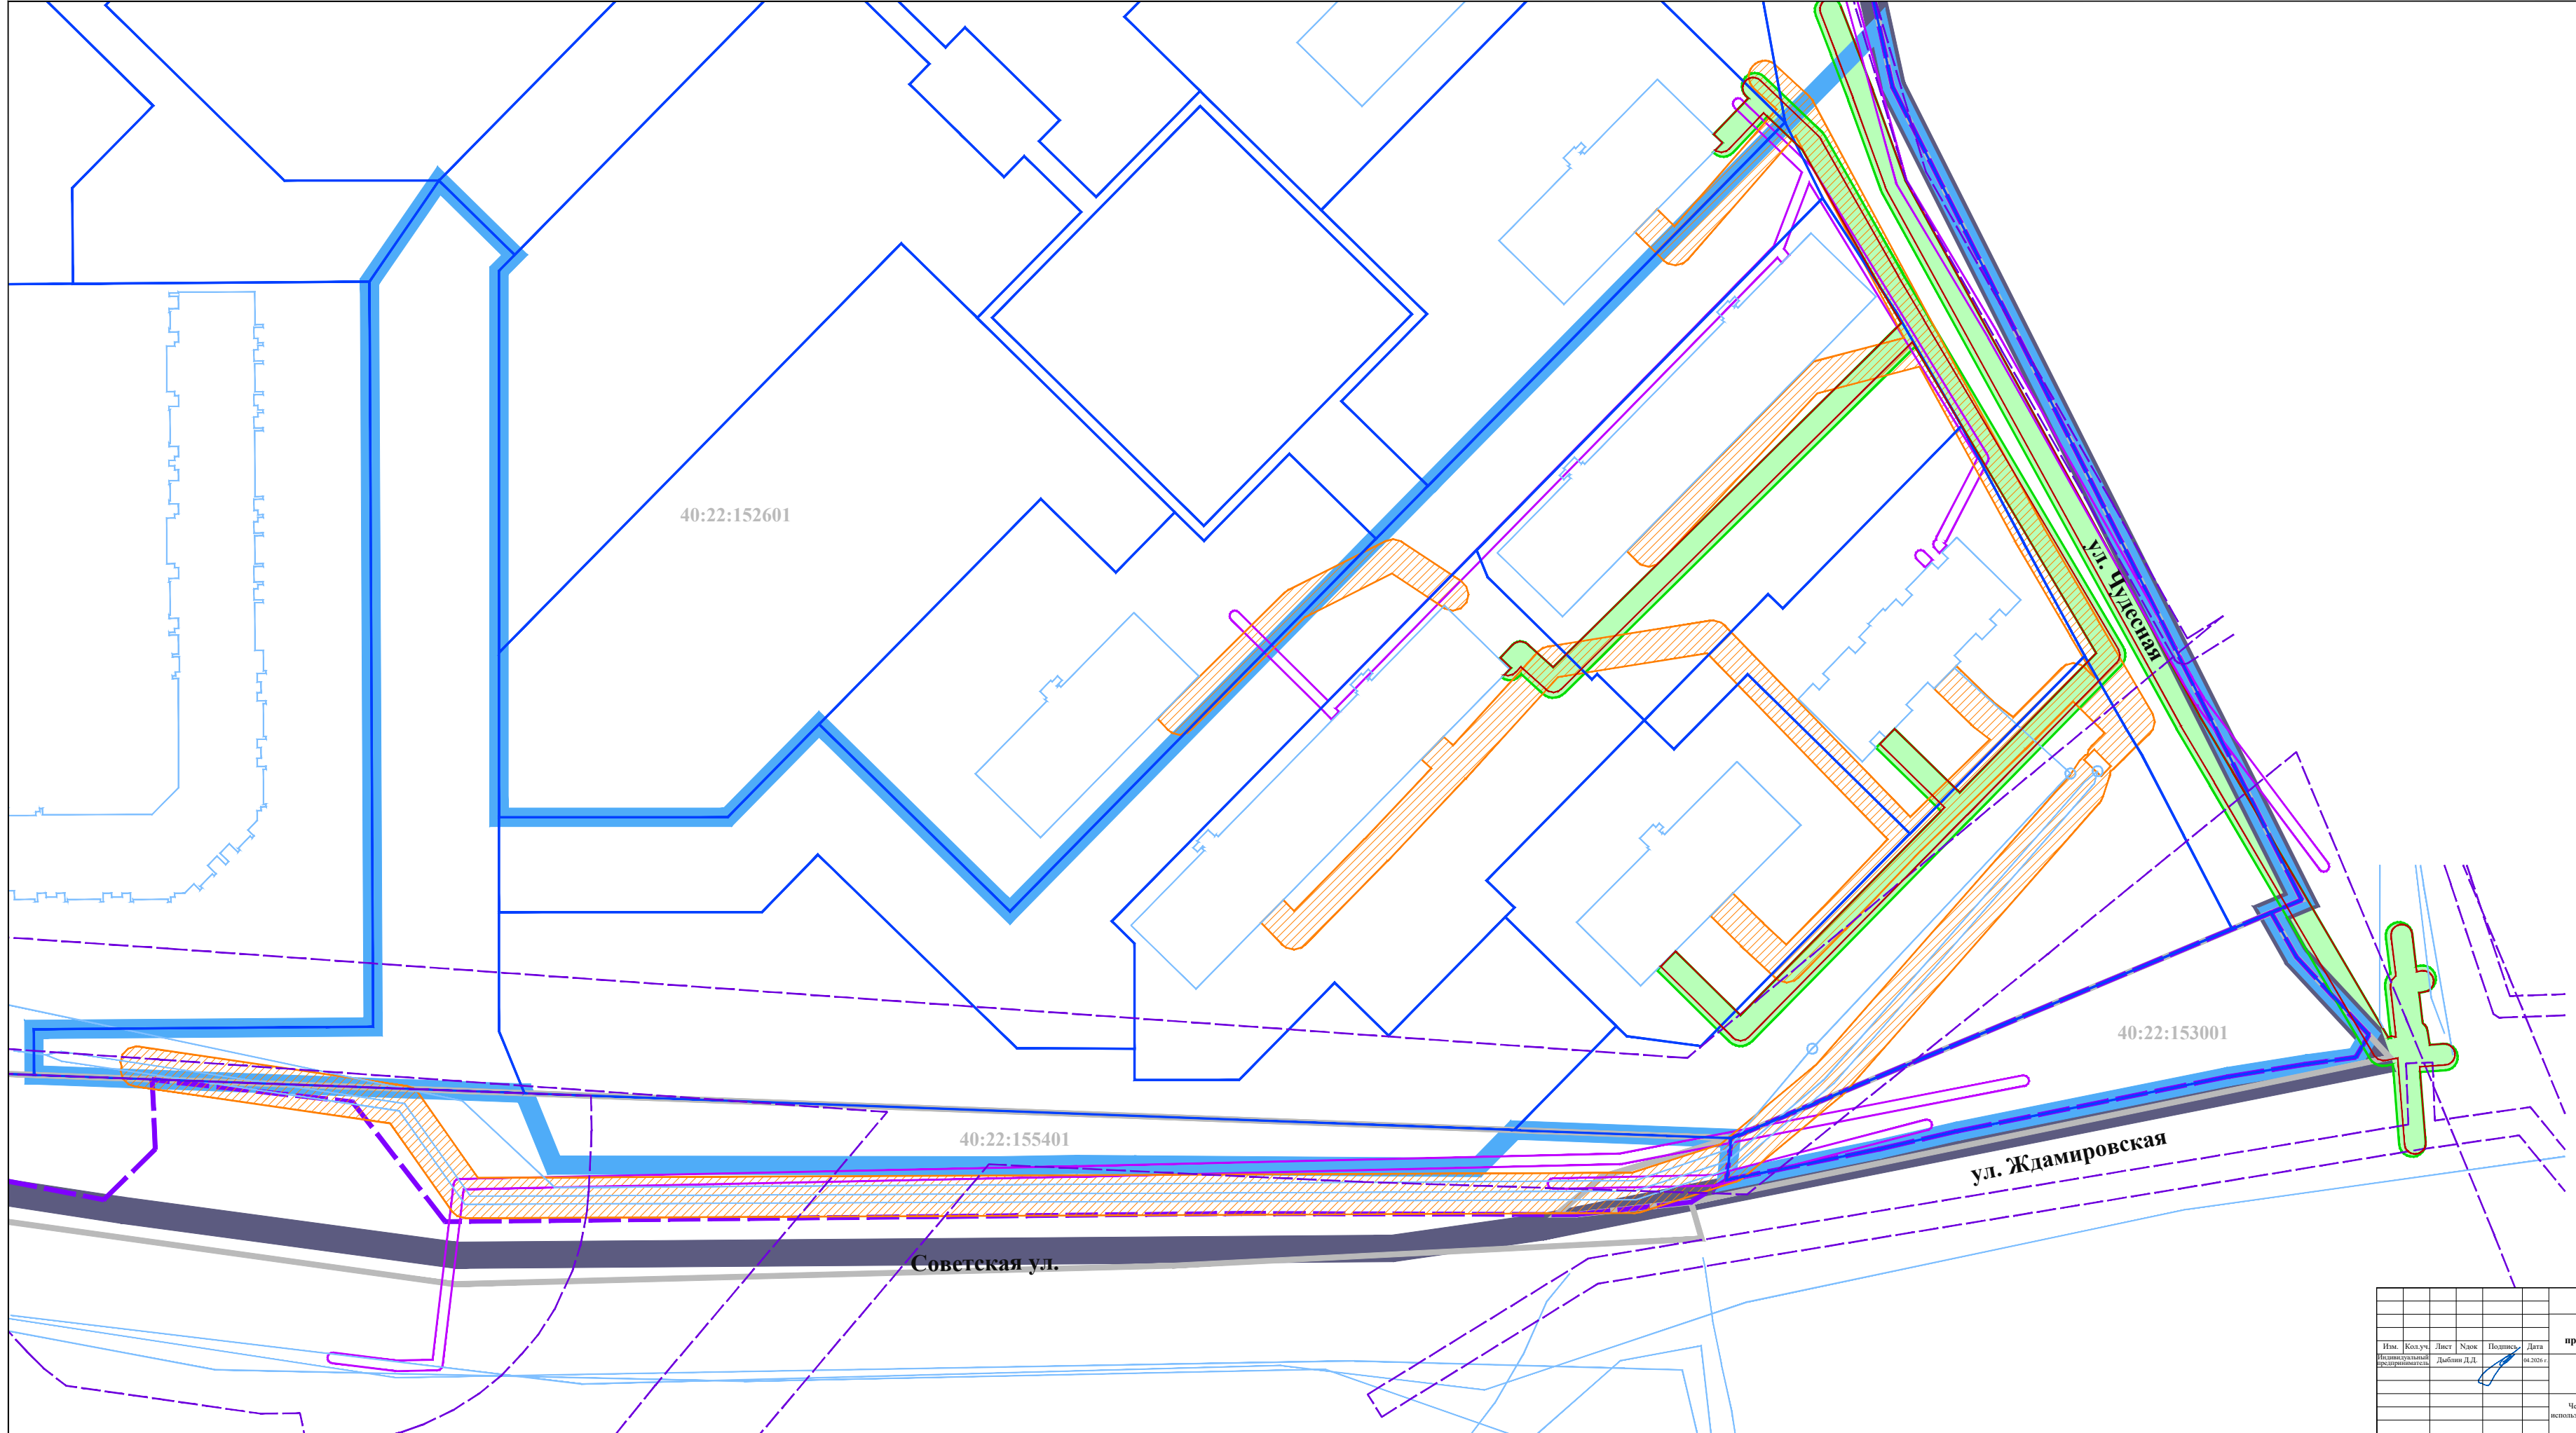[illegible]

