Схема границ земельных участков

Масштаб 1:1 500

Условные обозначения:

- границы земельных участков в отношении которых выполнялись комплексные кадастровые работы
- границы земельных участков, сведения о которых внесены в Единый государственный реестр недвижимости, но в отношении которых не выполнялись комплексные кадастровые работы
- границы кадастрового деления
- контуры зданий, сооружений, объектов незавершенного строительства, сведения о которых внесены в Единый государственный реестр недвижимости, но в отношении которых не выполнялись комплексные кадастровые работы
- границы муниципальных образований и (или) населенных пунктов
- контуры зданий, сооружений, объектов незавершенного строительства, сведения о которых внесены в Единый государственный реестр недвижимости, но в отношении которых выполнялись комплексные кадастровые работы
- граница зоны с особыми условиями территории
- граница территориальной зоны

40:26:000230 - номер кадастрового квартала

:38 - кадастровый номер объекта недвижимости

н1У - обозначение характерной точки границы земельных участков

н2О - обозначение характерной точки границы объектов недвижимости

Схема границ земельных участков

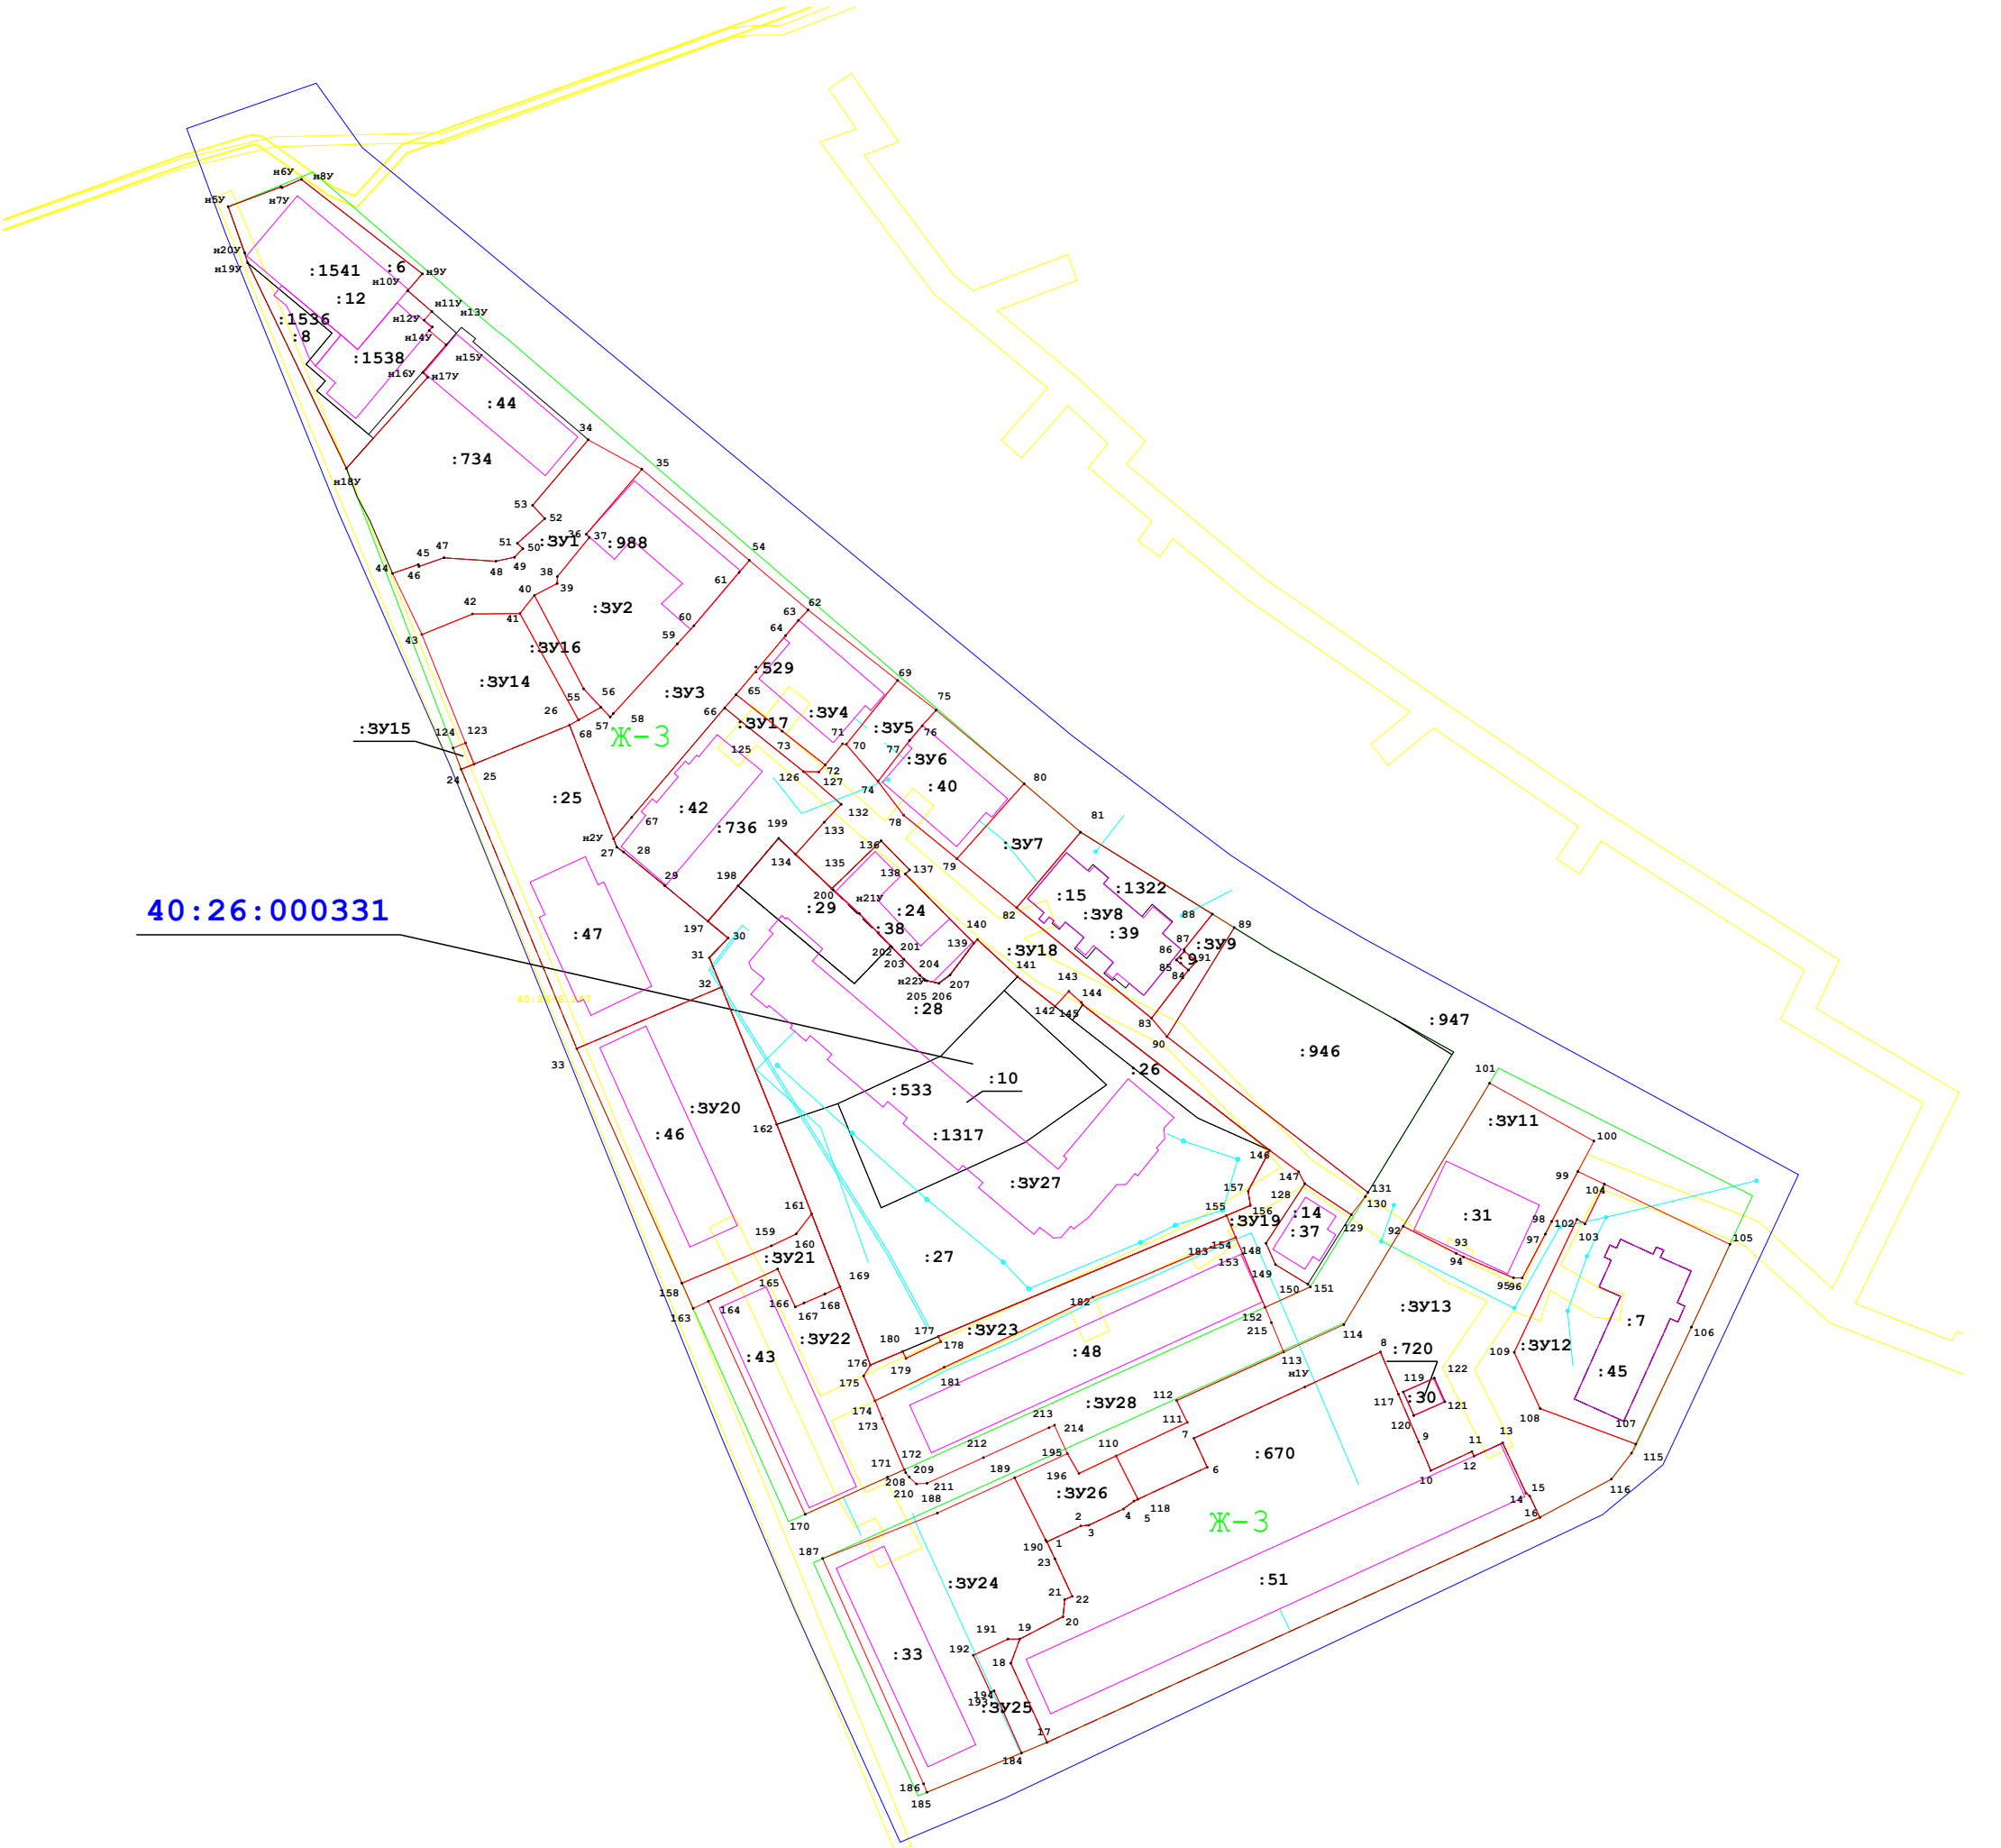

Масштаб 1:1 500

Условные обозначения:

- границы земельных участков в отношении которых выполнялись комплексные кадастровые работы
- границы земельных участков, сведения о которых внесены в Единый государственный реестр недвижимости, но в отношении которых не выполнялись комплексные кадастровые работы
- границы кадастрового деления
- контуры зданий, сооружений, объектов незавершенного строительства, сведения о которых внесены в Единый государственный реестр недвижимости, но в отношении которых не выполнялись комплексные кадастровые работы
- границы муниципальных образований и (или) населенных пунктов
- контуры зданий, сооружений, объектов незавершенного строительства, сведения о которых внесены в Единый государственный реестр недвижимости, но в отношении которых выполнялись комплексные кадастровые работы
- граница зоны с особыми условиями территории
- граница территориальной зоны

40:26:000230 - номер кадастрового квартала

:38 - кадастровый номер объекта недвижимости

н1У - обозначение характерной точки границы земельных участков

н2О - обозначение характерной точки границы объектов недвижимости