Схема границ земельных участков

Условные обозначения:

- границы земельных участков, зданий, сооружений, объектов незавершенного строительства в отношении которых выполнялись комплексные кадастровые работы

- границы земельных участков, зданий, сооружений, объектов незавершенного строительства сведения о которых внесены в Единый государственный реестр недвижимости, но в отношении которых не выполнялись комплексные кадастровые работы

- границы кадастрового квартала

40:15:200201 - номер кадастрового квартала

:38 - кадастровый номер объекта недвижимости

н1У - обозначение характерной точки границы земельных участков

Схема границ земельных участков

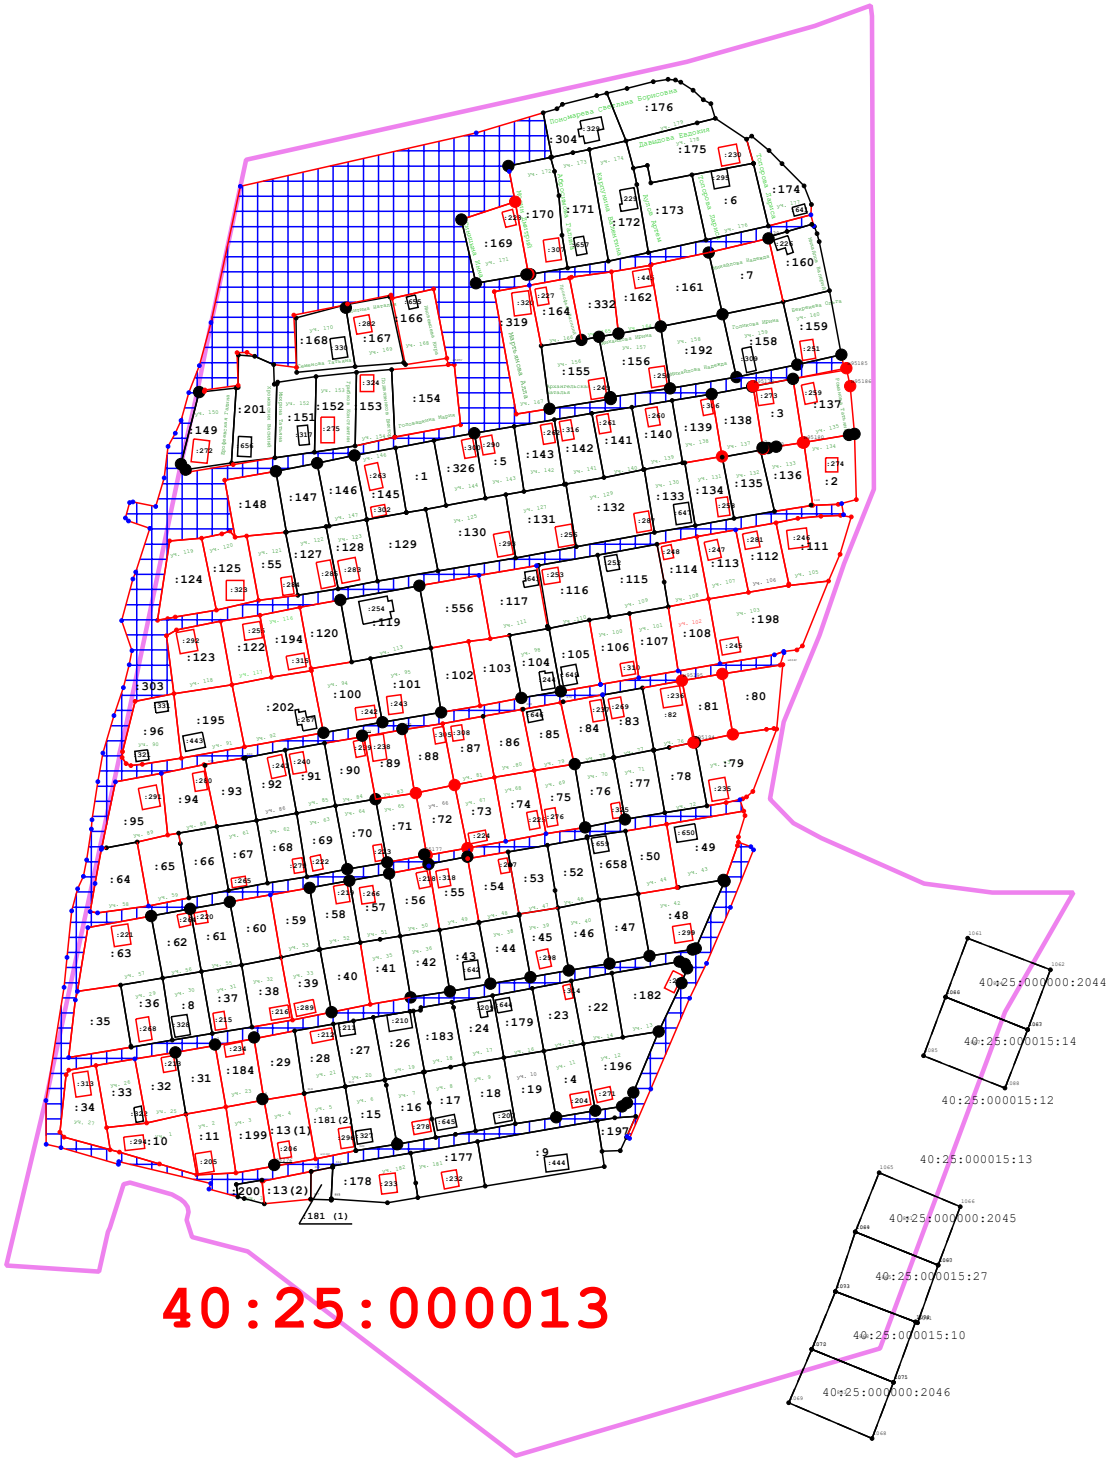

СХ-2

Масштаб 1:3 000

Схема границ земельных участков

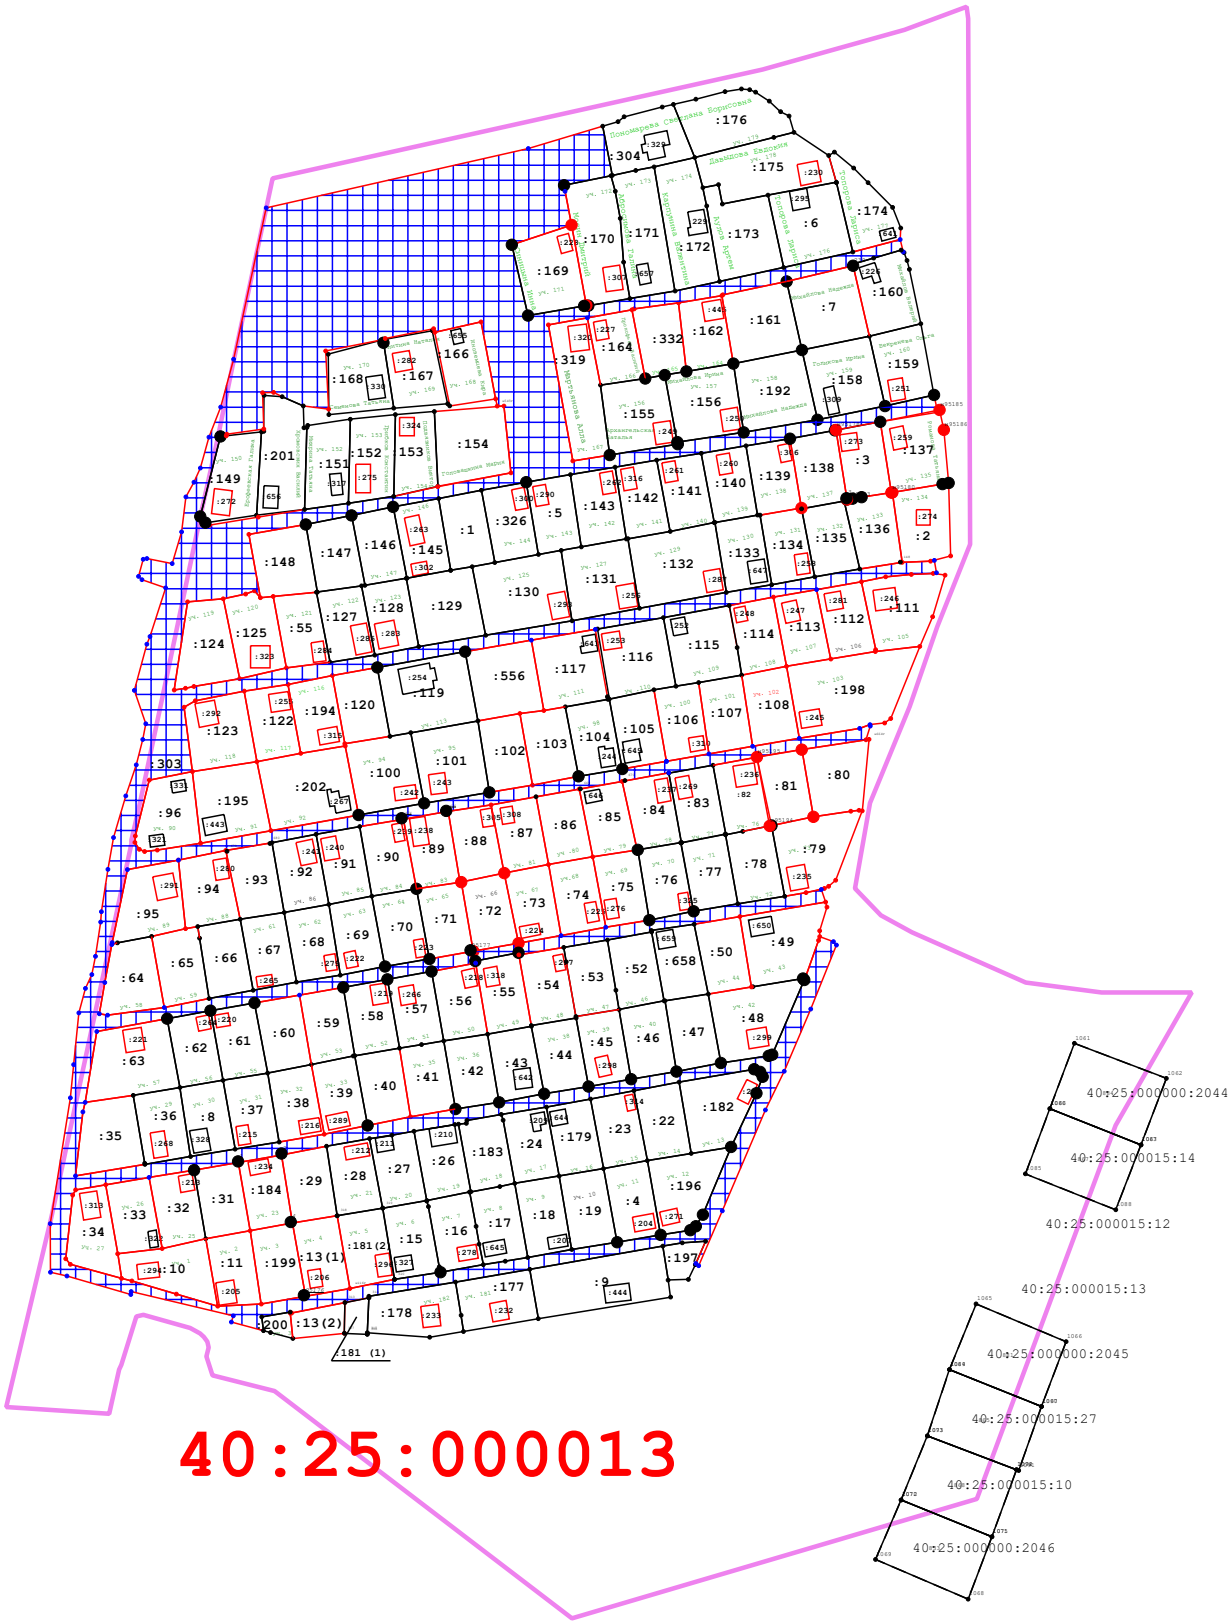

СХ-2

Масштаб 1:2 700

Схема границ земельных участков

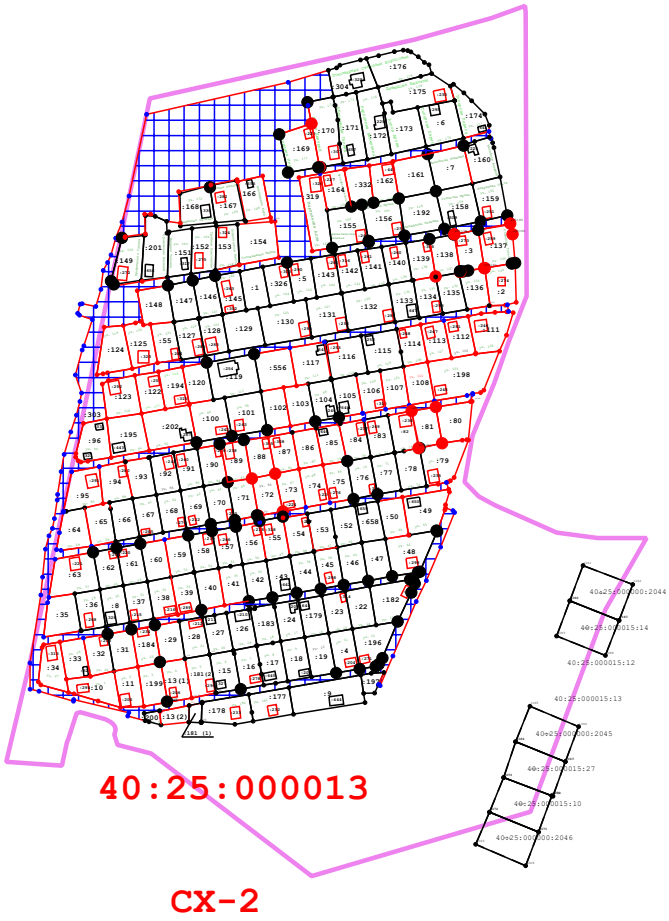

Масштаб 1:5 000

Условные обозначения:

- границы земельных участков, зданий, сооружений, объектов незавершенного строительства в отношении которых выполнялись комплексные кадастровые работы
- границы земельных участков, зданий, сооружений, объектов незавершенного строительства сведения о которых внесены в Единый государственный реестр недвижимости, но в отношении которых не выполнялись комплексные кадастровые работы
- границы кадастрового квартала

40:15:200201 - номер кадастрового квартала

:38 - кадастровый номер объекта недвижимости

н1У - обозначение характерной точки границы земельных участков

Схема границ земельных участков

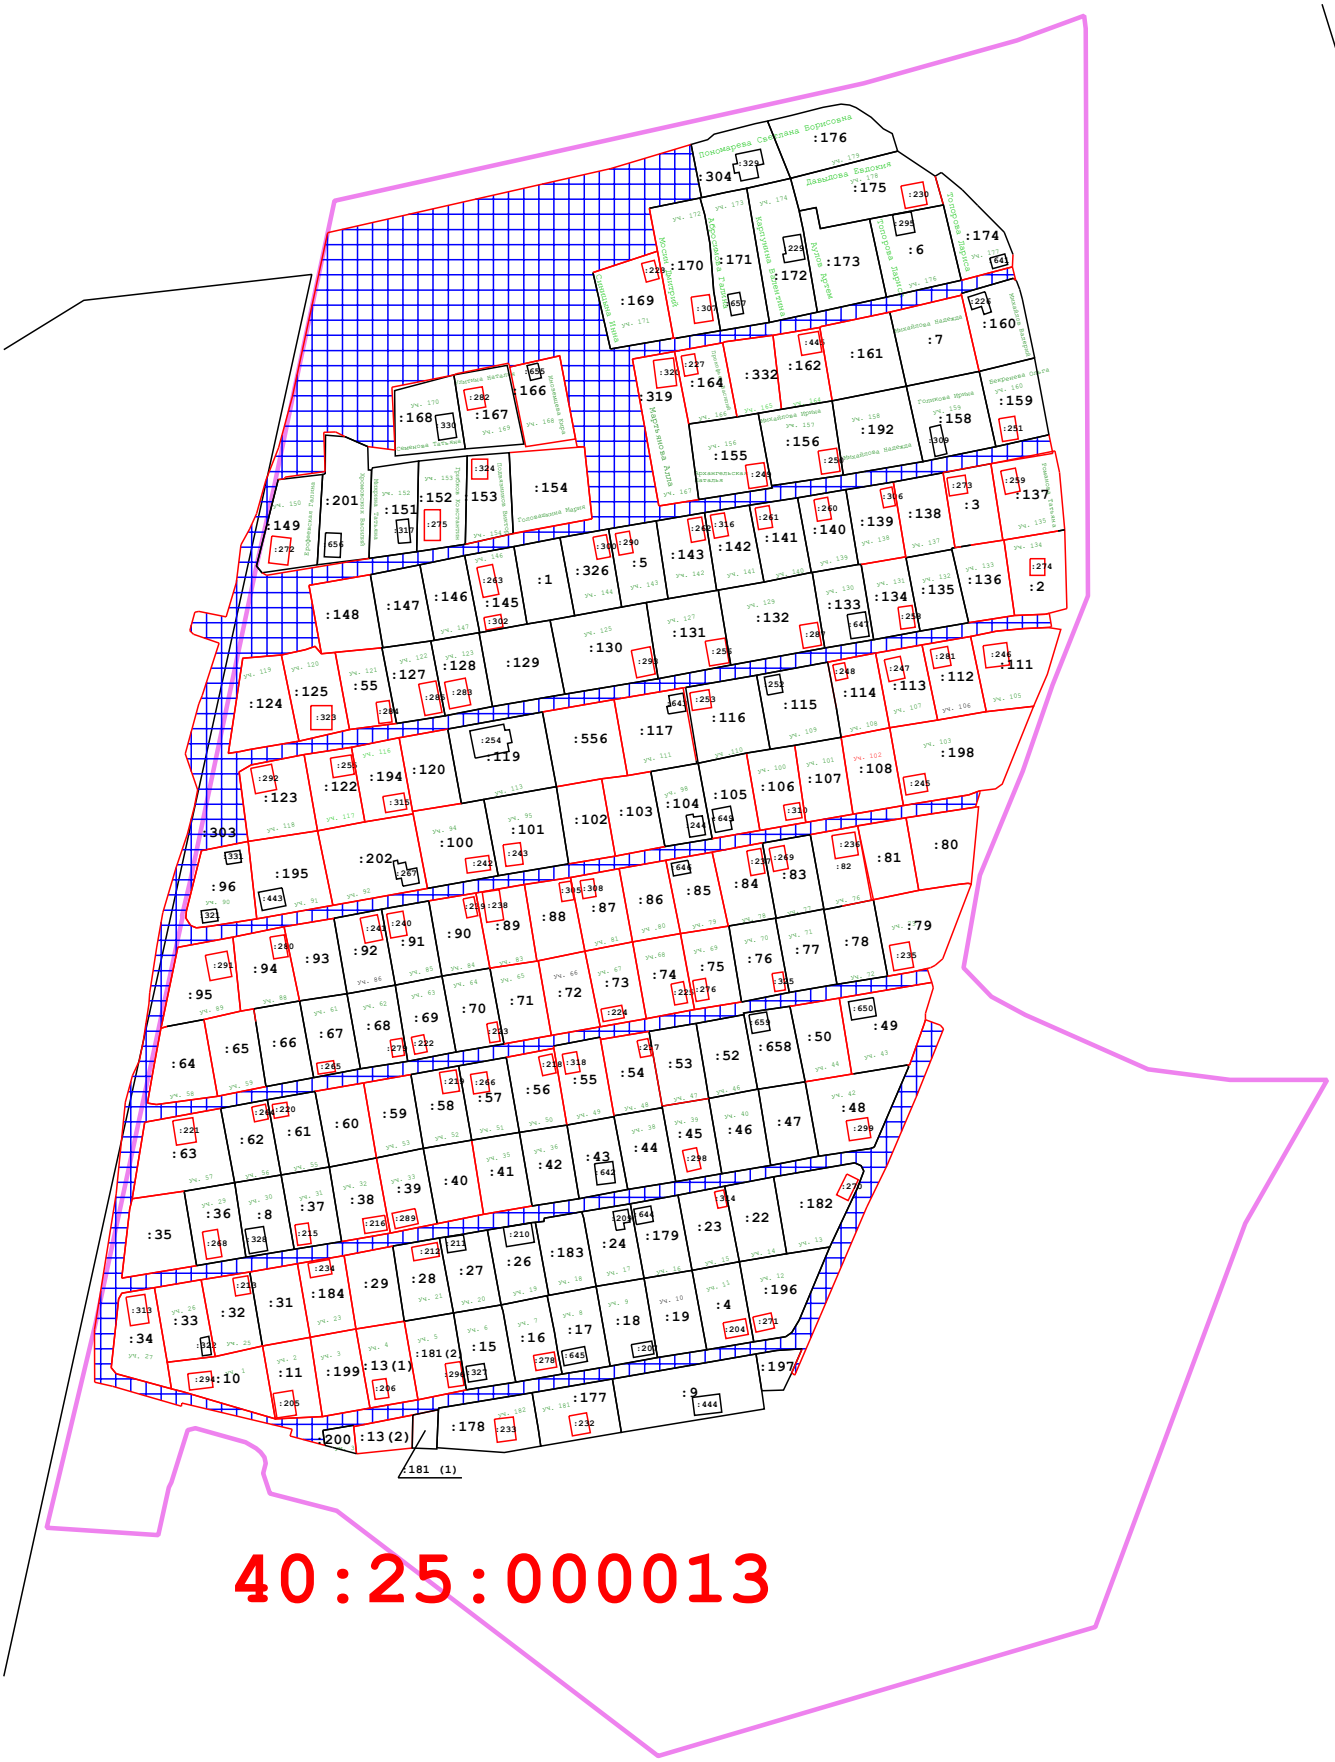

Масштаб 1:2 500

Схема границ земельных участков

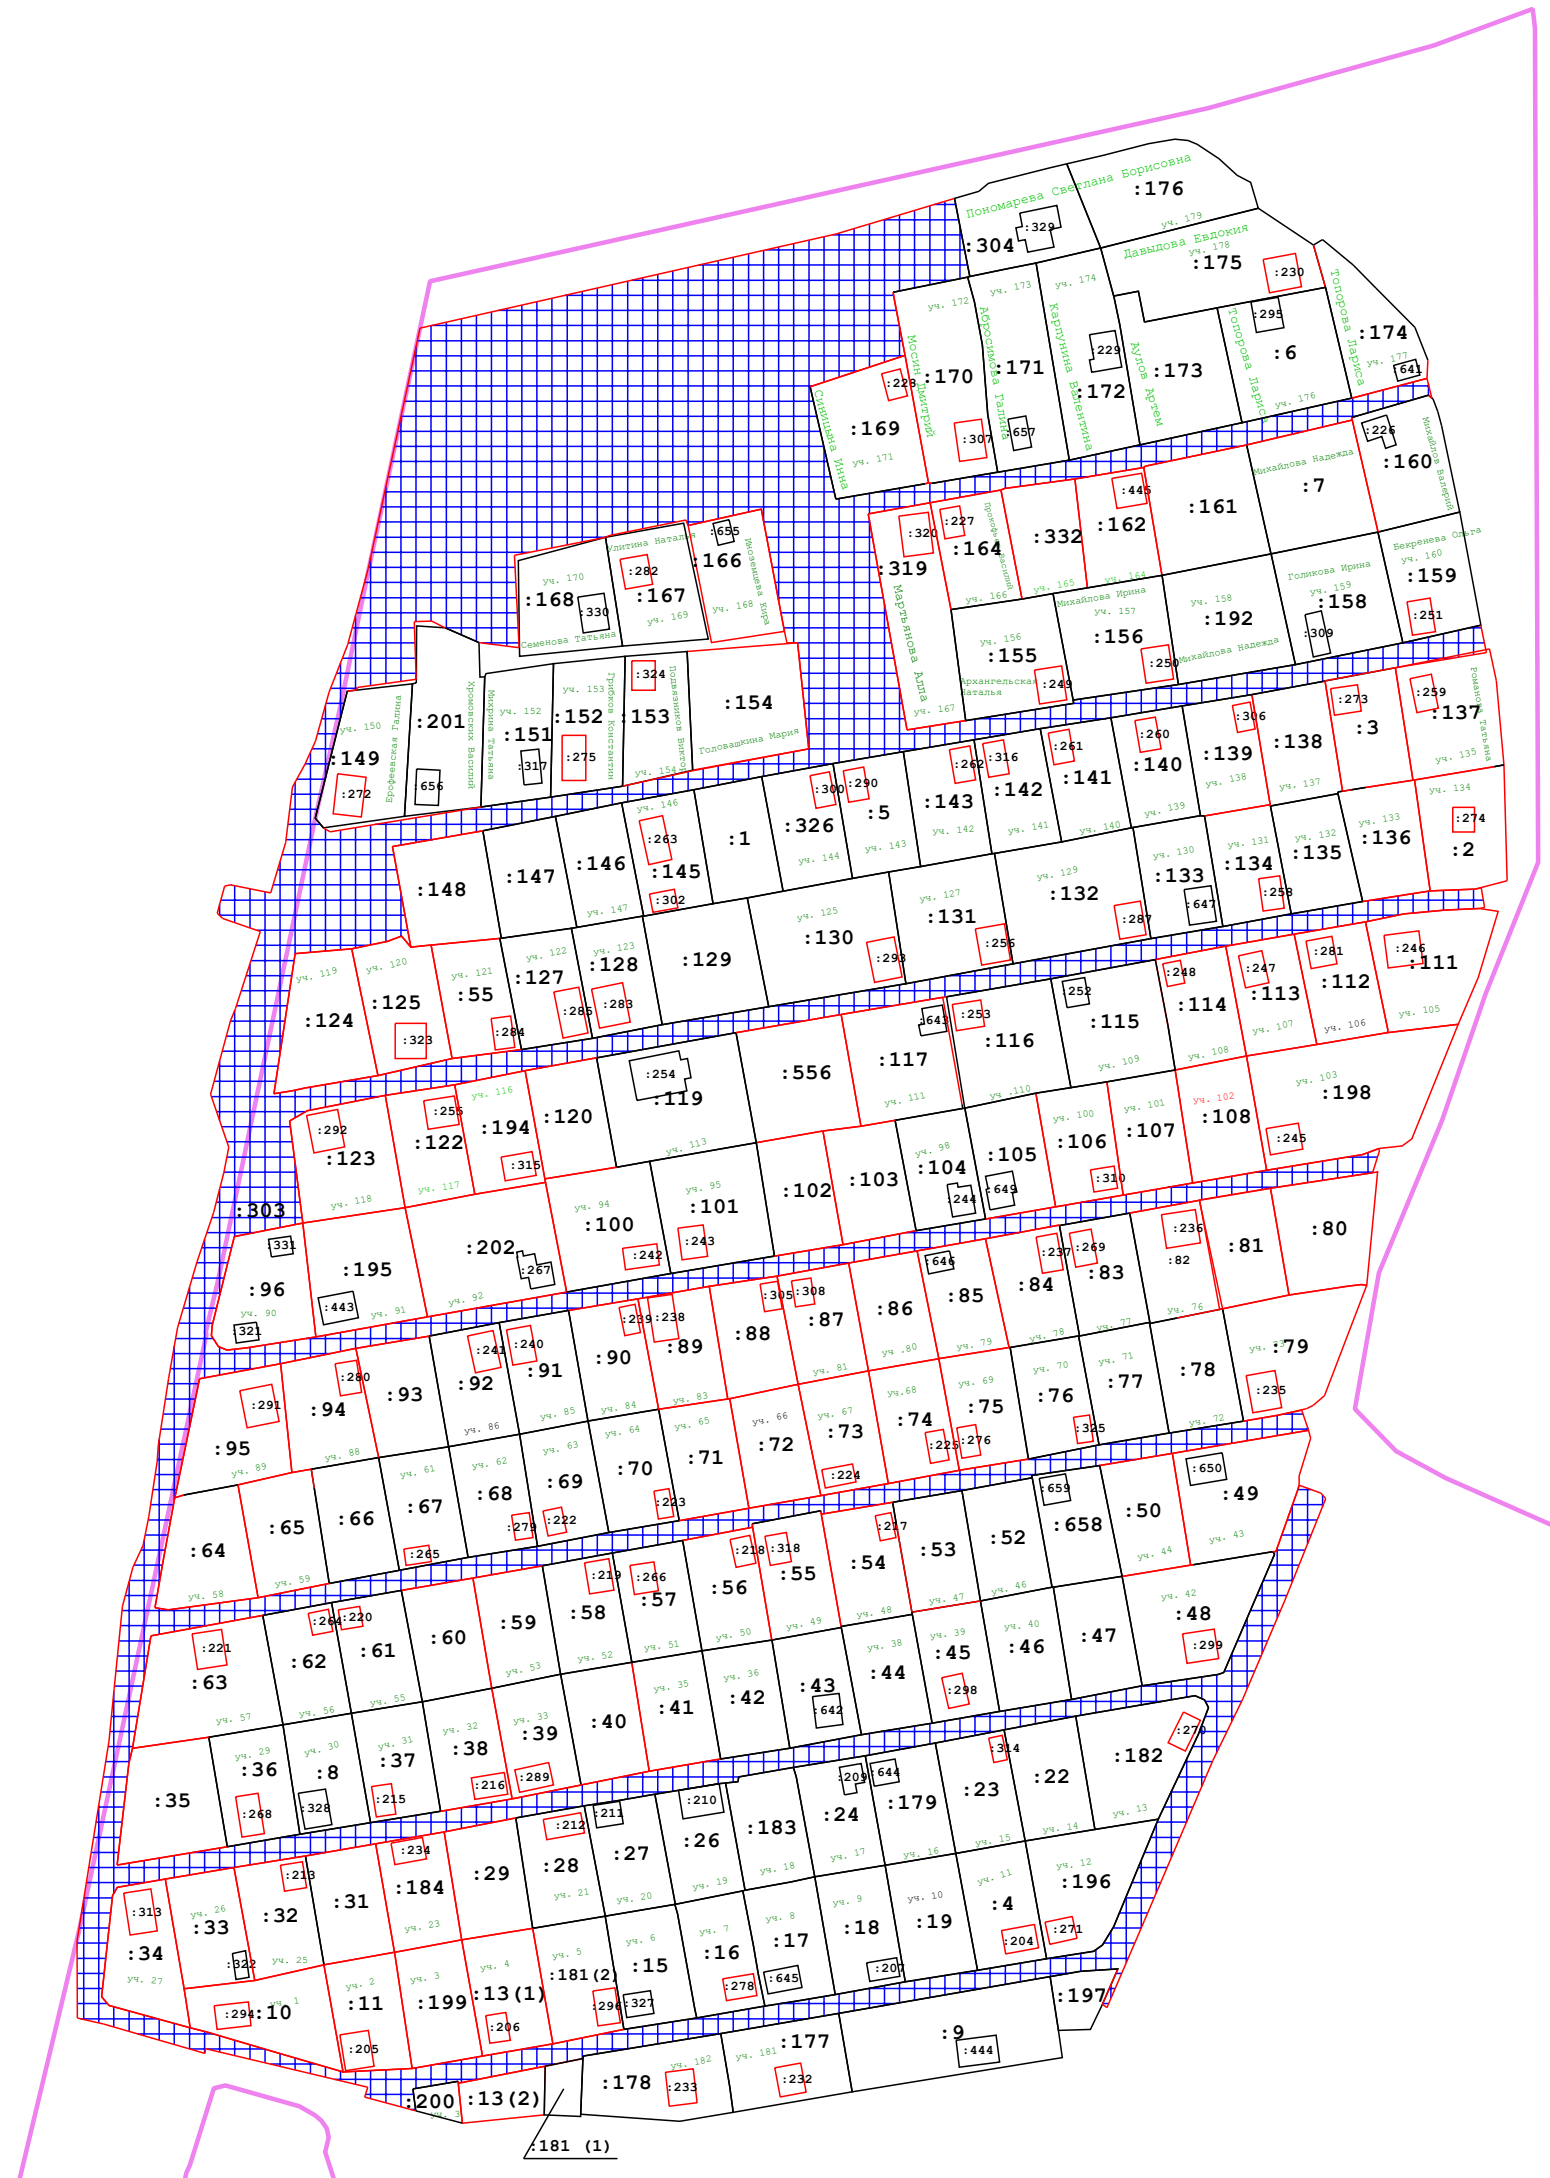

Масштаб 1:1 700

Схема границ земельных участков

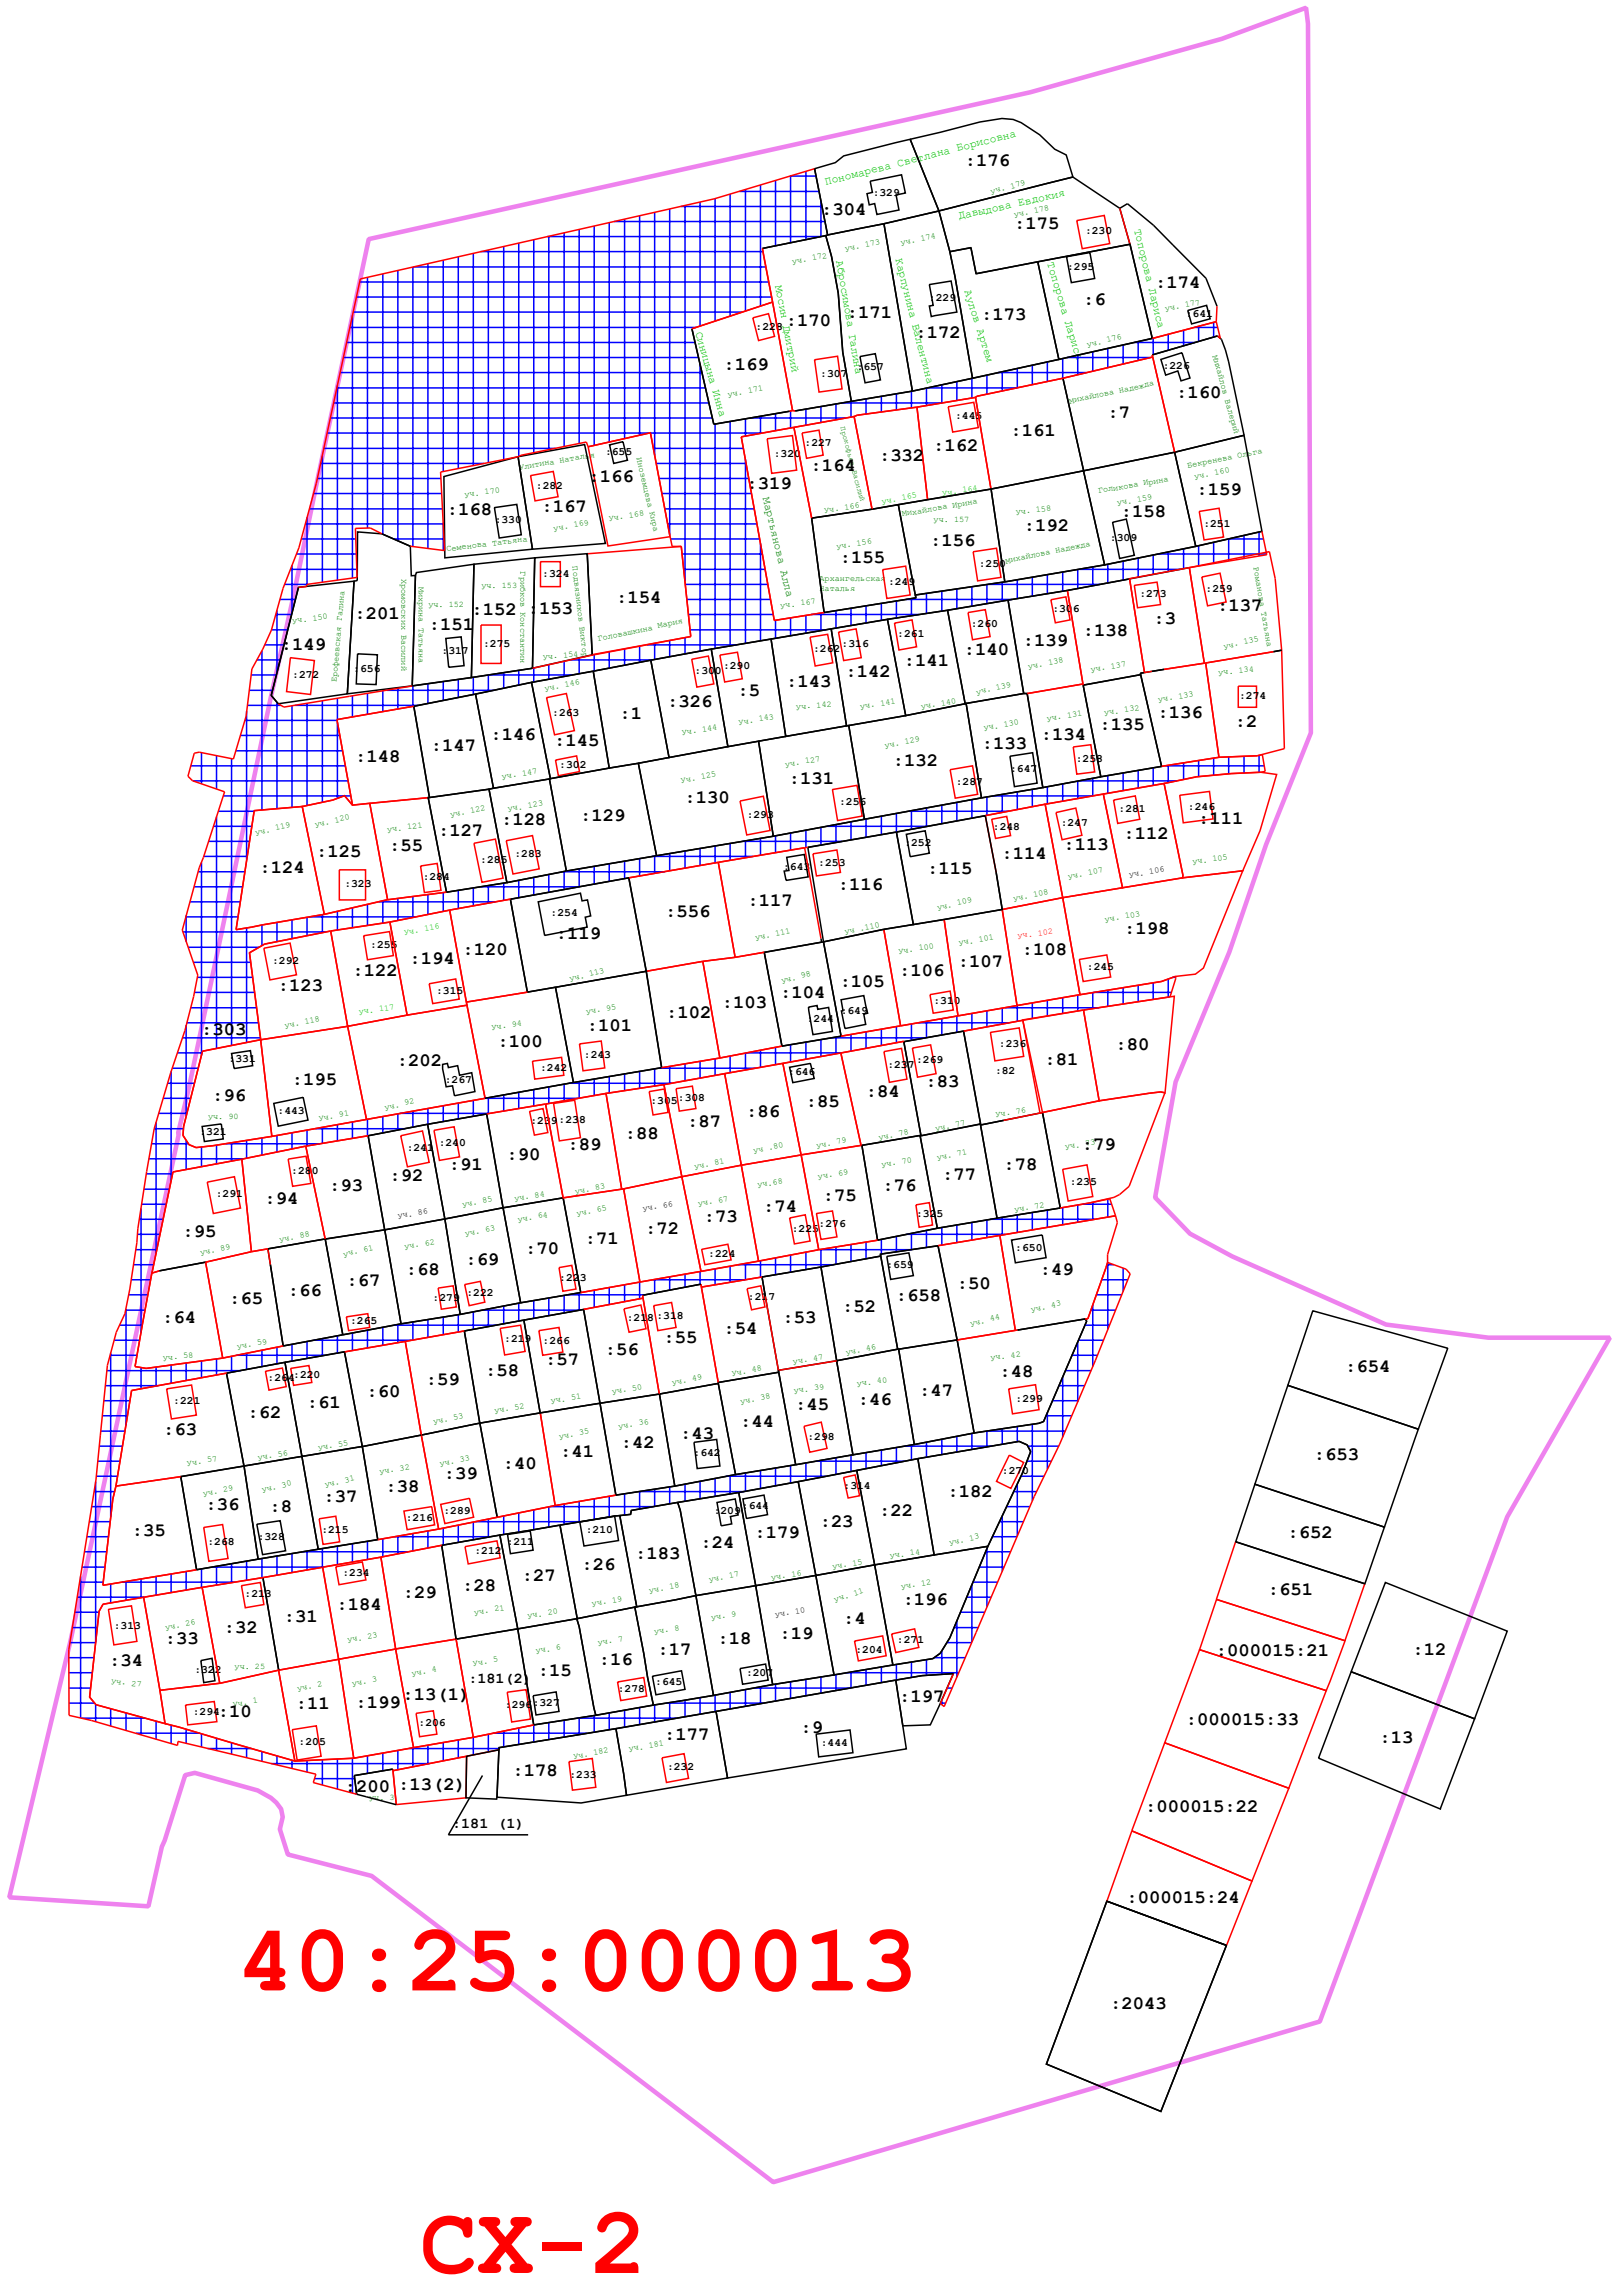

Масштаб 1:2 000