

Акционерное общество
«Калужское землеустроительное и проектно-
изыскательское предприятие

АО «КАЛУГАЗЕМПРЕДПРИЯТИЕ»

ПРОЕКТ
МЕЖЕВАНИЯ ТЕРРИТОРИИ
для строительства автомобильных дорог общего
пользования и сетей инженерной инфраструктуры
в д.Большая Каменка

ОСНОВНАЯ ЧАСТЬ

Том 3

2022 г.

*Акционерное общество
«Калужское землеустроительное и проектно-
изыскательское предприятие»*

АО «КАЛУГАЗЕМПРЕДПРИЯТИЕ»

**ПРОЕКТ
МЕЖЕВАНИЯ ТЕРРИТОРИИ
для строительства автомобильных дорог общего
пользования и сетей инженерной инфраструктуры
в д.Большая Каменка**

ОСНОВНАЯ ЧАСТЬ

Том 3

Генеральный директор

Главный инженер



С.Б. Подов

О.С. Грицай

2022 г.

СОДЕРЖАНИЕ

№ п/п	Наименование документа	стр.
1	2	3
1.	Состав проекта	4
2.	Пояснительная записка 1. Исходно-разрешительные документы 1.1. Основание для разработки проекта 1.2. Исходные данные и условия 1.3. Нормативно-правовая документация 2. Сведения об образуемых земельных участках	5 5 5 6
3.	Каталог координат поворотных точек границ образуемых земельных участков	11
4.	Сведения о границах территории, применительно к которой осуществляется подготовка проекта межевания	16
5.	Графические материалы 1. Чертеж межевания территории 2. Чертеж межевания территории (этап 2)	20 23

СОСТАВ ПРОЕКТА

Номер тома	Обозначение	Наименование
1	2	3
1	60-18-2021-ППТ	Проект планировки территории Основная часть
2	60-18-2021-ППТ	Проект планировки территории Материалы по обоснованию проекта планировки
3	60-18-2021-ПМТ	Проект межевания территории Основная часть
4	60-18-2021-ПМТ	Проект межевания территории Материалы по обоснованию

						60-18-2021-ПМТ	Лист
Изм.	Кол.уч.	Лист	№ док.	Подпись	Дата		4

ПОЯСНИТЕЛЬНАЯ ЗАПИСКА

1. ИСХОДНО-РАЗРЕШИТЕЛЬНЫЕ ДОКУМЕНТЫ

1.1. ОСНОВАНИЕ ДЛЯ РАЗРАБОТКИ ПРОЕКТА

Документация по планировке территории для строительства автомобильных дорог общего пользования и сетей инженерной инфраструктуры в д.Большая Каменка разработана на основании муниципального контракта от 25.08.2021 № 60-18-2021 и технического задания, являющегося приложением к муниципальному контракту.

1.2. ИСХОДНЫЕ ДАННЫЕ И УСЛОВИЯ

Разработка документации по планировке территории выполнена в соответствии со следующими исходными данными:

- Генеральным планом городского округа «Город Калуга», утвержденным решением Городской Думы города Калуги от 26.04.2017 № 64;
- Правилами землепользования и застройки городского округа «Город Калуга», утвержденными решением Городской Думы города Калуги от 14.12.2011 № 247 (в ред. от 08.12.2021 № 283);
- сведениями государственного кадастра недвижимости (кадастровые планы территории кадастровых кварталов).

1.3. НОРМАТИВНО-ПРАВОВАЯ ДОКУМЕНТАЦИЯ

Разработка проекта планировки территории осуществлялась в соответствии с требованиями следующих нормативных документов:

- Градостроительного кодекса РФ от 29.12.2004 № 190-ФЗ;
- Земельного кодекса РФ от 25.10.2001 № 136-ФЗ;
- Федерального закона от 13.07.2015 № 218-ФЗ «О государственной регистрации недвижимости»;
- Закона Калужской области от 04.10.2004 № 344-ОЗ «О градостроительной деятельности в Калужской области»;
- СП 42.13330.200. «Градостроительство. Планировка и застройка городских и сельских поселений». Актуализированная редакция СНиП 2.07.01-89*;
- СП 396.1325800.2018. «Свод правил. Улицы и дороги населенных пунктов».

60-18-2021-ПМТ						Лист
Изм.	Кол.уч.	Лист	№ док.	Подпись	Дата	5

2. СВЕДЕНИЯ ОБ ОБРАЗУЕМЫХ ЗЕМЕЛЬНЫХ УЧАСТКАХ

Образование земельных участков для строительства автомобильной дороги общего пользования и улично-дорожной сети в д.Большая Каменка осуществляется из земель, находящихся в неразграниченной государственной собственности, а также из сформированных земельных участков, права на которые не зарегистрированы.

Общая площадь образуемых земельных участков составляет 48694 кв.м.

Земельные участки, подлежащие межеванию, расположены на землях населенных пунктов и землях сельскохозяйственного назначения.

Вид разрешенного использования образуемых земельных участков указан в соответствии с проектом планировки территории и в соответствии с классификатором, утвержденным приказом Федеральной службы государственной регистрации, кадастра и картографии от 10.11.2020 № П/0412.

Сведения о площади и виде разрешенного использования образуемых земельных участков представлены в таблице 1.

Сведения об изменяемых земельных участках представлены в таблице 2.

После образование земельных участков путем раздела с сохранением исходного земельного участка в измененных границах возможен второй этап образования земельных участков, предполагающий объединение земельных участков. Сведения о площади и виде разрешенного использования образуемых земельных участков на втором этапе представлены в таблице 3.

Изм.	Кол.уч.	Лист	№ док.	Подпись	Дата	60-18-2021-ПМТ	Лист
							6

Таблица 1

Площади образуемых земельных участков, вид разрешенного использования образуемых земельных участков

Условный номер образуемого земельного участка	Кадастровый номер исходного земельного участка	Вид права	Местоположение образуемого земельного участка	Площадь образуемого земельного участка, кв. м	Категория земель образуемого земельного участка	Вид разрешенного использования образуемого земельного участка			Способ образования земельного участка
						Вид разрешенного использования образуемого земельного участка в соответствии с видом разрешенного использования исходного земельного участка	Вид разрешенного использования образуемого земельного участка в соответствии с проектом планировки территории	Вид разрешенного использования образуемого земельного участка в соответствии с классификатором и (или) градостроительным регламентом (код)	
1	2	3	4	5	6	7	8	9	10
:ЗУ1	-	неограниченная государственная собственность	Калужская обл., г.Калуга, в районе д.Большая Каменка	5484	земли промышленности, энергетики, транспорта, связи, радиовещания, телевидения, информатики, земли для обеспечения космической деятельности, земли обороны, безопасности и земли иного специального назначения	-	для размещения линейных объектов: автомобильная дорога общего пользования, ливневая канализация, наружное освещение*	размещение автомобильных дорог (7.2.1)	образование земельного участка из земель
:ЗУ2	-	неограниченная государственная собственность	Калужская обл., г.Калуга, в районе д.Большая Каменка	13021	земли промышленности, энергетики, транспорта, связи, радиовещания, телевидения, информатики, земли для обеспечения космической деятельности, земли обороны, безопасности и земли иного специального назначения	-	для размещения линейных объектов: автомобильная дорога общего пользования, ливневая канализация, наружное освещение*	размещение автомобильных дорог (7.2.1)	образование земельного участка из земель
:ЗУ3	-	неограниченная государственная собственность	Калужская обл., г.Калуга, д.Большая Каменка	23655	земли населенных пунктов	-	для размещения линейных объектов: улично-дорожная сеть, хозяйственно-бытовой водопровод, газопровод, ливневая канализация, наружное освещение*	улично-дорожная сеть (12.0.1)	образование земельного участка из земель
:ЗУ4	-	неограниченная государственная собственность	Калужская обл., г.Калуга, д.Большая Каменка	3307	земли населенных пунктов	-	для размещения линейных объектов: улично-дорожная сеть, ливневая канализация, наружное освещение*	улично-дорожная сеть (12.0.1)	образование земельного участка из земель

1	2	3	4	5	6	7	8	9	10
:3У5	40:25:000061:915	Сведения отсутствуют	Калужская область, г.Калуга	908	земли сельскохозяйственного назначения	не установлен	для размещения линейных объектов: автомобильная дорога общего пользования, ливневая канализация, наружное освещение*, **	размещение автомобильных дорог (7.2.1) **	раздел с сохранением исходного земельного участка в измененных границах
:3У6	40:25:000000:763	Сведения отсутствуют	Калужская область, г.Калуга	809	земли населенных пунктов	не установлен	для размещения линейных объектов: улично-дорожная сеть, ливневая канализация, наружное освещение*	улично-дорожная сеть (12.0.1)	раздел с сохранением исходного земельного участка в измененных границах
:3У7	-	неразграниченная государственная собственность	Калужская обл., г.Калуга, в районе д.Большая Каменка	487	земли промышленности, энергетики, транспорта, связи, радиовещания, телевидения, информатики, земли для обеспечения космической деятельности, земли обороны, безопасности и земли иного специального назначения	-	для размещения линейных объектов: автомобильная дорога общего пользования, ливневая канализация, наружное освещение*	размещение автомобильных дорог (7.2.1)	образование земельного участка из земель
:3У8	-	неразграниченная государственная собственность	Калужская обл., г.Калуга, в районе д.Большая Каменка	1023	земли промышленности, энергетики, транспорта, связи, радиовещания, телевидения, информатики, земли для обеспечения космической деятельности, земли обороны, безопасности и земли иного специального назначения	-	для размещения линейных объектов: автомобильная дорога общего пользования, ливневая канализация, наружное освещение*	размещение автомобильных дорог (7.2.1)	образование земельного участка из земель
	Всего			48694					

* Содержание видов разрешенного использования, перечисленных в классификаторе, утвержденном приказом Федеральной службы государственной регистрации, кадастра и картографии от 10.11.2020 № П/0412, допускает без отдельного указания в классификаторе размещение и эксплуатацию линейного объекта (кроме железных дорог общего пользования и автомобильных дорог общего пользования федерального и регионального значения), размещение защитных сооружений (насаждений), объектов меллиорации, антенно-мачтовых сооружений, информационных и геодезических знаков, объектов благоустройства, если федеральным законом не установлено иное.

** Вид разрешенного использования устанавливается после постановки на кадастровый учет земельных участков с условными номерами ЗУ5 и изменения категории земель «земли сельскохозяйственного назначения» на «земли промышленности, энергетики, транспорта, связи, радиовещания, телевидения, информатики, земли для обеспечения космической деятельности, земли обороны, безопасности и земли иного специального назначения».

Таблица 2

Сведения об изменяемых земельных участках

Кадастровый номер изменяемого земельного участка	Способ преобразования земельного участка	Площадь изменяемого земельного участка, кв.м	Вид разрешенного использования изменяемого земельного участка в соответствии с видом разрешенного использования исходного земельного участка
1	2	3	4
40:25:000061:915	Раздел с сохранением исходного земельного участка в измененных границах	9848	не установлен
40:25:000000:763	Раздел с сохранением исходного земельного участка в измененных границах	40326	не установлен

Таблица 3

Площади образуемых земельных участков, вид разрешенного использования образуемых земельных участков (этап 2)

Условный номер образуемого земельного участка	Местоположение образуемого земельного участка	Площадь образуемого земельного участка, кв. м	Категория земель образуемого земельного участка	Вид разрешенного использования образуемого земельного участка		Способ образования земельного участка
				Вид разрешенного использования образуемого земельного участка в соответствии с проектом планировки территории	Вид разрешенного использования образуемого земельного участка в соответствии с классификатором и (или) градостроительным регламентом (код)	
1	2	3	4	5	6	7
ЗУ9	Калужская обл., г.Калуга, в районе д.Большая Каменка	1395	земли промышленности, энергетики, транспорта, связи, радиовещания, телевидения, информатики, земли для обеспечения космической деятельности, земли обороны, безопасности и земли иного специального назначения	для размещения линейных объектов: автомобильная дорога общего пользования, ливневая канализация, наружное освещение*	размещение автомобильных дорог (7.2.1)	образование земельного участка путем объединения земельных участков с условными номерами ЗУ5, ЗУ7
ЗУ10	Калужская обл., г.Калуга, д.Большая Каменка	24464	земли населенных пунктов	для размещения линейных объектов: улично-дорожная сеть, хозяйственно-бытовой водопровод, газопровод, ливневая канализация, наружное освещение*	улично-дорожная сеть (12.0.1)	образование земельного участка путем объединения земельных участков с условными номерами ЗУ3, ЗУ6

* Содержание видов разрешенного использования, перечисленных в классификаторе, утвержденном приказом Федеральной службы государственной регистрации, кадастра и картографии от 10.11.2020 № П/0412, допускает без отдельного указания в классификаторе размещение и эксплуатацию линейного объекта (кроме железных дорог общего пользования и автомобильных дорог общего пользования федерального и регионального значения), размещение защитных сооружений (насаждений), объектов мелиорации, антенно-мачтовых сооружений, информационных и геодезических знаков, объектов благоустройства, если федеральным законом не установлено иное.

3. Каталог координат

№ точки	X	Y	Расстояние	Дирек. угол
ЗУ1			Площадь 5484 кв.м	
1	443024.35	1295111.91	0.83	5°30.33'
2	443025.17	1295112.00	80.29	359°58.72'
3	443105.46	1295111.97	78.06	0°55.93'
4	443183.51	1295113.24	39.64	0°33.82'
5	443223.16	1295113.63	29.67	4°50.05'
6	443252.71	1295116.13	23.19	2°53.52'
7	443275.88	1295117.30	25.99	358°2.23'
8	443301.85	1295116.41	47.22	121°23.05'
9	443277.26	1295156.72	17.18	221°19.06'
10	443264.36	1295145.38	9.97	213°52.88'
11	443256.08	1295139.82	8.08	203°52.13'
12	443248.69	1295136.55	26.88	186°15.47'
13	443221.97	1295133.62	38.61	180°33.83'
14	443183.35	1295133.24	78.07	180°55.93'
15	443105.29	1295131.97	33.55	180°1.02'
16	443071.75	1295131.96	53.94	196°22.73'
17	443019.99	1295116.75	6.51	311°56.88'
ЗУ2			Площадь 13021 кв.м	
1	442200.78	1295010.67	18.81	354°39.73'
2	442219.51	1295008.92	240.87	355°2.2'
3	442459.48	1294988.08	122.45	358°32.96'
4	442581.89	1294984.98	6.58	306°2.03'
5	442585.76	1294979.66	16.49	274°27.12'
6	442587.04	1294963.22	17.68	180°33.05'
7	442569.36	1294963.05	189.32	178°25.57'
8	442380.12	1294968.25	143.33	174°33.31'
9	442237.43	1294981.85	43.91	176°51.99'
10	442193.59	1294984.25	45.47	179°18.42'
11	442148.12	1294984.80	37.5	202°14.13'
12	442113.41	1294970.61	17.39	113°59.15'
13	442106.34	1294986.51	15.52	120°40.73'
14	442098.42	1294999.85	20.41	132°37.04'
15	442084.60	1295014.88	15.77	149°56.38'
16	442070.95	1295022.78	42.11	354°40.35'
17	442112.88	1295018.87	88.28	354°40.23'
ЗУ3			Площадь 23655 кв.м	
1	442911.87	1295087.94	27.58	30°42.22'
2	442935.58	1295102.02	13.38	74°23.74'
3	442939.18	1295114.91	16.23	193°19.53'
4	442923.39	1295111.17	67.3	192°28.63'
5	442857.68	1295096.63	49.33	164°34.48'
6	442810.13	1295109.75	35.05	211°37.86'
7	442780.29	1295091.37	35.16	210°56.48'
8	442750.13	1295073.29	35.03	209°26.44'
9	442719.62	1295056.07	17.51	171°5.83'
10	442702.32	1295058.78	26.79	177°55.49'
11	442675.55	1295059.75	118.9	176°25.91'
12	442556.88	1295067.15	31.43	176°26.58'
13	442525.51	1295069.10	36.82	177°15.62'
14	442488.73	1295070.86	101.01	177°13.85'
15	442387.84	1295075.74	14.78	182°49.89'

№ точки	X	Y	Расстояние	Дирек. угол
16	442373.08	1295075.01	33.31	177°24.13'
17	442339.80	1295076.52	33.33	177°26.28'
18	442306.50	1295078.01	33.26	177°32.15'
19	442273.27	1295079.44	13.28	168°37.34'
20	442260.25	1295082.06	33.44	177°24.73'
21	442226.84	1295083.57	16	176°48.73'
22	442210.86	1295084.46	15.88	233°31.62'
23	442201.42	1295071.69	30.1	269°23.45'
24	442201.10	1295041.59	30.92	269°24.42'
25	442200.78	1295010.67	18.81	354°39.73'
26	442219.51	1295008.92	4.42	130°52.12'
27	442216.62	1295012.26	45	86°39.72'
28	442219.24	1295057.18	33.3	356°39.59'
29	442252.48	1295055.24	33.31	356°39.65'
30	442285.73	1295053.30	33.24	356°40.26'
31	442318.91	1295051.37	33.43	356°40.37'
32	442352.28	1295049.43	33.27	356°40.44'
33	442385.49	1295047.50	33.4	356°40.19'
34	442418.83	1295045.56	33.18	356°38.86'
35	442451.95	1295043.62	33.31	356°37.59'
36	442485.20	1295041.66	33.34	356°42.98'
37	442518.49	1295039.75	33.26	356°33.16'
38	442551.69	1295037.75	33.27	356°38.38'
39	442584.90	1295035.80	33.27	356°48.75'
40	442618.12	1295033.95	44.98	266°53.41'
41	442615.68	1294989.04	12.41	201°51.17'
42	442604.16	1294984.42	17.71	358°32.62'
43	442621.86	1294983.97	26.41	20°59.26'
44	442646.52	1294993.43	4.99	297°20.15'
45	442648.81	1294989.00	14.42	48°44.36'
46	442658.32	1294999.84	26.25	47°18.03'
47	442676.12	1295019.13	11.19	37°5.09'
48	442685.05	1295025.88	22.55	359°44.76'
49	442707.60	1295025.78	17.77	356°38.69'
50	442725.34	1295024.74	35.75	31°37.08'
51	442755.78	1295043.48	35.16	31°36.9'
52	442785.72	1295061.91	35.27	31°39.45'
53	442815.74	1295080.42	31.9	352°22.83'
54	442847.36	1295076.19	5.94	347°27.64'
55	442853.16	1295074.90	9.51	356°15.72'
56	442862.65	1295074.28	15.01	10°56.59'
57	442877.39	1295077.13	36.13	17°24.42'
ЗУ4			Площадь 3307 кв.м	
1	442070.95	1295022.78	42.11	354°40.35'
2	442112.88	1295018.87	20.51	143°24.23'
3	442096.41	1295031.10	28.79	149°51.32'
4	442071.51	1295045.56	31.16	151°37.02'
5	442044.10	1295060.37	29.7	153°44.22'
6	442017.47	1295073.51	21.7	143°4.32'
7	442000.12	1295086.55	12.9	124°57.56'
8	441992.73	1295097.12	5.19	108°26.1'
9	441991.09	1295102.04	7.24	96°20.41'
10	441990.29	1295109.24	6.39	75°57.83'
11	441991.84	1295115.44	7.53	75°55.61'
12	441993.67	1295122.74	20.04	170°20.98'
13	441973.91	1295126.10	16.05	256°0.42'
14	441970.03	1295110.53	12.61	276°3.25'

№ точки	X	Y	Расстояние	Дирек. угол
15	441971.36	1295097.99	10.48	288°28.17'
16	441974.68	1295088.05	18.99	304°55.22'
17	441985.55	1295072.48	26.77	323°4.72'
18	442006.95	1295056.40	31.35	333°43.26'
19	442035.06	1295042.52	40.96	331°11.32'
ЗУ5			Площадь 908 кв.м	
1	443013.050	1295110.800	21.33	74°38.47'
2	443018.700	1295131.370	20.08	186°43.29'
3	442998.760	1295129.020	29.2	193°19.62'
4	442970.350	1295122.290	20.22	274°39.18'
5	442971.990	1295102.140	34.03	13°23.22'
6	443005.100	1295110.020	7.99	5°36.21'
ЗУ6			Площадь 809 кв.м	
1	442970.350	1295122.290	20.22	274°39.18'
2	442971.990	1295102.140	61.77	193°17.36'
3	442911.870	1295087.940	27.58	30°42.22'
4	442935.580	1295102.020	13.38	74°23.74'
5	442939.180	1295114.910	32.03	13°19.22'
ЗУ7			Площадь 487 кв.м	
1	443013.048	1295110.802	11.35	5°36.61'
2	443024.345	1295111.914	6.51	131°56.88'
3	443019.991	1295116.750	53.94	16°22.73'
4	443071.745	1295131.963	47.87	179°59.28'
5	443023.874	1295131.977	5.22	186°42.98'
6	443018.698	1295131.367	21.33	254°38.47'
ЗУ8			Площадь 1023 кв.м	
1	442587.039	1294963.218	16.2	0°33.95'
2	442603.242	1294963.374	23.43	15°48.26'
3	442625.778	1294969.753	23.39	37°31.88'
4	442644.333	1294984.005	6.71	48°4.96'
5	442648.814	1294988.996	4.98	117°14.02'
6	442646.531	1294993.430	26.42	200°58.79'
7	442621.861	1294983.970	17.72	178°32.67'
8	442604.156	1294984.418	22.28	178°33.57'
9	442581.890	1294984.981	6.58	306°2.03'
10	442585.761	1294979.660	16.49	274°27.12'

Каталог координат (этап 2)

№ точки	X	Y	Расстояние	Дирек. угол
ЗУ9			Площадь 1395 кв.м	
1	443018.70	1295131.37	20.08	186°43.29'
2	442998.76	1295129.02	29.2	193°19.62'
3	442970.35	1295122.29	20.22	274°39.18'
4	442971.99	1295102.14	34.03	13°23.22'
5	443005.10	1295110.02	7.99	5°36.21'
6	443013.05	1295110.80	11.35	5°36.61'
7	443024.34	1295111.92	6.5	132°0.41'
8	443019.99	1295116.75	53.91	16°14.59'
9	443071.75	1295131.83	47.88	179°49.23'
10	443023.87	1295131.98	5.22	186°42.98'
ЗУ10			Площадь 24464 кв.м	
1	442939.18	1295114.91	16.24	193°19.04'
2	442923.39	1295111.17	67.3	192°28.63'
3	442857.68	1295096.63	49.33	164°34.48'
4	442810.13	1295109.75	35.05	211°37.86'
5	442780.29	1295091.37	35.16	210°56.48'
6	442750.13	1295073.29	35.03	209°26.44'
7	442719.62	1295056.07	17.51	171°5.83'
8	442702.32	1295058.78	26.79	177°55.49'
9	442675.55	1295059.75	118.9	176°25.91'
10	442556.88	1295067.15	31.43	176°26.58'
11	442525.51	1295069.10	36.82	177°15.62'
12	442488.73	1295070.86	101.01	177°13.85'
13	442387.84	1295075.74	14.78	182°49.89'
14	442373.08	1295075.01	33.31	177°24.13'
15	442339.80	1295076.52	33.33	177°26.28'
16	442306.50	1295078.01	33.26	177°32.15'
17	442273.27	1295079.44	13.28	168°37.34'
18	442260.25	1295082.06	33.44	177°24.73'
19	442226.84	1295083.57	16	176°48.73'
20	442210.86	1295084.46	15.88	233°31.62'
21	442201.42	1295071.69	30.1	269°23.45'
22	442201.10	1295041.59	30.92	269°24.42'
23	442200.78	1295010.67	18.81	354°39.73'
24	442219.51	1295008.92	4.42	130°52.12'
25	442216.62	1295012.26	45	86°39.72'
26	442219.24	1295057.18	33.3	356°39.59'
27	442252.48	1295055.24	33.31	356°39.65'
28	442285.73	1295053.30	33.24	356°40.26'
29	442318.91	1295051.37	33.43	356°40.37'
30	442352.28	1295049.43	33.27	356°40.44'
31	442385.49	1295047.50	33.4	356°40.19'
32	442418.83	1295045.56	33.18	356°38.86'
33	442451.95	1295043.62	33.31	356°37.59'
34	442485.20	1295041.66	33.34	356°42.98'
35	442518.49	1295039.75	33.26	356°33.16'
36	442551.69	1295037.75	33.27	356°38.38'
37	442584.90	1295035.80	33.27	356°48.75'
38	442618.12	1295033.95	44.98	266°53.41'
39	442615.68	1294989.04	12.41	201°51.17'
40	442604.16	1294984.42	17.71	358°32.62'

№ точки	X	Y	Расстояние	Дирек. угол
41	442621.86	1294983.97	26.41	20°59.26'
42	442646.52	1294993.43	4.99	297°20.15'
43	442648.81	1294989.00	14.43	48°45.93'
44	442658.32	1294999.84	26.25	47°18.03'
45	442676.12	1295019.13	11.19	37°5.09'
46	442685.05	1295025.88	22.55	359°44.76'
47	442707.60	1295025.78	17.77	356°38.69'
48	442725.34	1295024.74	35.75	31°37.08'
49	442755.78	1295043.48	35.16	31°36.9'
50	442785.72	1295061.91	35.27	31°39.45'
51	442815.74	1295080.42	31.9	352°22.83'
52	442847.36	1295076.19	5.94	347°27.64'
53	442853.16	1295074.90	9.5	356°15.49'
54	442862.65	1295074.28	15.01	10°56.59'
55	442877.39	1295077.13	36.13	17°24.42'
56	442911.87	1295087.94	61.77	13°17.36'
57	442971.99	1295102.14	20.22	94°39.18'
58	442970.35	1295122.29	32.03	193°19.22'


**4. Сведения о границах территории,
применительно к которой осуществляется
подготовка проекта межевания**

№ точек	X	Y
1	442970.35	1295122.29
2	442939.18	1295114.91
3	442923.39	1295111.17
4	442857.68	1295096.63
5	442810.13	1295109.75
6	442780.29	1295091.37
7	442750.13	1295073.29
8	442719.62	1295056.07
9	442702.32	1295058.78
10	442675.55	1295059.75
11	442556.88	1295067.15
12	442525.51	1295069.10
13	442488.73	1295070.86
14	442387.84	1295075.74
15	442373.08	1295075.01
16	442339.80	1295076.52
17	442306.50	1295078.01
18	442273.27	1295079.44
19	442260.25	1295082.06
20	442226.84	1295083.57
21	442210.86	1295084.46
22	442201.42	1295071.69
23	442201.10	1295041.59
24	442200.78	1295010.67
25	442112.88	1295018.87
26	442096.41	1295031.10
27	442071.51	1295045.56
28	442044.10	1295060.37
29	442017.47	1295073.51
30	442000.12	1295086.55
31	441992.73	1295097.12
32	441991.09	1295102.05
33	441990.29	1295109.24
34	441991.84	1295115.44
35	441993.67	1295122.74
36	441973.91	1295126.10
37	441970.03	1295110.53
38	441971.36	1295097.99
39	441974.68	1295088.05
40	441985.55	1295072.48
41	442006.95	1295056.40
42	442035.06	1295042.52
43	442070.95	1295022.78
44	442084.60	1295014.88
45	442098.42	1294999.85
46	442106.34	1294986.51

№ точек	X	Y
47	442113.41	1294970.61
48	442148.12	1294984.80
49	442193.59	1294984.25
50	442237.43	1294981.85
51	442380.12	1294968.25
52	442569.36	1294963.05
53	442603.24	1294963.37
54	442625.78	1294969.75
55	442644.33	1294984.01
56	442648.81	1294989.00
57	442658.32	1294999.84
58	442676.12	1295019.13
59	442685.05	1295025.88
60	442707.60	1295025.78
61	442725.34	1295024.74
62	442755.78	1295043.48
63	442785.72	1295061.91
64	442815.74	1295080.42
65	442847.36	1295076.19
66	442853.16	1295074.90
67	442862.65	1295074.28
68	442877.39	1295077.13
69	442911.87	1295087.94
70	442971.99	1295102.14
71	443005.10	1295110.02
72	443013.05	1295110.80
73	443025.17	1295112.00
74	443105.46	1295111.97
75	443183.51	1295113.24
76	443223.16	1295113.63
77	443252.71	1295116.13
78	443275.88	1295117.30
79	443301.85	1295116.41
80	443277.26	1295156.72
81	443264.36	1295145.38
82	443256.08	1295139.82
83	443248.69	1295136.55
84	443221.97	1295133.62
85	443183.35	1295133.24
86	443105.29	1295131.97
87	443023.87	1295131.98
88	443018.70	1295131.37
89	442998.76	1295129.02
90	442604.16	1294984.42
91	442459.48	1294988.08
92	442219.51	1295008.92
93	442216.62	1295012.26
94	442219.24	1295057.18
95	442252.48	1295055.24

№ точек	X	Y
96	442285.73	1295053.30
97	442318.91	1295051.37
98	442352.28	1295049.43
99	442385.49	1295047.50
100	442418.83	1295045.56
101	442451.95	1295043.62
102	442485.20	1295041.66
103	442518.49	1295039.75
104	442551.69	1295037.75
105	442584.90	1295035.80
106	442618.12	1295033.95
107	442615.68	1294989.04

Графические материалы

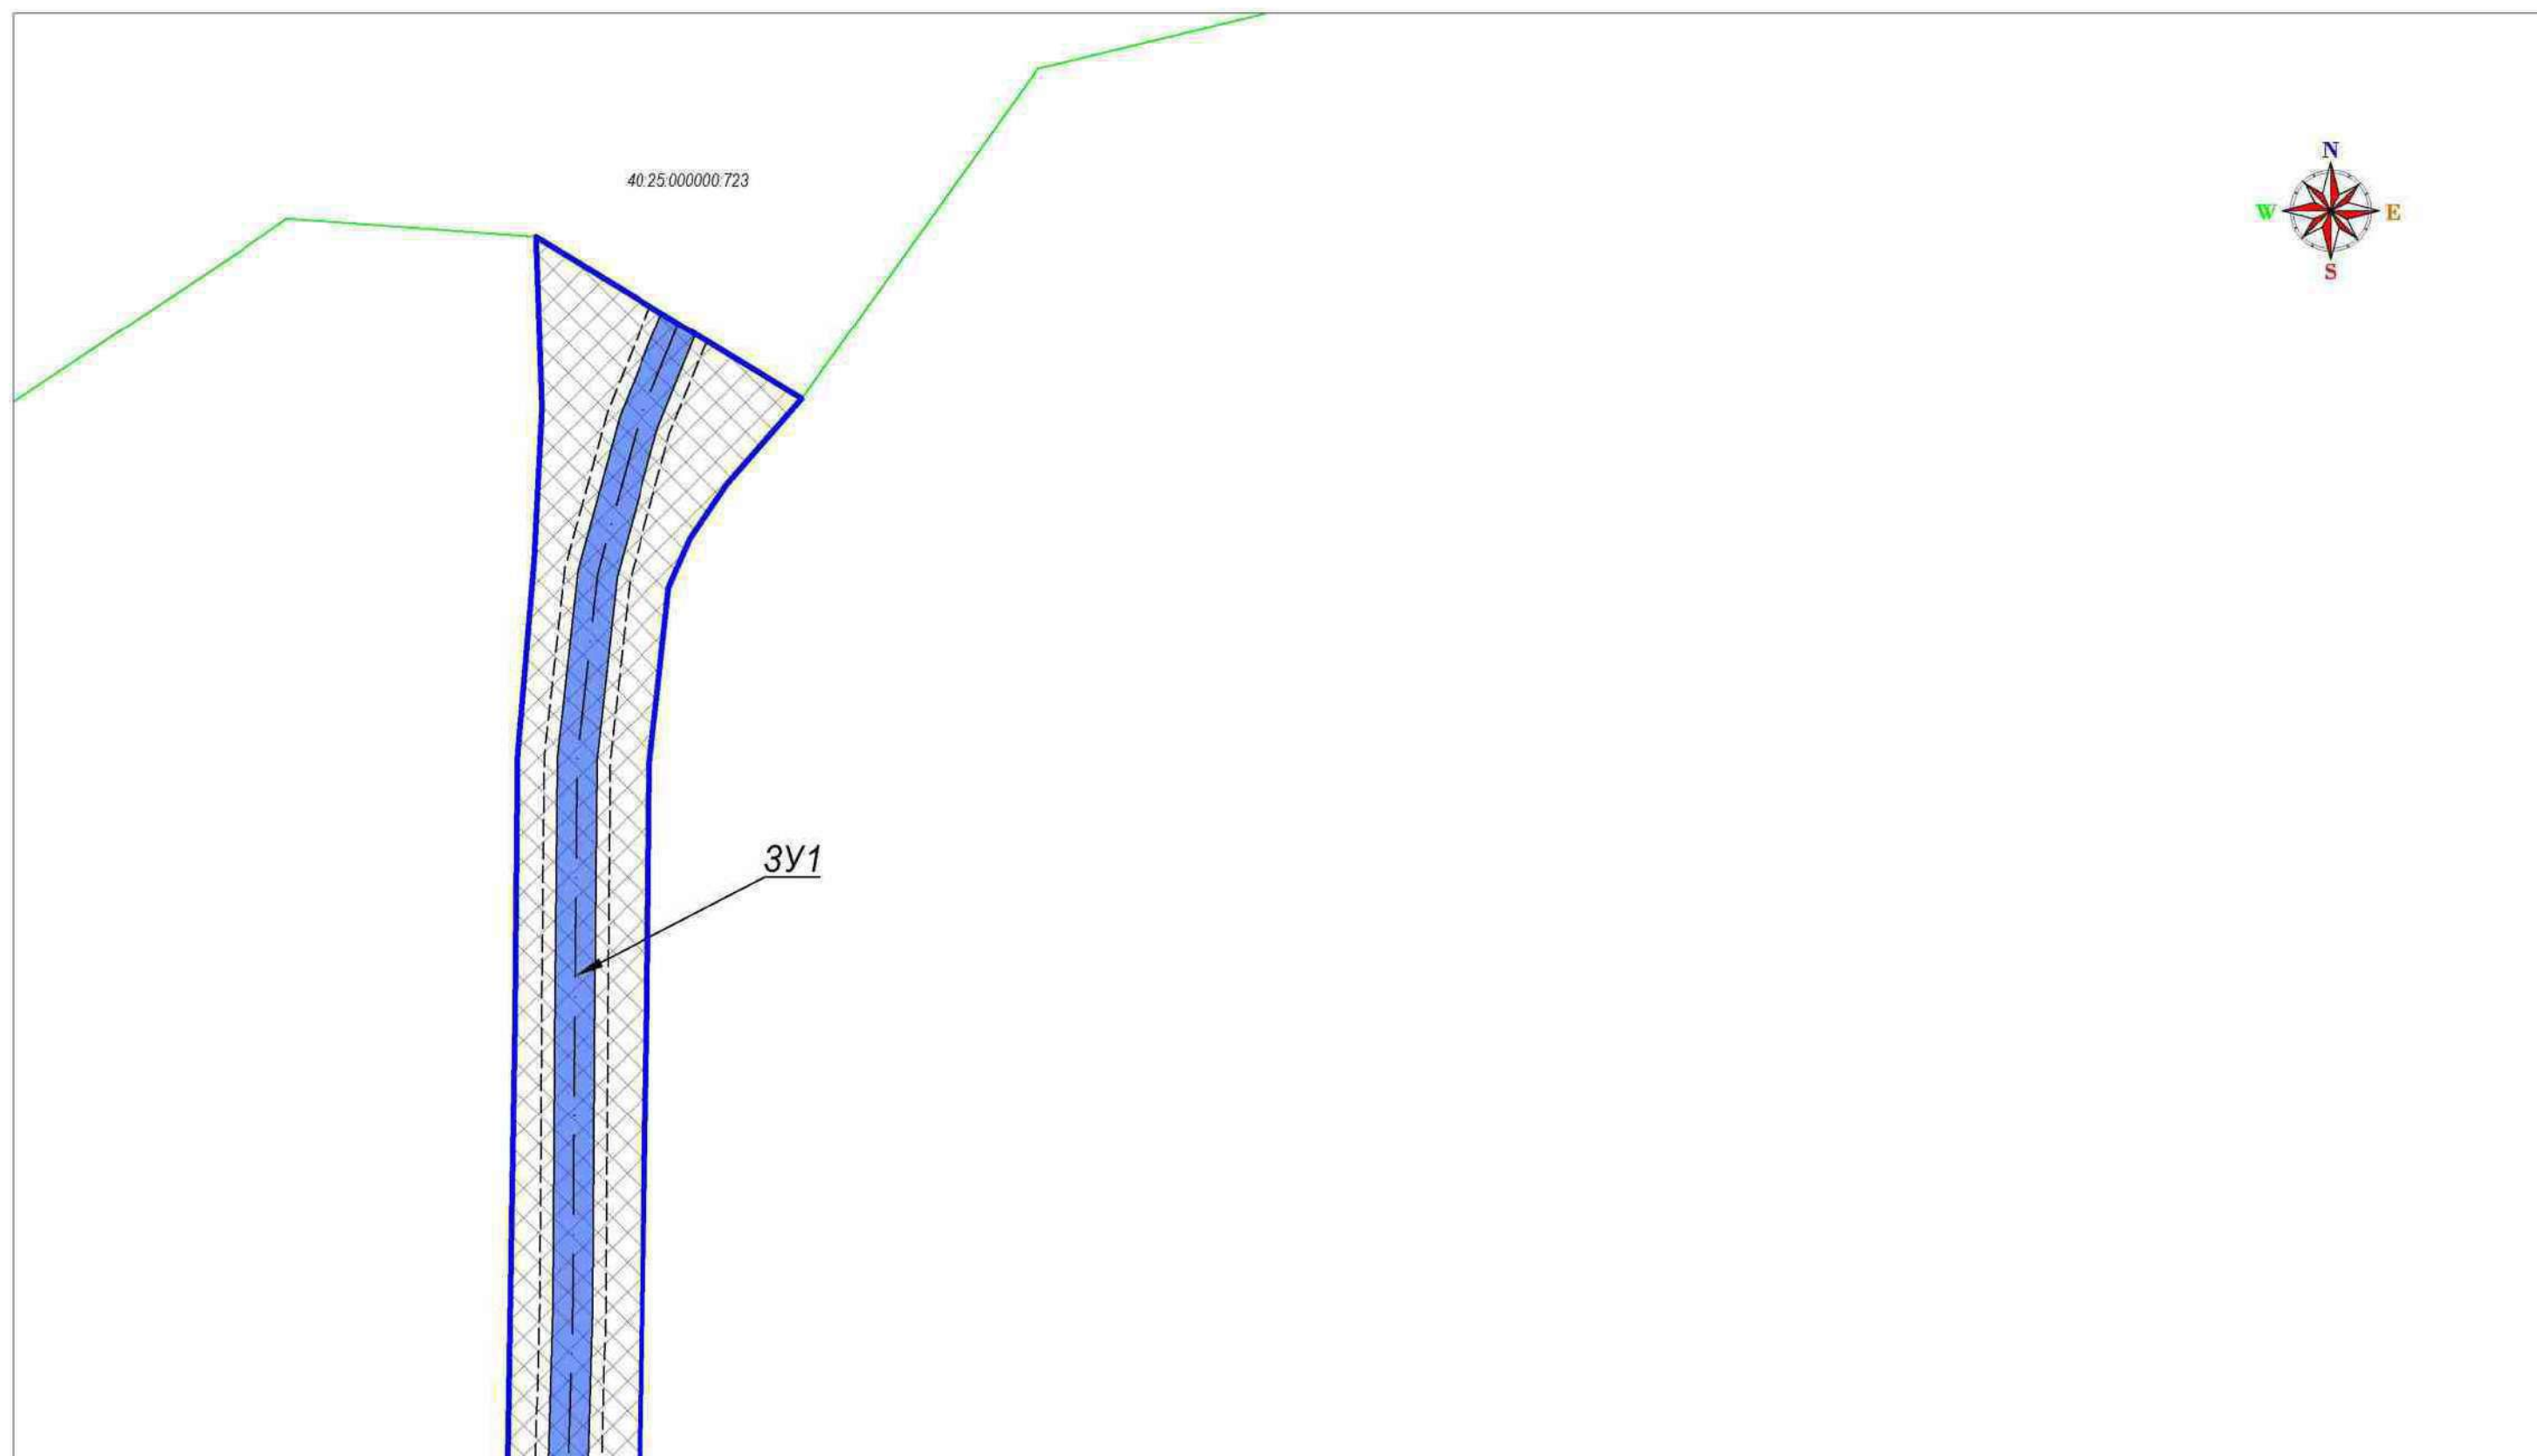


Линия совмещения с листом 2

Условные обозначения:

-  - граница населенного пункта
-  - граница и номер земельных участков по сведениям ЕГРН
-  - образуемые земельные участки
-  - обозначение образуемых земельных участков

Схема листов

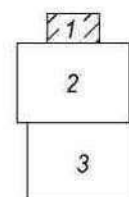


60-18-2021-ПМТ						
«Документация по планировке территории для строительства автомобильных дорог общего пользования и сетей инженерной инфраструктуры в д. Большая Каменка»						
Изм.	Коллич.	Лист	Масштаб	Подпись	Дата	
Ген. директор	Григорьев	С.	С.	Григорьев	18.08.2021	
Гл. инженер	Григорьев	С.	С.	Григорьев	18.08.2021	
Проект межевания территории				Стадия	Лист	Листов
				ПМТ	1.1	6
Чертеж межевания территории				АО "Калугаземпредприятие"		
Масштаб 1:1000						



- Условные обозначения:
- граница населенного пункта
 - граница и номер земельных участков по сведениям ЕГРН
 - образуемые земельные участки
 - номер характерной точки образуемых земельных участков
 - обозначение образуемых земельных участков



60-18-2021-ПМТ					
«Документация по планировке территории для строительства автомобильных дорог общего пользования и сетей инженерной инфраструктуры в д.Большая Каменка»					
Проект межевания территории			Стадия	Лист	Листов
Чертёж межевания территории			ПМТ	1.2	6
Масштаб 1:1000			АО "Капулаземпредприятие"		

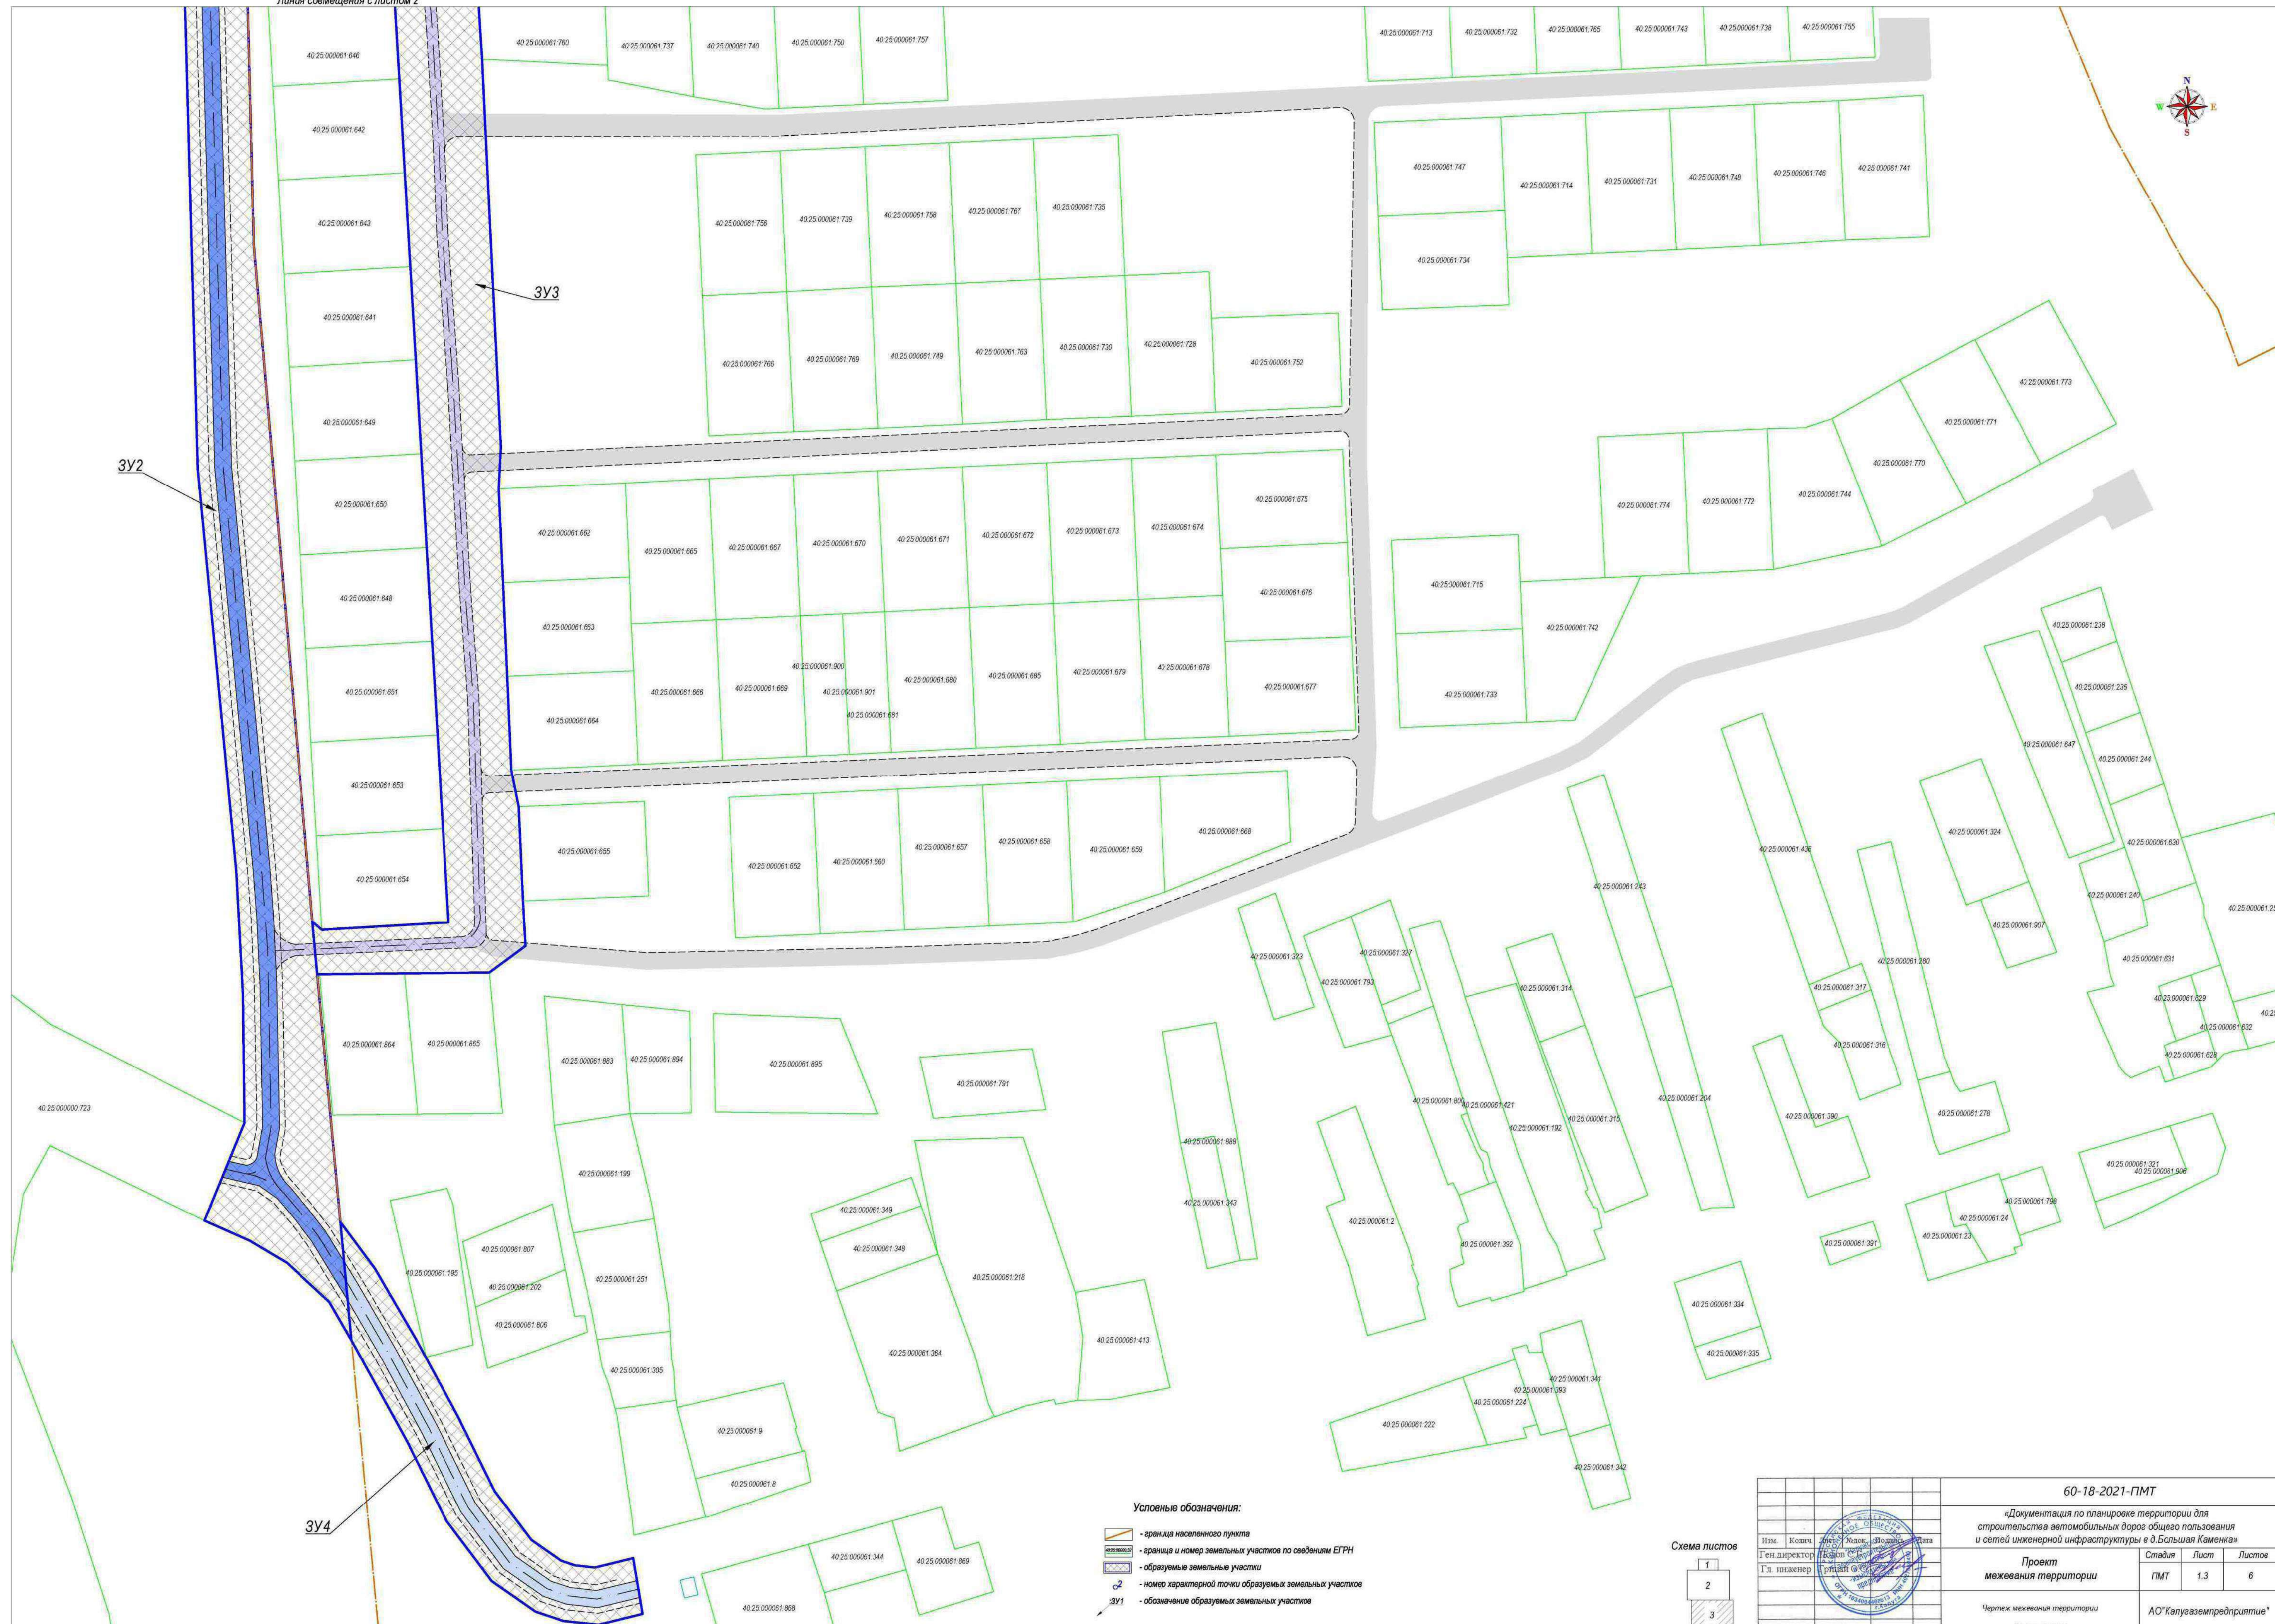

- Условные обозначения:
- граница населенного пункта
 - граница и номер земельных участков по сведениям ЕГРН
 - образуемые земельные участки
 - номер характерной точки образуемых земельных участков
 - обозначение образуемых земельных участков

Схема листов

1
2
3

--	--	




Линия совмещения с листом 2

Условные обозначения:

-  - граница населенного пункта
-  - граница и номер земельных участков по сведениям ЕГРН
-  - образуемые земельные участки
-  - обозначение образуемых земельных участков

Схема листов

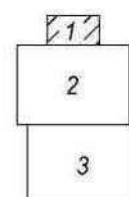

						60-18-2021-ПМТ				
						«Документация по планировке территории для строительства автомобильных дорог общего пользования и сетей инженерной инфраструктуры в д.Большая Каменка»				
Изм.	Колич.	Лист	№ док.	Подпись	Дата	Проект межевания территории		Стадия	Лист	Листов
Ген.директор	1	1	1	Григорьев С.В.	18.08.2021	Чертеж межевания территории (этап 2)		ПМТ	2.1	6
Гл. инженер	1	1	1	Григорьев С.В.	18.08.2021					
						Масштаб 1:1000		АО"Калугаземпредприятие"		



Линия совмещения с листом 1

ЗУ9

ЗУ10

- Условные обозначения:
- граница населенного пункта
 - граница и номер земельных участков по сведениям ЕГРН
 - образуемые земельные участки
 - номер характерной точки образуемых земельных участков
 - обозначение образуемых земельных участков



60-18-2021-ПМТ					
«Документация по планировке территории для строительства автомобильных дорог общего пользования и сетей инженерной инфраструктуры в д.Большая Каменка»					
Проект межевания территории				Стадия	Лист
Чертёж межевания территории (этан 2)				ПМТ	1.2
Масштаб 1:1000				Листов	6
				АО "Капуаземпредприятие"	

Линия совмещения с листом 3

40.25.000061.689

