

Приложение 2
к постановлению Городской Управы
города Калуги
от 01.07.2025 № 270-П

Индивидуальный предприниматель Дыблин Даниил Дмитриевич
ОГРИП 316784700160068, ИНН 783802518890

**Проект межевания территории в
районе улиц Максима Горького,
Больничной,
переулка 2-го Больничного**

**Основная часть
проекта межевания территории**

Санкт-Петербург 2024 год

1. Перечень и сведения о площади образуемых земельных участков, возможные способы их образования, вид разрешенного использования образуемых земельных участков

1 этап образования

Таблица 1

Условный номер/перечень образуемых земельных участков	Площадь образуемого земельного участка, кв.м	Возможные способы образования земельного участка	Вид разрешенного использования образуемых земельных участков в соответствии с градостроительными регламентами территориальных зон О-1, О-2, Ж-5 С-2 и проектом планировки территории	Вид разрешенного использования образуемых земельных участков в соответствии с видом разрешенного использования исходного(ых) земельного(ых) участка(ов) и сведения об исходном(ых) земельном(ых) участке(ах)
:ЗУ1	7106	Образование земельного участка при разделе земельного участка с кадастровым номером 40:26:000330:52. При разделе вышеуказанного земельного участка образуются земельные участки с условными номерами :ЗУ1, :ЗУ2, :ЗУ3, :ЗУ4, :ЗУ5.	многоэтажная жилая застройка (высотная застройка) 2.6	Вид разрешенного использования земельного участка с кадастровым номером 40:26:000330:52: «под незавершенное строительство здание производственного корпуса (инв. № 31531/1)» для образуемого земельного участка не применяется; категория земель: «земли населенных пунктов»; уточненная площадь: 11131 кв.м; форма собственности: частная.

:ЗУ2	49	Образование земельного участка при разделе земельного участка с кадастровым номером 40:26:000330:52. При разделе вышеуказанного земельного участка образуются земельные участки с условными номерами :ЗУ1, :ЗУ2, :ЗУ3, :ЗУ4, :ЗУ5.	коммунальное обслуживание (3.1)	Вид разрешенного использования земельного участка с кадастровым номером 40:26:000330:52: «под незавершенным строительством здание производственного корпуса (инв. № 31531/1)» для образуемого земельного участка не применяется; категория земель: «земли населенных пунктов»; уточненная площадь: 11131 кв.м; форма собственности: частная.
:ЗУ6	1805	образование земельного участка при перераспределении земельного участка с кадастровым номером 40:26:000330:13 и земель, находящихся в неразграниченной собственности, площадью 85 кв.м после внесения изменений в Правила землепользования и застройки городского округа «Город Калуга», утвержденные решением Городской Думы г. Калуги от 14.12.2011 № 247 (ред. от 27.11.2024) «Об утверждении Правил землепользования и застройки городского округа «Город Калуга» (далее – Правила землепользования и застройки городского округа «Город Калуга»)	здоровоохранение (3.4)	Вид разрешенного использования земельного участка с кадастровым номером 40:26:000330:13: «Для эксплуатации административно-производственного здания и гаража»; категория земель: «земли населенных пунктов»; уточненная площадь: 1720 кв.м; Вид, номер и дата государственной регистрации права: Постоянное (бессрочное) пользование от 13.03.2013 № 40-40-01/040/2013-612 Собственность от 05.05.2010 № 40-40-01/017/2010-990 Постоянное (бессрочное) пользование № 4655-р

:3У7	6321	образование земельного участка при перераспределении земельного участка с кадастровым номером 40:26:000330:42 и земель, находящихся в неразграниченной собственности, площадью 95 кв.м после внесения изменений в Правила землепользования и застройки городского округа «Город Калуга»	здравоохранение (3.4)	Вид разрешенного использования земельного участка с кадастровым номером 40:26:000330:42: «под одноэтажным кирпичным административным зданием (лит. А1) с пристроенным складом (лит. Г20) и гаражом (лит. Г21), нежилым зданием (лит. 4б, 4а), металлическим гаражом на железобетонном фундаменте (лит. Г18, Г19), одноэтажным кирпичным гаражом (лит. Г23)»; категория земель: «земли населенных пунктов»; уточненная площадь: 6226 кв.м; Вид, номер и дата государственной регистрации права: Постоянное (бессрочное) пользование от 04.04.2011 № 40-40-01/009/2011-601 Сервитут (право) от 11.12.2017 № 40:26:000330:42 - 40/001/2017-2 Собственность от 17.05.2013 № 40-40-01/001/2013-316; Постоянное (бессрочное) пользование отсутствует.
:3У8	3922	образование земельного участка при перераспределении земельного участка с кадастровым номером 40:26:000330:40 и земель, находящихся в неразграниченной собственности, площадью 21 кв.м	здравоохранение (3.4)	Вид разрешенного использования земельного участка с кадастровым номером 40:26:000330:40: «под двухэтажное кирпичное административное здание (строение 1), одноэтажный кирпичный гараж (строение 2)»; категория земель: «земли населенных пунктов»; уточненная площадь: 3901 кв.м; Форма собственности: собственность публично-правовых образований; Вид, номер и дата государственной регистрации права: Собственность от 17.02.2020 № 40:26:000330:40-40/001/2020-1

:ЗУ10	850	образование земельного участка при перераспределении земельного участка с кадастровым номером 40:26:000330:38 и земель, находящихся в неразграниченной собственности, площадью 114 кв.м при условии согласия всех собственников помещений и залогодержателей, после внесения изменений в Правила землепользования и застройки городского округа «Город Калуга»	для индивидуального жилищного строительства (2.1)	Вид разрешенного использования земельного участка с кадастровым номером 40:26:000330:38: «под одноэтажный бревенчатый жилой дом с тесовой пристройкой»; категория земель: «земли населенных пунктов»; уточненная площадь: 736 кв.м; Форма собственности: общая совместная собственность; Вид, номер и дата государственной регистрации права: Общая совместная собственность от 19.09.2007 № 40-40-01/054/2007-488 Собственность № 1
:ЗУ11	2193	образование земельного участка при перераспределении земельного участка с кадастровым номером 40:26:000330:60 и земель, находящихся в неразграниченной собственности, площадью 100 кв.м при условии согласия всех собственников помещений и залогодержателей, после внесения изменений в Правила землепользования и застройки городского округа «Город Калуга»	многоэтажная жилая застройка (высотная застройка) (2.6)	Вид разрешенного использования земельного участка с кадастровым номером 40:26:000330:60: «многоквартирный жилой дом 6-12 этажей с встроенными, встроенно-пристроенными в нижние этажи объектами торговли, бытового обслуживания населения»; категория земель: «земли населенных пунктов»; уточненная площадь: 2093 кв.м; Форма собственности: «-»; Ограничение прав и обременение объекта недвижимости: Аренда от 27.12.2012 № 40-40-01/006/2012-830 Ипотека от 08.04.2015 № 40-40/001-40/001/025/2015-896/1 Ипотека в силу закона от 20.02.2015 № 40-40/001-40/001/026/2015-218/1 от 08.06.2015 № 40-40/001-40/001/015/2015-158/1 от 11.03.2015 № 40-40/001-40/001/028/2015-54/1 от 13.03.2012 № 40-40-01/006/2012-830 от 10.09.2012 № 40-40-01/042/2012-787; Ограничения прав на земельный участок, предусмотренные статьей 56 Земельного кодекса Российской Федерации, отсутствуют
:ЗУ12	34	образование земельного участка из земель, находящихся в неразграниченной собственности	размещение гаражей для собственных нужд	

			(2.7.2) применяется при условии внесения изменений в Правила землепользования и застройки городского округа «Город Калуга»	
:ЗУ13	24	образование земельного участка из земель, находящихся в неразграниченной собственности	размещение гаражей для собственных нужд (2.7.2) применяется при условии внесения изменений в Правила землепользования и застройки городского округа «Город Калуга»	
:ЗУ14	24	образование земельного участка из земель, находящихся в неразграниченной собственности	размещение гаражей для собственных нужд (2.7.2) применяется при условии внесения изменений в Правила землепользования и застройки городского округа «Город Калуга»	

:3У15	99	Образование земельного участка при перераспределении земельного участка с кадастровым номером 40:26:000330:292 и земель, находящихся в неразграниченной собственности, площадью 20 кв.м после внесения изменений в Правила землепользования и застройки городского округа «Город Калуга». Аренда не расторгается на основании пункта 1 подпункта 4 статьи 39.27 Земельного кодекса Российской Федерации от 25.10.2001 № 136-ФЗ.	коммунальное обслуживание (3.1)	Вид разрешенного использования земельного участка с кадастровым номером 40:26:000330:292: «под одноэтажное кирпичное здание РП - 5»; категория земель: «земли населенных пунктов»; уточненная площадь: 79 кв.м; Форма собственности: «-»; Ограничение прав и обременение объекта недвижимости: Аренда от 23.03.2015 № 40-40/001-40/001/023/2015-436/2 от 23.03.2015 № 40-40/001-40/001/023/2015-436/1
:3У16	503	образование земельного участка при перераспределении земельного участка с кадастровым номером 40:26:000330:56 и земель, находящихся в неразграниченной собственности, площадью 12 кв.м при условии согласия всех собственников помещений	для индивидуального жилищного строительства (2.1) или малоэтажная многоквартирная жилая застройка (2.1.1)	Вид разрешенного использования земельного участка с кадастровым номером 40:26:000330:56: «под частью жилого дома (лит.А, А1)»; категория земель: «земли населенных пунктов»; уточненная площадь: 491 кв.м; Форма собственности: общая долевая собственность от 11.10.2010 № 40-40-01/083/2010-218 Общая долевая собственность от 11.10.2010 № 40-40-01/083/2010-218; Ограничение прав и обременение объекта недвижимости: Запрещение регистрации от 16.08.2024 № 40:26:000330:56-40/063/2024-1; Запрещение регистрации от 21.08.2024 № 40:26:000330:56-40/104/2024-2
:3У17	230	образование земельного участка при перераспределении земельного участка с кадастровым номером 40:26:000330:58 и земель, находящихся в неразграниченной собственности, площадью 4 кв.м при условии согласия всех собственников помещений.	для индивидуального жилищного строительства (2.1) или малоэтажная многоквартирная жилая застройка (2.1.1)	Вид разрешенного использования земельного участка с кадастровым номером 40:26:000330:58: «для эксплуатации и обслуживания части одноэтажного жилого дома (лит. А, а)»; категория земель: «земли населенных пунктов»; уточненная площадь: 226 кв.м; Форма собственности: Собственность от 11.10.2010 № 40-40-01/083/2010-220

:ЗУ18	247	образование земельного участка при перераспределении земельного участка с кадастровым номером 40:26:000330:59 и земель, находящихся в неразграниченной собственности, площадью 31 кв.м при условии согласия всех собственников помещений и после внесения изменений в Правила землепользования и застройки городского округа «Город Калуга»	для индивидуального жилищного строительства (2.1) или малоэтажная многоквартирная жилая застройка (2.1.1)	Вид разрешенного использования земельного участка с кадастровым номером 40:26:000330:59: «для эксплуатации и обслуживания части одноэтажного жилого дома (лит. А, а)»; категория земель: «земли населенных пунктов»; уточненная площадь: 216 кв.м; Форма собственности: Собственность от 11.10.2010 № 40-40-01/077/2010-285
:ЗУ19	47	образование земельного участка из земель, находящихся в неразграниченной собственности, после снятия с кадастрового учета земельного участка с кадастровым номером 40:26:000330:20 и после внесения изменений в Правила землепользования и застройки городского округа «Город Калуга»	размещение гаражей для собственных нужд (2.7.2) применяется при условии внесения изменений в Правила землепользования и застройки городского округа «Город Калуга»	
:ЗУ20	962	образование земельного участка из земель, находящихся в неразграниченной собственности	малоэтажная многоквартирная жилая застройка (2.1.1)	
:ЗУ21	815	образование земельного участка из земель, находящихся в неразграниченной собственности	малоэтажная многоквартирная жилая застройка (2.1.1)	

:3У22	652	образование земельного участка при перераспределении земельного участка с кадастровым номером 40:26:000330:666 и земель, находящихся в неразграниченной собственности, площадью 2 кв.м	для индивидуального жилищного строительства (2.1)	Вид разрешенного использования земельного участка с кадастровым номером 40:26:000330:666: «для индивидуального жилищного строительства»; категория земель: «земли населенных пунктов»; уточненная площадь: 650 кв.м; Форма собственности: частная собственность; Собственность от 09.03.2023 № 40:26:000330:666-40/060/2023-1
:3У23	699	образование земельного участка при перераспределении земельного участка с кадастровым номером 40:26:000330:49 и земель, находящихся в неразграниченной собственности, площадью 33 кв.м при условии согласия всех собственников помещений и после внесения изменений в Правила землепользования и застройки городского округа «Город Калуга»	малоэтажная многоквартирная жилая застройка (2.1.1)	Вид разрешенного использования земельного участка с кадастровым номером 40:26:000330:49: «под одноэтажный жилой дом с пристройкой»; категория земель: «земли населенных пунктов»; уточненная площадь: 666 кв.м; Вид, номер и дата государственной регистрации права: Общая долевая собственность от 07.08.2007 № 40-40-01/053/2007-439 Общая долевая собственность от 07.08.2007 № 40-40-01/053/2007-439 Общая долевая собственность от 07.08.2007 № 40-40-01/053/2007-439 Общая долевая собственность от 07.08.2007 № 40-40-01/053/2007-439
:3У24	466	образование земельного участка при перераспределении земельного участка с кадастровым номером 40:26:000330:14 и земель, находящихся в неразграниченной собственности, площадью 61 кв.м после внесения изменений в Правила землепользования и застройки городского округа «Город Калуга»	для индивидуального жилищного строительства (2.1)	Вид разрешенного использования земельного участка с кадастровым номером 40:26:000330:14: «под жилой двухэтажный кирпичный дом с верандой»; категория земель: «земли населенных пунктов»; уточненная площадь: 405 кв.м; Форма собственности: частная собственность; Вид, номер и дата государственной регистрации права: Собственность от 07.09.2017 № 40:26:000330:14-40/001/2017-1

:3У25	726	образование земельного участка из земель, находящихся в неразграниченной собственности, после внесения изменений в Правила землепользования и застройки городского округа «Город Калуга»	для индивидуального жилищного строительства (2.1) или малоэтажная многоквартирная жилая застройка (2.1.1)	
:3У26	20130	образование земельного участка из земель, находящихся в неразграниченной собственности, после снятия с кадастрового учета земельного участка с кадастровым номером 40:26:000330:1 и внесения изменений в Правила землепользования и застройки городского округа «Город Калуга»	обеспечение обороны и безопасности (8.0)	
:3У27	5018	образование земельного участка при перераспределении земельного участка с кадастровым номером 40:26:000330:45 и земель, находящихся в неразграниченной собственности, площадью 91 кв.м после внесения изменений в Правила землепользования и застройки городского округа «Город Калуга»	здравоохранение (3.4)	Вид разрешенного использования земельного участка с кадастровым номером 40:26:000330:45: «под двухэтажное кирпичное здание (строение 1), жилищную кирпичную пристройку к зданию (строение 2) кирпичный склад-гараж (строение 3), одноэтажное кирпичное здание вивария (строение 4), кирпичный гараж (строение 6), одноэтажную пристройку к кирпичному гаражу (строение 5)»; категория земель: «земли населенных пунктов»; уточненная площадь: 4927 кв.м; Вид, номер и дата государственной регистрации права: Собственность от 07.05.2009 № 40-40-01/001/2009-795 Постоянное (бессрочное) пользование от 09.08.2010 № 40-40-01/059/2010-355

:ЗУ28	1197	Образование земельного участка при перераспределении земельного участка с кадастровым номером 40:26:000330:289 и земель, находящихся в неразграниченной собственности, площадью 219 кв.м Аренда не расторгается на основании пункта 1 подпункта 4 статьи 39.27 Земельного кодекса Российской Федерации от 25.10.2001 № 136-ФЗ.	коммунальное обслуживание (3.1)	Вид разрешенного использования земельного участка с кадастровым номером 40:26:000330:289: «под нежилым зданием с встроенными нежилыми помещениями»; категория земель: «земли населенных пунктов»; уточненная площадь: 978 кв.м; Вид, номер и дата государственной регистрации права: Собственность от 25.12.2014 № 40-40-01/154/2014-260 Ограничение прав и обременение объекта недвижимости: Аренда от 11.02.2015 № 40-40/001-40/001/061/2015-300/2; от 11.02.2015 № 40-40/001-40/001/061/2015-300/1; от 11.01.2016 № 40-40/001-40/001/084/2015-969/1
:ЗУ29	180	образование земельного участка при перераспределении земельного участка с кадастровым номером 40:26:000330:62 и земель, находящихся в неразграниченной собственности, площадью 62 кв.м	хранение автотранспорта (2.7.1)	Вид разрешенного использования земельного участка с кадастровым номером 40:26:000330:62: «под одноэтажный кирпичный гараж (строение 5)»; категория земель: «земли населенных пунктов»; уточненная площадь: 118 кв.м; Вид, номер и дата государственной регистрации права: Постоянное (бессрочное) пользование от 14.10.2011 № 40-40-01/064/2011-389 Собственность от 24.09.2012 № 40-40-01/061/2012-103
:ЗУ30	209	образование земельного участка при перераспределении земельного участка с кадастровым номером 40:26:000330:61 и земель, находящихся в неразграниченной собственности, площадью 94 кв.м	хранение автотранспорта (2.7.1)	Вид разрешенного использования земельного участка с кадастровым номером 40:26:000330:61: «под одноэтажный кирпичный гараж (строение 4)»; категория земель: «земли населенных пунктов»; уточненная площадь: 115 кв.м; Вид, номер и дата государственной регистрации права: Постоянное (бессрочное) пользование от 14.10.2011 № 40-40-01/064/2011-388 Собственность от 24.09.2012 № 40-40-01/061/2012-100
:ЗУ31	309	образование земельного участка при перераспределении земельного участка с кадастровым номером 40:26:000330:43 и земель, находящихся в неразграниченной собственности, площадью 49 кв.м	здравоохранение (3.4)	Вид разрешенного использования земельного участка с кадастровым номером 40:26:000330:43: «Для эксплуатации зданий и сооружений больницы»; категория земель: «земли населенных пунктов»; уточненная площадь: 260 кв.м; Вид, номер и дата государственной регистрации права:

				Постоянное (бессрочное) пользование от 07.12.2007 № 40-40-01/098/2007-081 Собственность от 23.11.2007 № 40-40-01/078/2007-170
:ЗУ32	521	образование земельного участка из земель, находящихся в неразграниченной собственности, после внесения изменений в Правила землепользования и застройки городского округа «Город Калуга»	здравоохранение (3.4)	
:ЗУ33	445	образование земельного участка из земель, находящихся в неразграниченной собственности, после внесения изменений в Правила землепользования и застройки городского округа «Город Калуга»	коммунальное обслуживание (3.1)	
:ЗУ34	107	образование земельного участка из земель, находящихся в неразграниченной собственности	коммунальное обслуживание (3.1)	
:ЗУ35	28	образование земельного участка из земель, находящихся в неразграниченной собственности	коммунальное обслуживание (3.1)	

2 этап образования

Таблица 2

Условный номер образуемых земельных участков	Площадь образуемого земельного участка, кв.м	Возможные способы образования земельного участка	Вид разрешенного использования образуемого земельного участка в соответствии с градостроительными регламентами территориальной зоны О-1 и ППТ	Вид разрешенного использования образуемого земельного участка в соответствии с видом разрешенного использования исходного(ых) земельного(ых) участка(ов) и сведения об исходном(ых) земельном(ых) участке(ах)
:ЗУ44	2225	образование земельного участка при перераспределении земельных участков, образуемых на первом этапе, с условными номерами :ЗУ5 и :ЗУ11 при условии внесения изменений в Правила землепользования и застройки городского округа «Город Калуга» и согласия правообладателей всех помещений	многоэтажная жилая застройка (высотная застройка) (2.6)	многоэтажная жилая застройка (высотная застройка) (2.6)

3 этап образования

Таблица 3

Условный номер образуемого земельного участка	Площадь образуемого земельного участка, кв.м	Возможные способы образования земельного участка	Вид разрешенного использования образуемого земельного участка в соответствии с градостроительными регламентами территориальной зоны О-2 и ППТ	Вид разрешенного использования образуемого земельного участка в соответствии с видом разрешенного использования исходного(ых) земельного(ых) участка(ов) и сведения об исходном(ых) земельном(ых) участке(ах)
:ЗУ46	13124	образование земельного участка при перераспределении земельного участка с кадастровым номером 40:26:000330:47 и образуемого на втором этапе земельного участка с условным номером :ЗУ45 при условии внесения изменений в Правила землепользования и застройки городского округа «Город Калуга», после исправления реестровой ошибки в части корректировки уточненной площади земельного участка с кадастровым номером 40:26:000330:47 с приведением ее к фактической площади земельного участка.	здравоохранение (3.4)	Вид разрешенного использования земельного участка с кадастровым номером 40:26:000330:47: «Для функционирования лечебных заведений»; категория земель: «земли населенных пунктов»; уточненная площадь: 13091 кв.м; Вид, номер и дата государственной регистрации права: Постоянное (бессрочное) пользование от 06.04.2012 № 40-40-01/029/2012-108. Постоянное (бессрочное) пользование отсутствует

2. Перечень и сведения о площади образуемых земельных участков, которые будут отнесены к территории общего пользования, возможные способы их образования, вид разрешенного использования образуемых земельных участков

1 этап образования

Таблица 4

Условный номер/перечень образуемых земельных участков	Площадь образуемого земельного участка, кв.м	Возможные способы образования земельного участка	Вид разрешенного использования образуемых земельных участков в соответствии с градостроительными регламентами территориальных зон О-1, О-2, Ж-5 С-2 и ППТ	Вид разрешенного использования образуемых земельных участков в соответствии с видом разрешенного использования исходного(ых) земельного(ых) участка(ов) и сведения об исходном(ых) земельном(ых) участке(ах)
:ЗУ3	433	Образование земельного участка при разделе земельного участка с кадастровым номером 40:26:000330:52. При разделе вышеуказанного земельного участка образуются земельные участки с условными номерами :ЗУ1, :ЗУ2, :ЗУ3, :ЗУ4, :ЗУ5.	благоустройство территории (12.0.2)	Вид разрешенного использования земельного участка с кадастровым номером 40:26:000330:52: «под незавершенное строительство здание производственного корпуса (инв. № 31531/1)» для образуемого земельного участка не применяется; категория земель: «земли населенных пунктов»; уточненная площадь: 11131 кв.м; Форма собственности: частная.
:ЗУ4	2894	Образование земельного участка при разделе земельного участка с кадастровым номером 40:26:000330:52. При разделе вышеуказанного земельного участка образуются земельные участки с условными номерами :ЗУ1, :ЗУ2, :ЗУ3, :ЗУ4, :ЗУ5.	улично-дорожная сеть (12.0.1)	Вид разрешенного использования земельного участка с кадастровым номером 40:26:000330:52: «под незавершенное строительство здание производственного корпуса (инв. № 31531/1)» для образуемого земельного участка не применяется; категория земель: «земли населенных пунктов»; уточненная площадь: 11131 кв.м; Форма собственности: частная.

:ЗУ5	649	Образование земельного участка при разделе земельного участка с кадастровым номером 40:26:000330:52. При разделе вышеуказанного земельного участка образуются земельные участки с условными номерами :ЗУ1, :ЗУ2, :ЗУ3, :ЗУ4, :ЗУ5.	благоустройство территории (12.0.2)	Вид разрешенного использования земельного участка с кадастровым номером 40:26:000330:52: «под незавершенное строительство здание производственного корпуса (инв. №31531/1)» для образуемого земельного участка не применяется; категория земель: «земли населенных пунктов»; уточненная площадь: 11131 кв.м; Форма собственности: частная.
:ЗУ9	232	образование земельного участка из земель, находящихся в неразграниченной собственности, после внесения изменений в Правила землепользования и застройки городского округа «Город Калуга»	благоустройство территории (12.0.2)	
:ЗУ36	496	образование земельного участка из земель, находящихся в неразграниченной собственности	благоустройство территории (12.0.2)	
:ЗУ37	51	образование земельного участка из земель, находящихся в неразграниченной собственности	улично-дорожная сеть (12.0.1)	
:ЗУ38	173	образование земельного участка из земель, находящихся в неразграниченной собственности, после внесения изменений в Правила землепользования и застройки городского округа «Город Калуга»	благоустройство территории (12.0.2)	
:ЗУ39	692	образование земельного участка из земель, находящихся в неразграниченной собственности	благоустройство территории (12.0.2)	
:ЗУ40	3187	образование земельного участка из земель, находящихся в неразграниченной собственности	улично-дорожная сеть (12.0.1)	

:ЗУ41	1562	образование земельного участка из земель, находящихся в неразграниченной собственности, после снятия с кадастрового учета земельного участка с кадастровым номером 40:26:000330:20 и внесения изменений в Правила землепользования и застройки городского округа «Город Калуга»	улично-дорожная сеть (12.0.1)	
-------	------	---	-------------------------------	--

2 этап образования

Таблица 5

Условный номер/перечень образуемых земельных участков	Площадь образуемого земельного участка, кв.м	Возможные способы образования земельного участка	Вид разрешенного использования образуемых земельных участков в соответствии с градостроительными регламентами территориальных зон О-1 и ППТ	Вид разрешенного использования образуемых земельных участков в соответствии с видом разрешенного использования исходного(ых) земельного(ых) участка(ов) и сведения об исходном(ых) земельном(ых) участке(ах)
:ЗУ42	1596	образование земельного участка при перераспределении земельных участков, образуемых на первом этапе, с условными номерами :ЗУ3 и :ЗУ41 при условии внесения изменений в Правила землепользования и застройки городского округа «Город Калуга»	улично-дорожная сеть (12.0.1)	улично-дорожная сеть (12.0.1)
:ЗУ43	399	образование земельного участка при перераспределении земельных участков, образуемых на первом этапе, с условными номерами :ЗУ3 и :ЗУ41 при условии внесения изменений в Правила землепользования и застройки городского округа «Город Калуга»	благоустройство территории (12.0.2)	благоустройство территории (12.0.2)
:ЗУ45	617	образование земельного участка при перераспределении земельных участков, образуемых на первом этапе, с условными номерами :ЗУ5 и :ЗУ11 при условии внесения изменений в Правила землепользования и застройки городского округа «Город Калуга»	улично-дорожная сеть (12.0.1)	улично-дорожная сеть (12.0.1)

3 этап образования

Таблица 6

Условный номер/ перечень образуемых земельных участков	Площадь образуемого земельного участка, кв.м	Возможные способы образования земельного участка	Вид разрешенного использования образуемых земельных участков в соответствии с градостроительными регламентами территориальной зоны О-1 и ППТ	Вид разрешенного использования образуемых земельных участков в соответствии с видом разрешенного использования исходного(ых) земельного(ых) участка(ов) и сведения об исходном(ых) земельном(ых) участке(ах)
:ЗУ47	586	образование земельного участка при перераспределении земельного участка с кадастровым номером 40:26:000330:47 и образуемого на втором этапе земельного участка с условным номером :ЗУ45 при условии внесения изменений в Правила землепользования и застройки городского округа «Город Калуга»	улично-дорожная сеть (12.0.1)	Вид разрешенного использования земельного участка с кадастровым номером 40:26:000330:47: «Для функционирования лечебных заведений»; категория земель: «земли населенных пунктов»; уточненная площадь: 13091 кв.м; Вид, номер и дата государственной регистрации права: Постоянное (бессрочное) пользование от 06.04.2012 № 40-40-01/029/2012-108. Постоянное (бессрочное) пользование отсутствует

3. Перечень координат поворотных точек границ территории, в отношении которой утвержден проект межевания

Таблица 7

Перечень координат поворотных точек границ территории, в отношении которой утвержден проект межевания		
№ точки	Y	X
1	2	3
1	429833.26	1302098.74
2	429833.79	1302099.58
3	429844.53	1302094.91
4	429843.29	1302091.34
5	429871.18	1302082.33
6	429876.59	1302080.60
7	429889.96	1302076.11
8	429896.49	1302083.91
9	429897.54	1302084.66
10	429937.20	1302071.75
11	429937.45	1302071.65
12	429936.79	1302069.85
13	429942.98	1302067.60
14	429947.82	1302065.91
15	429963.57	1302060.38
16	429964.50	1302062.96
17	429965.81	1302062.49
18	429966.21	1302063.62
19	429966.25	1302063.71
20	429966.34	1302063.68
21	429969.23	1302072.01
22	429982.46	1302108.77
23	429985.59	1302117.17
24	429979.49	1302119.68
25	429973.38	1302122.18
26	429966.85	1302124.83
27	429960.33	1302127.48
28	429959.38	1302125.35
29	429956.78	1302123.86
30	429956.66	1302123.54
31	429956.66	1302123.54
32	429953.91	1302124.38
33	429946.72	1302127.46
34	429946.74	1302127.51
35	429946.08	1302127.73
36	429943.51	1302128.83
37	429942.70	1302129.18

1	2	3
38	429942.30	1302128.22
39	429940.68	1302128.91
40	429941.50	1302130.84
41	429940.57	1302131.24
42	429938.55	1302131.90
43	429927.28	1302135.58
44	429927.25	1302135.46
45	429927.30	1302137.43
46	429926.39	1302138.08
47	429926.32	1302138.65
48	429917.96	1302145.06
49	429914.77	1302146.37
50	429914.71	1302146.41
51	429904.33	1302150.87
52	429891.46	1302156.23
53	429890.95	1302156.11
54	429884.52	1302158.75
55	429884.60	1302159.09
56	429883.81	1302159.04
57	429882.80	1302159.45
58	429877.48	1302160.27
59	429874.41	1302159.79
60	429868.37	1302155.06
61	429866.63	1302155.70
62	429865.46	1302156.16
63	429860.92	1302158.14
64	429863.83	1302168.70
65	429851.49	1302170.66
66	429848.01	1302172.01
67	429835.10	1302177.06
68	429834.40	1302175.59
69	429833.97	1302175.76
70	429834.00	1302175.82
71	429828.57	1302178.36
72	429823.22	1302180.30
73	429820.10	1302181.58
74	429820.13	1302183.14
75	429647.68	1302255.29
76	429623.50	1302265.30
77	429626.44	1302266.05
78	429610.37	1302275.27
79	429608.42	1302270.83
80	429600.96	1302273.91

1	2	3
81	429601.33	1302274.68
82	429588.80	1302279.46
83	429588.57	1302279.60
84	429588.36	1302279.72
85	429577.05	1302284.09
86	429563.17	1302289.45
87	429559.94	1302286.60
88	429559.26	1302285.00
89	429557.83	1302281.28
90	429550.62	1302262.30
91	429549.43	1302259.19
92	429549.48	1302259.04
93	429545.60	1302247.22
94	429544.17	1302242.94
95	429543.27	1302240.60
96	429543.00	1302239.61
97	429542.97	1302239.60
98	429539.63	1302231.31
99	429534.87	1302217.38
100	429535.29	1302217.25
101	429526.99	1302190.37
102	429527.14	1302190.32
103	429521.18	1302180.25
104	429518.36	1302173.71
105	429516.22	1302168.34
106	429515.11	1302168.58
107	429514.05	1302165.62
108	429511.92	1302166.36
109	429510.68	1302163.28
110	429509.82	1302160.55
111	429505.86	1302149.90
112	429505.65	1302148.22
113	429504.96	1302145.12
114	429504.70	1302137.92
115	429505.14	1302137.80
116	429503.66	1302133.34
117	429503.60	1302132.97
118	429502.76	1302133.23
119	429502.65	1302132.86
120	429502.35	1302129.84
121	429502.59	1302126.65
122	429502.55	1302126.37
123	429503.05	1302109.36

1	2	3
124	429503.09	1302108.30
125	429503.18	1302106.23
126	429506.08	1302103.98
127	429505.32	1302100.78
128	429505.94	1302100.63
129	429504.56	1302094.78
130	429504.55	1302094.76
131	429503.84	1302094.79
132	429503.69	1302094.15
133	429500.91	1302078.70
134	429506.87	1302076.92
135	429503.31	1302066.06
136	429491.23	1302026.21
137	429490.54	1302023.37
138	429490.05	1302021.37
139	429489.01	1302017.37
140	429488.95	1302016.95
141	429488.89	1302016.55
142	429513.14	1302008.44
143	429540.32	1301999.01
144	429546.33	1301997.26
145	429554.61	1301994.42
146	429555.04	1301995.70
147	429572.21	1301989.75
148	429571.80	1301988.55
149	429573.75	1301987.88
150	429574.16	1301989.07
151	429574.27	1301989.39
152	429574.89	1301989.16
153	429578.50	1301988.10
154	429578.51	1301987.56
155	429578.26	1301986.77
156	429591.12	1301982.35
157	429606.45	1301977.14
158	429610.70	1301975.01
159	429623.45	1301970.80
160	429634.57	1301967.04
161	429634.44	1301966.67
162	429634.77	1301966.56
163	429635.16	1301966.46
164	429708.52	1301940.55
165	429712.73	1301952.60
166	429721.20	1301977.33

1	2	3
167	429721.70	1301977.16
168	429723.82	1301983.60
169	429728.09	1301997.48
170	429729.56	1302001.76
171	429725.24	1302003.27
172	429730.85	1302022.50
173	429733.25	1302030.73
174	429738.95	1302047.46
175	429740.08	1302051.07
176	429745.01	1302064.33
177	429747.50	1302065.01
178	429757.82	1302090.08
179	429758.20	1302091.01
180	429760.87	1302097.48
181	429768.05	1302099.94
182	429777.63	1302095.99
183	429780.04	1302102.02
184	429782.45	1302099.92
185	429782.89	1302099.76
186	429786.72	1302104.15
187	429782.40	1302107.92
188	429784.20	1302112.41
189	429784.51	1302113.19
190	429789.91	1302115.38
191	429792.97	1302114.69
192	429794.28	1302116.64
193	429794.28	1302116.64
194	429799.80	1302114.27
195	429802.38	1302113.04
S=82313 КВ.М		

:3y1

ул. Никитина


ул. Больничная

Ул. Максима Горького

2-й Больничный пер.

						Распоряжение Городской Управы города Калуги от 03.06.2024 № 2419-06-Р "О подготовке проекта планировки территории и проекта межевания территории в районе улиц Максима Горького, Больничной, переулка 2-го Больничного"			
						Проект межевания территории в районе улиц Максима Горького, Больничной, переулка 2-го Больничного			
Изм.	Кол.уч.	Лист	№ док	Подпись	Дата	Основная часть проекта межевания территории			
Индивидуальный предприниматель		Дыбиной Д.Д.			09.2024 г.				
						Чертеж границ образуемых земельных участков. Условные номера образуемых земельных участков. Первый этап образования земельных участков. Масштаб 1:1000			
						Стадия	Лист	Листов	
						ПМ	1.1	5	

:3Y44

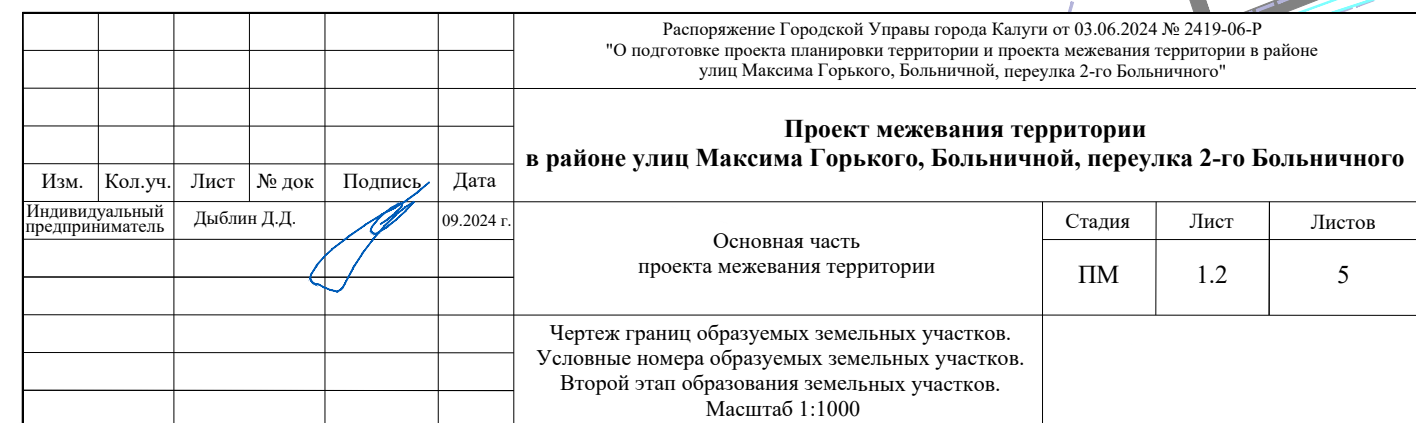

УСЛОВНЫЕ ОБОЗНАЧЕНИЯ:


- границы территории проекта межевания
- Кадастровый план территории:**
- 40:26

границы и номер кадастрового квартала
- :13

границы и номера земельных участков
- объекты недвижимости
- границы зон с особыми условиями использования территории
- границы территориальных зон
- территория объекта культурного наследия

Границы образуемых земельных участков:которые после образования будут относиться к территории общего пользования**Условные номера образуемых земельных участков:**

:3У49

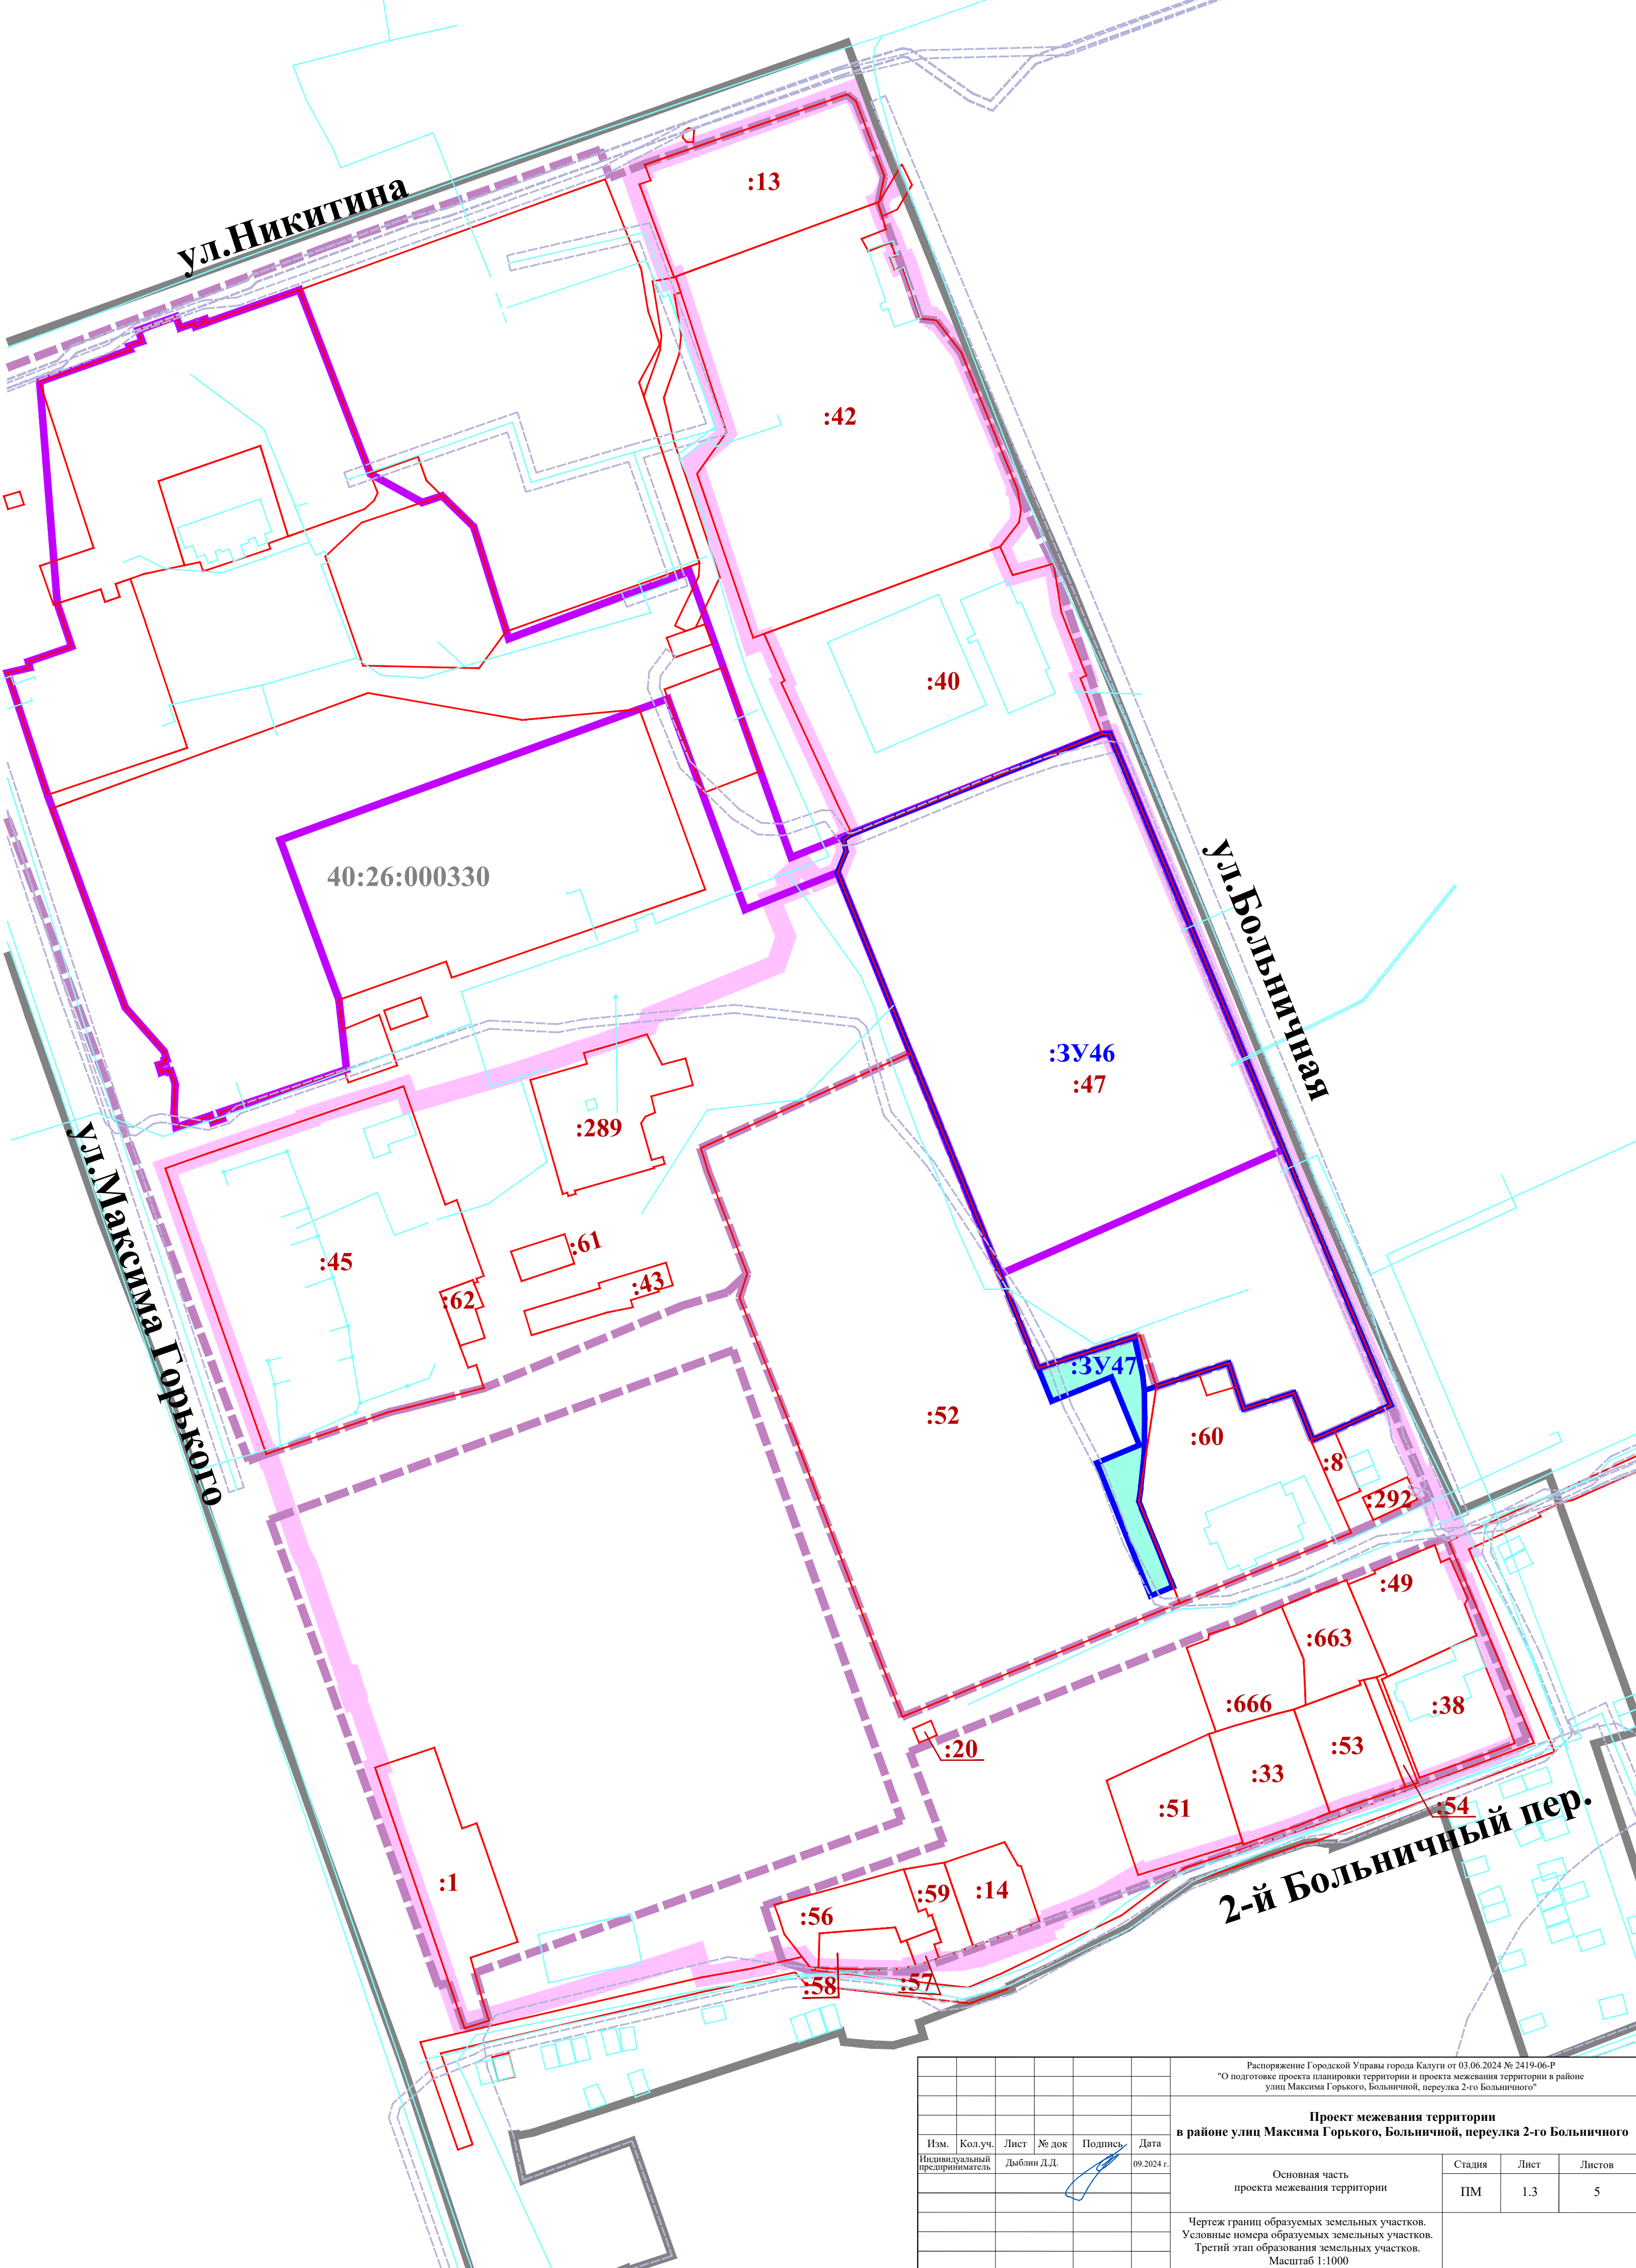

							Распоряжение Городской Управы города Казули от 03.06.2024 № 2419-06-Р "О подготовке проекта планировки территории и проекта межевания территории в районе улиц Максима Горького, Больничной, переулка 2-го Больничного"			
							Проект межевания территории в районе улиц Максима Горького, Больничной, переулка 2-го Больничного			
Изм.	Кол.уч.	Лист	№ док	Подпись	Дата	Основная часть проекта межевания территории	Стадия	Лист	Листов	
Индивидуальный предприниматель		Дыбани Д.Д.			09.2024 г.		ПМ	1.3	5	
						Чертеж границ образуемых земельных участков. Условные номера образуемых земельных участков. Третий этап образования земельных участков. Масштаб 1:1000				

УСЛОВНЫЕ ОБОЗНАЧЕНИЯ:

границы территории проекта межевания

Кадастровый план территории:

40:26

границы и номер кадастрового квартала

границы земельных участков

объекты недвижимости

границы зон с особыми условиями использования территории

границы территориальных зон

территория объекта культурного наследия

Границы существующих элементов планировочной структуры:

Территории существующих элементов планировочной структуры:

кварталов

улично-дорожной сети

территории общего пользования, за исключением территории улично-дорожной сети

территории, занятой линейным объектом

Границы планируемых элементов планировочной структуры:

Территории планируемых элементов планировочной структуры:


улично-дорожной сети

территории общего пользования, за исключением территории улично-дорожной сети

территории, предназначенной для размещения линейного объекта

*

Действующие до момента демонтажа

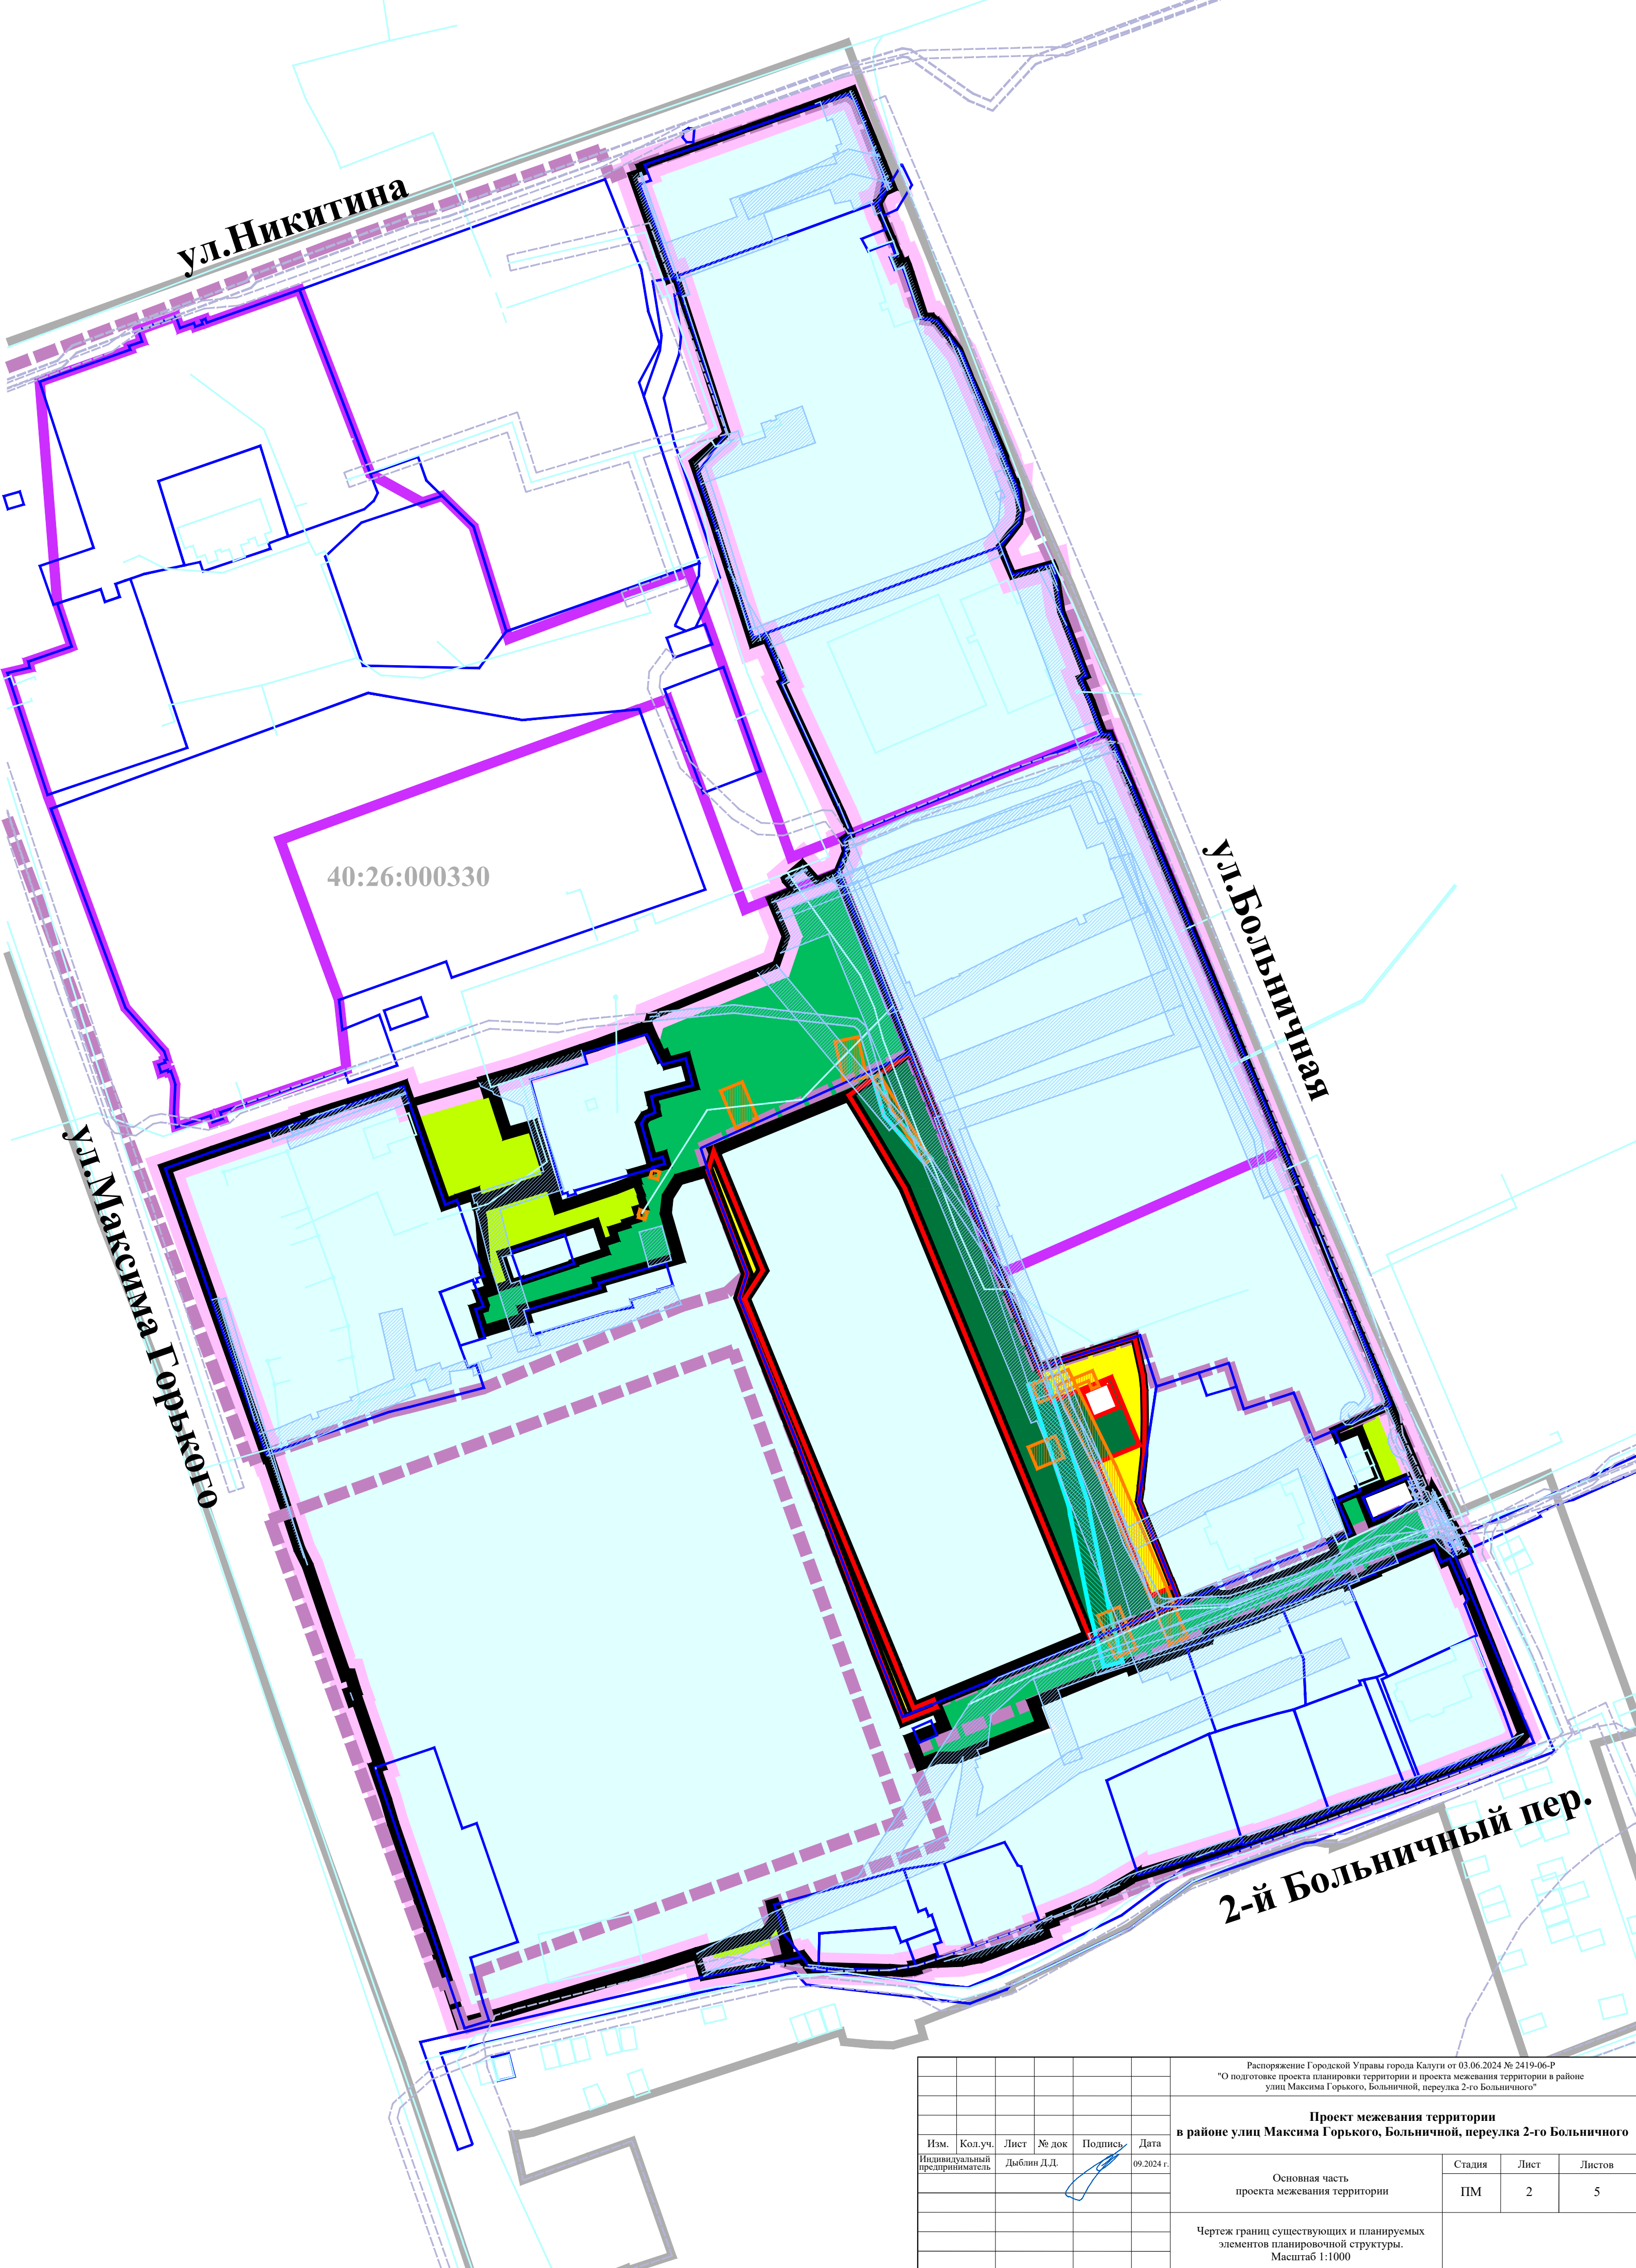


						Распоряжение Городской Управы города Калуги от 03.06.2024 № 2419-06-Р "О подготовке проекта планировки территории и проекта межевания территории в районе улиц Максима Горького, Больничной, переулка 2-го Больничного"			
						Проект межевания территории в районе улиц Максима Горького, Больничной, переулка 2-го Больничного			
Изм.	Кол.уч.	Лист	№ док	Подпись	Дата	Основная часть проекта межевания территории	Стадия	Лист	Листов
Индивидуальный предприниматель		Дыблин Д.Л.			09.2024 г.		ПМ	2	5
						Чертеж границ существующих и планируемых элементов планировочной структуры. Масштаб 1:1000			

УСЛОВНЫЕ ОБОЗНАЧЕНИЯ:

- границы территории проекта межевания
- красные линии, утвержденные в составе проекта планировки территории
- Кадастровый план территории:

40:26

границы и номер кадастрового квартала
- границы земельных участков
- объекты недвижимости
- границы зон с особыми условиями использования территории
- границы территориальных зон
- территория объекта культурного наследия

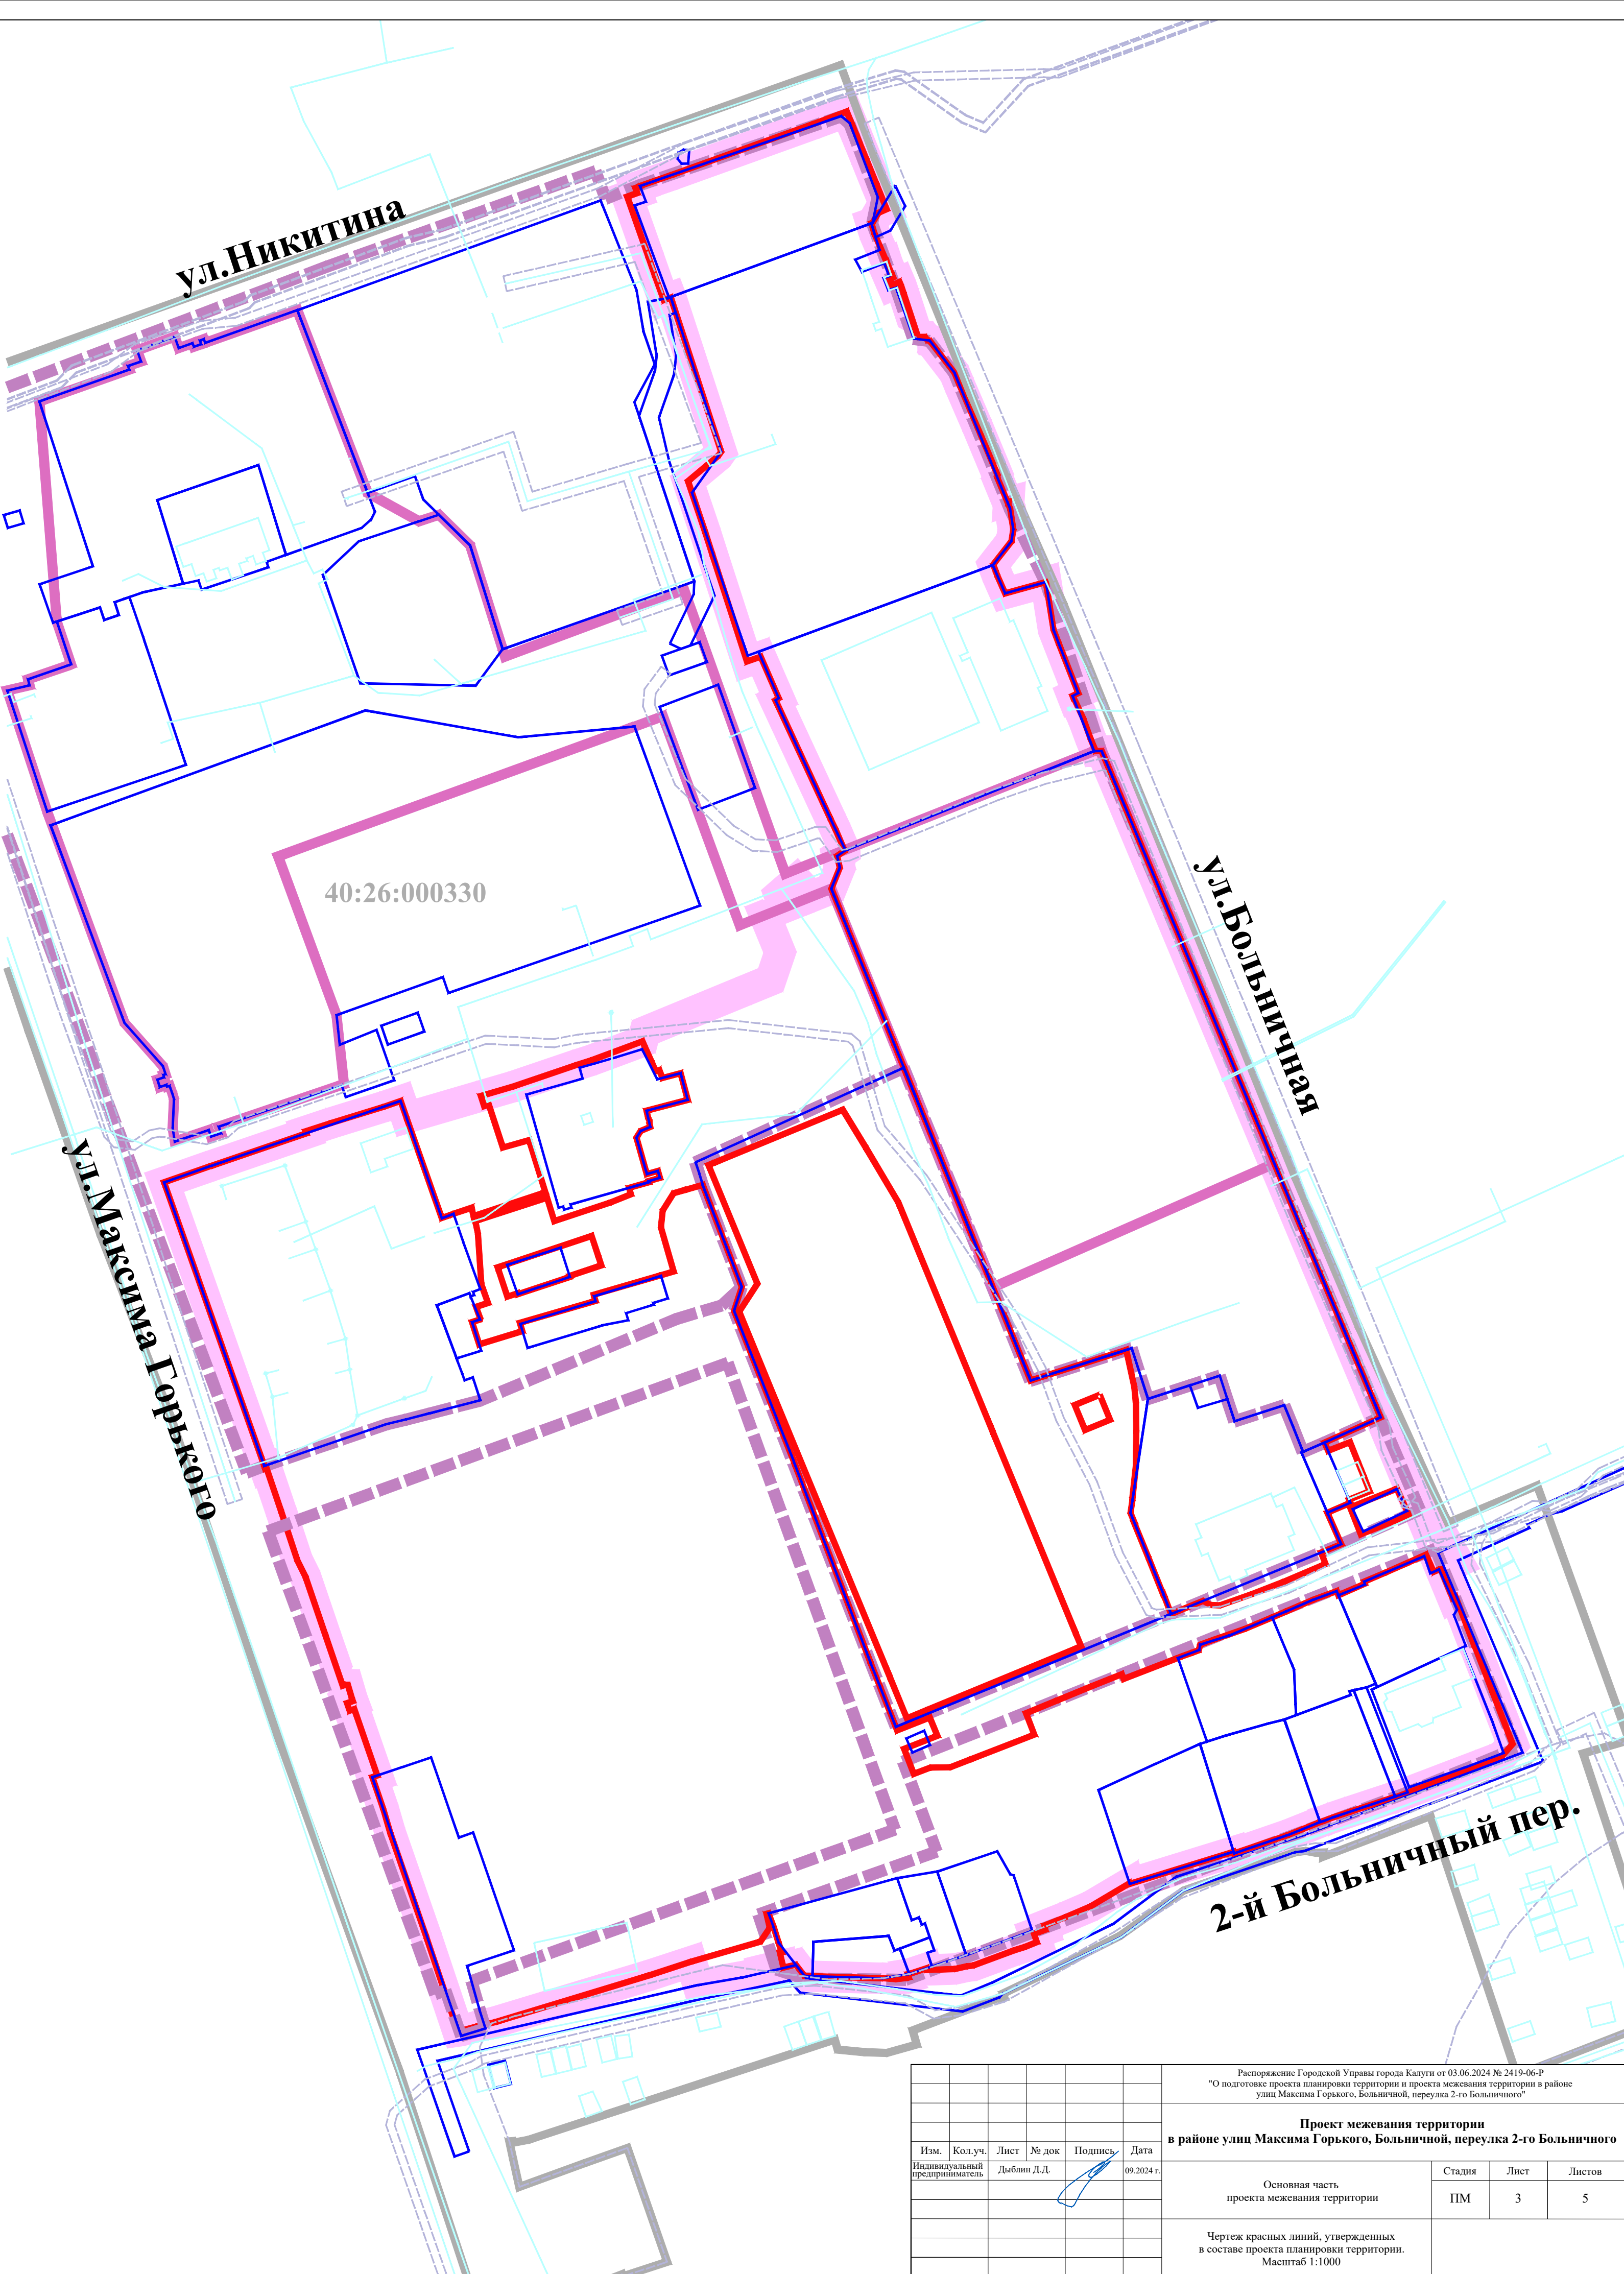

						Распоряжение Городской Управы города Казули от 03.06.2024 № 2419-06-Р "О подготовке проекта планировки территории и проекта межевания территории в районе улиц Максима Горького, Больничной, переулка 2-го Больничного"			
						Проект межевания территории в районе улиц Максима Горького, Больничной, переулка 2-го Больничного			
Изм.	Кол.уч.	Лист	№ док	Подпись	Дата	Основная часть проекта межевания территории	Стадия	Лист	Листов
Индивидуальный предприниматель		Дыбани Д.Д.			09.2024 г.		ПМ	3	5
						Чертеж красных линий, утвержденных в составе проекта планировки территории. Масштаб 1:1000			